


LEGENDA POUŽITÝCH ZNAČEK

- nově navržená stavba
- katastr nemovitostí
- vnitřní kresba kn
- věcná břemena
- Plocha ZPF
- Plocha ZPF
- hranice BPEJ

Výškový systém B.p.V

INVESTOR: Zelená pole s.r.o., Táborská 4507/26 Židenice 615 00 Brno		
HLAVNÍ PROJEKTANT:	VS-build, s.r.o., Družstevní 369, Želešice	
ZODPOVĚDNÝ PROJEKTANT:	ING. JAROSLAV VRAŇAN	
VYPRACOVAL:	ING. VERONIKA VRAŇANOVÁ	
KONTROLOVAL:	ING. JAROSLAV VRAŇAN	
MÍSTO STAVBY	k.ú. Kobylnice u Brna [667471], č.par. 94/151, 94/258	DATUM 05/2023
AKCE/STAVBA REKONSTRUKCE KOMUNIKACE U HŘBITOVA KOBYLNICE U BRNA SO100 - Komunikace		FORMÁT 3xA4
		STUPEŇ PD DUR+DSP
		ČÍSLO ZAKÁZKY 10 2023
		MĚŘÍTKO 1:250
PŘÍLOHA: SITUACE ZPF		ČÍSLO VÝKRESU: C4

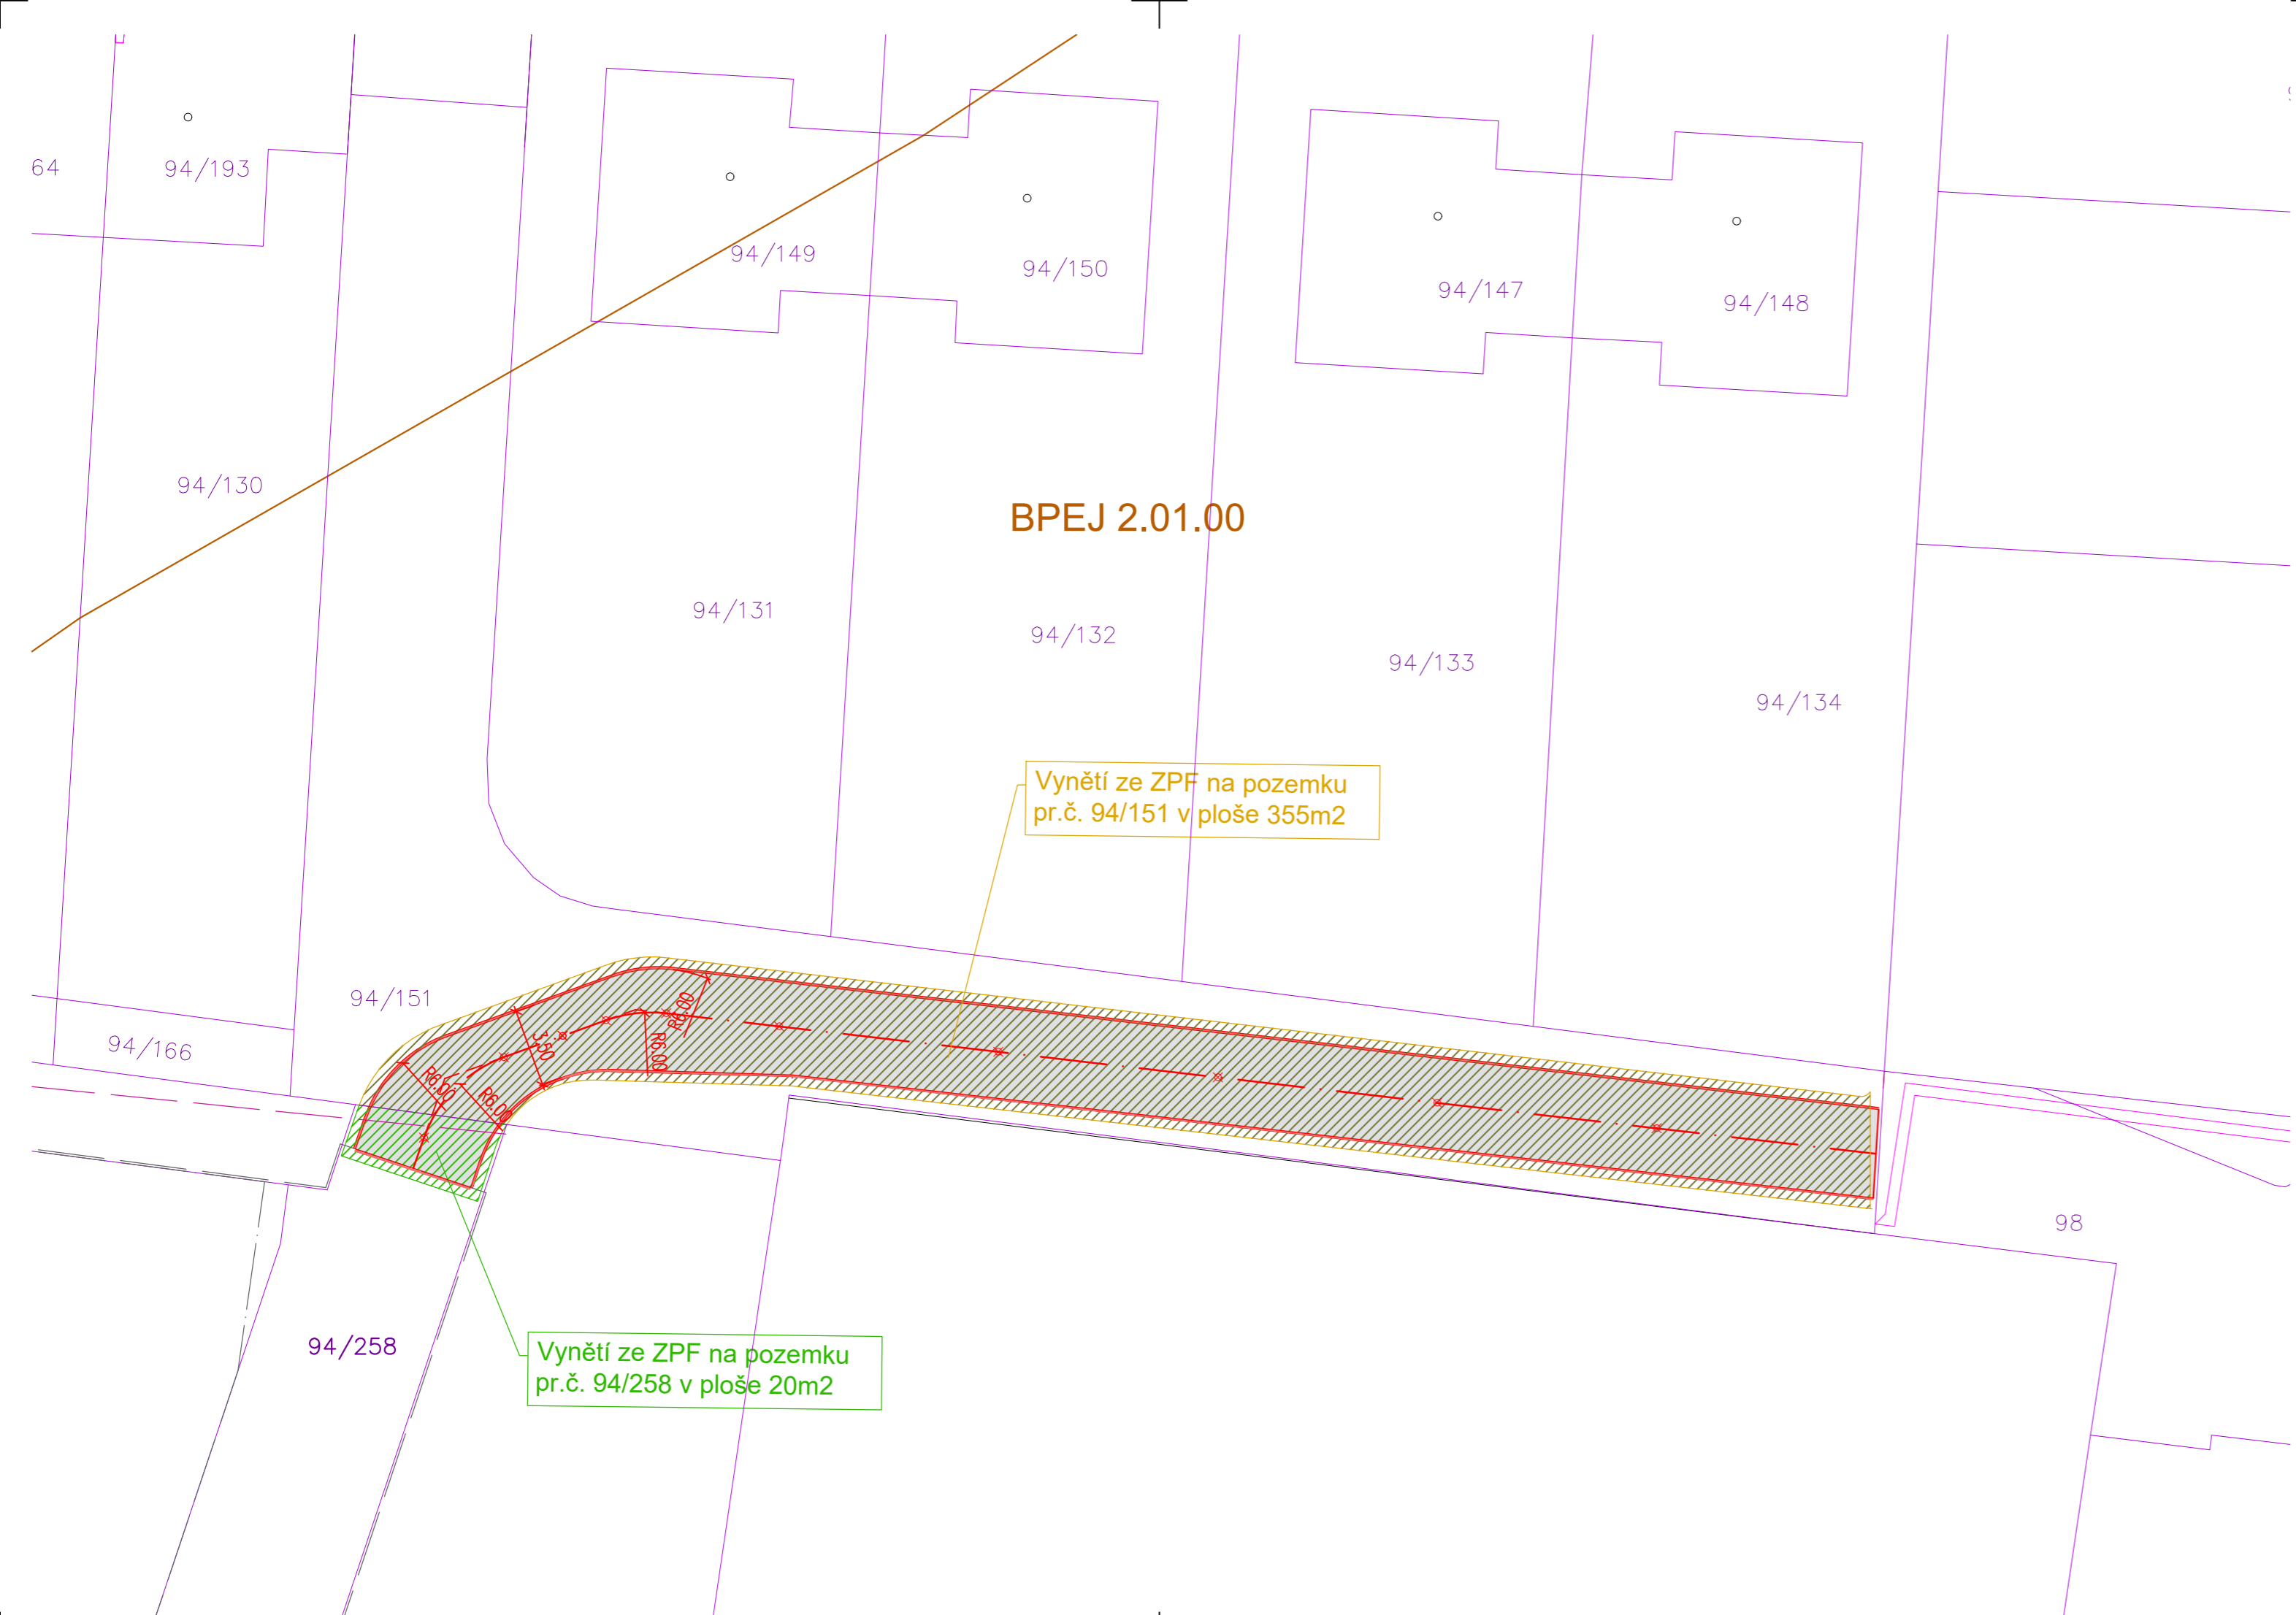

Vynětí ze ZPF na pozemku pr.č. 94/151 v ploše 355m2

Vynětí ze ZPF na pozemku pr.č. 94/258 v ploše 20m2

BPEJ 2.01.00