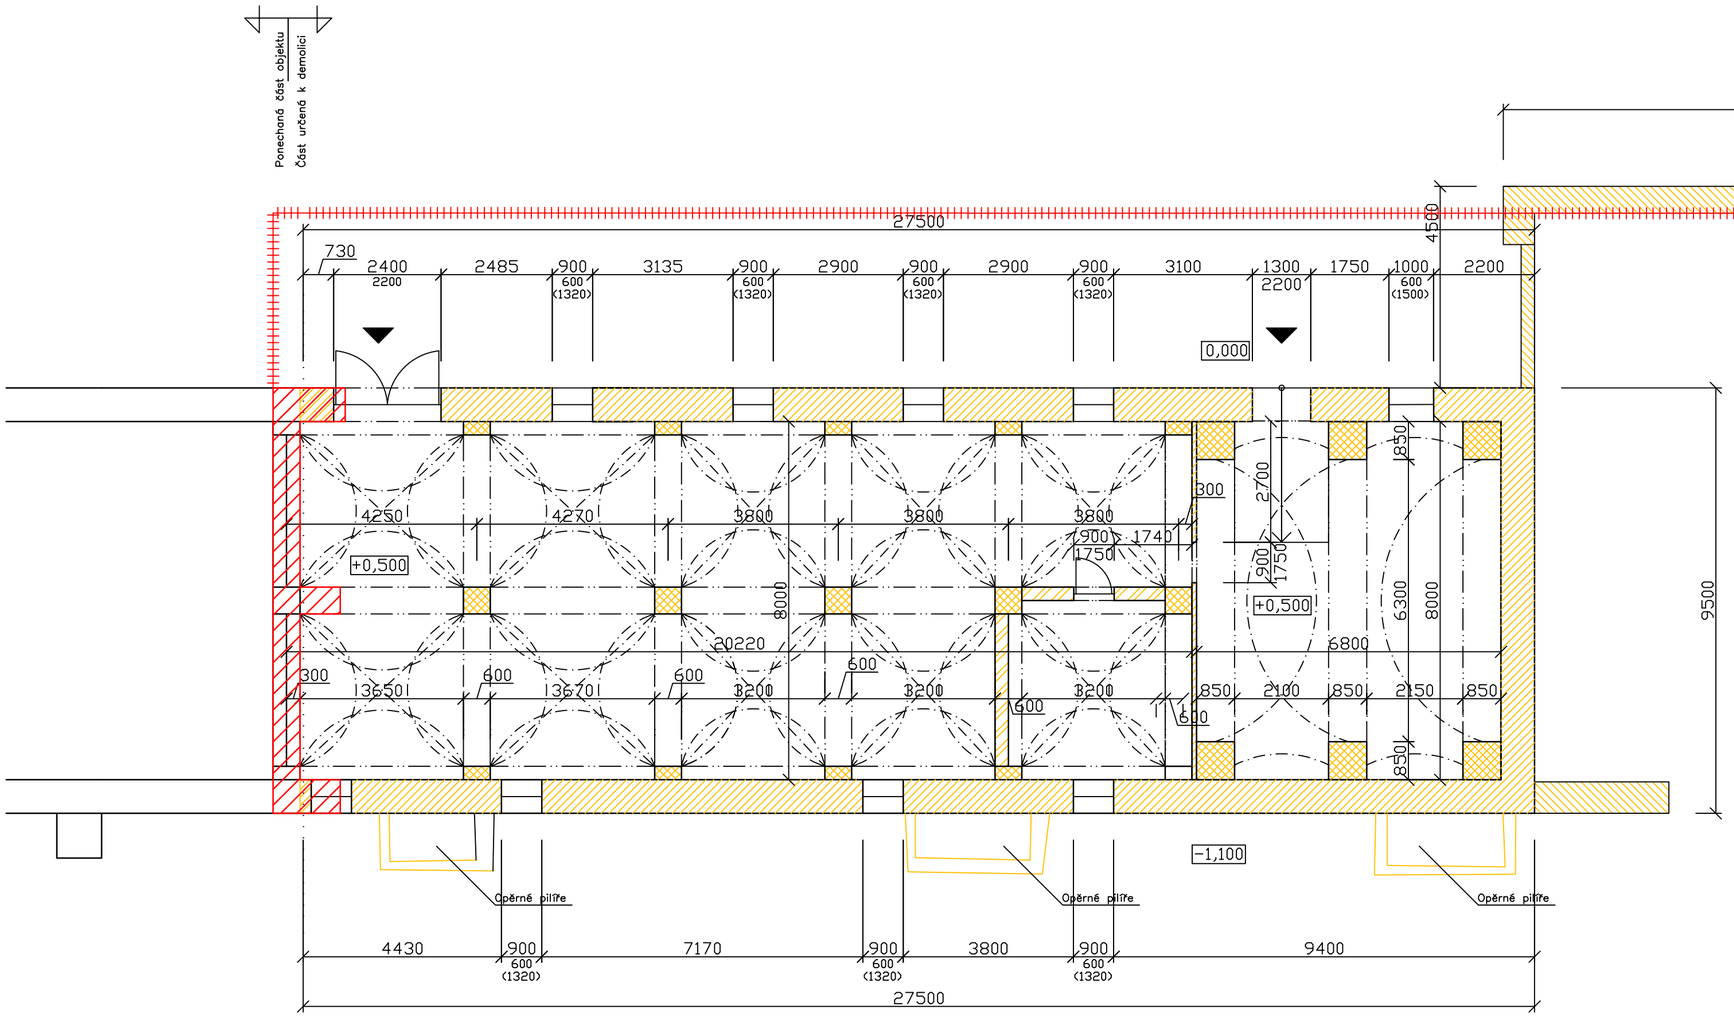

LEGENDA

- Obvodové konstrukce určené k demolici
- Venkovní konstrukce určené k demolici
- Sloupy určené k demolici
- Vnitřní výplňové konstrukce určené k demolici
- Nové konstrukce k zajištění ponechané části objektu
- Nové oplocení s ocelových sloupků a pletiva výšky 2 m

HL. PROJEKTANT	ZODP. PROJEKTANT	VYPRACOVAL	KONTROLOVAL
ING.ARCH.JANSKÝ Z.	ING. JANSKÝ T.	ING.ARCH.I.PERGLOVÁ	ING.ARCH.JANSKÝ Z.

MÍSTO STAVBY	KOBYLNICE P.Č. 73/24
INVESTOR	OBEC KOBYLNICE
AKCE	PROJEKTOVÁ DOKUMENTACE PRO ODSTRANĚNÍ STAVBY NA P. 73/24 KOBYLNICE BOURACÍ PRÁCE
DATUM	01/2017
FORMÁT	3 A4
STUPEŇ	BP
ZAK. Č.	
MĚŘÍTKO	1:100
VÝKRES	PŮDORYS
Č. SOUPRAVY	
Č. VÝKRESU	01