


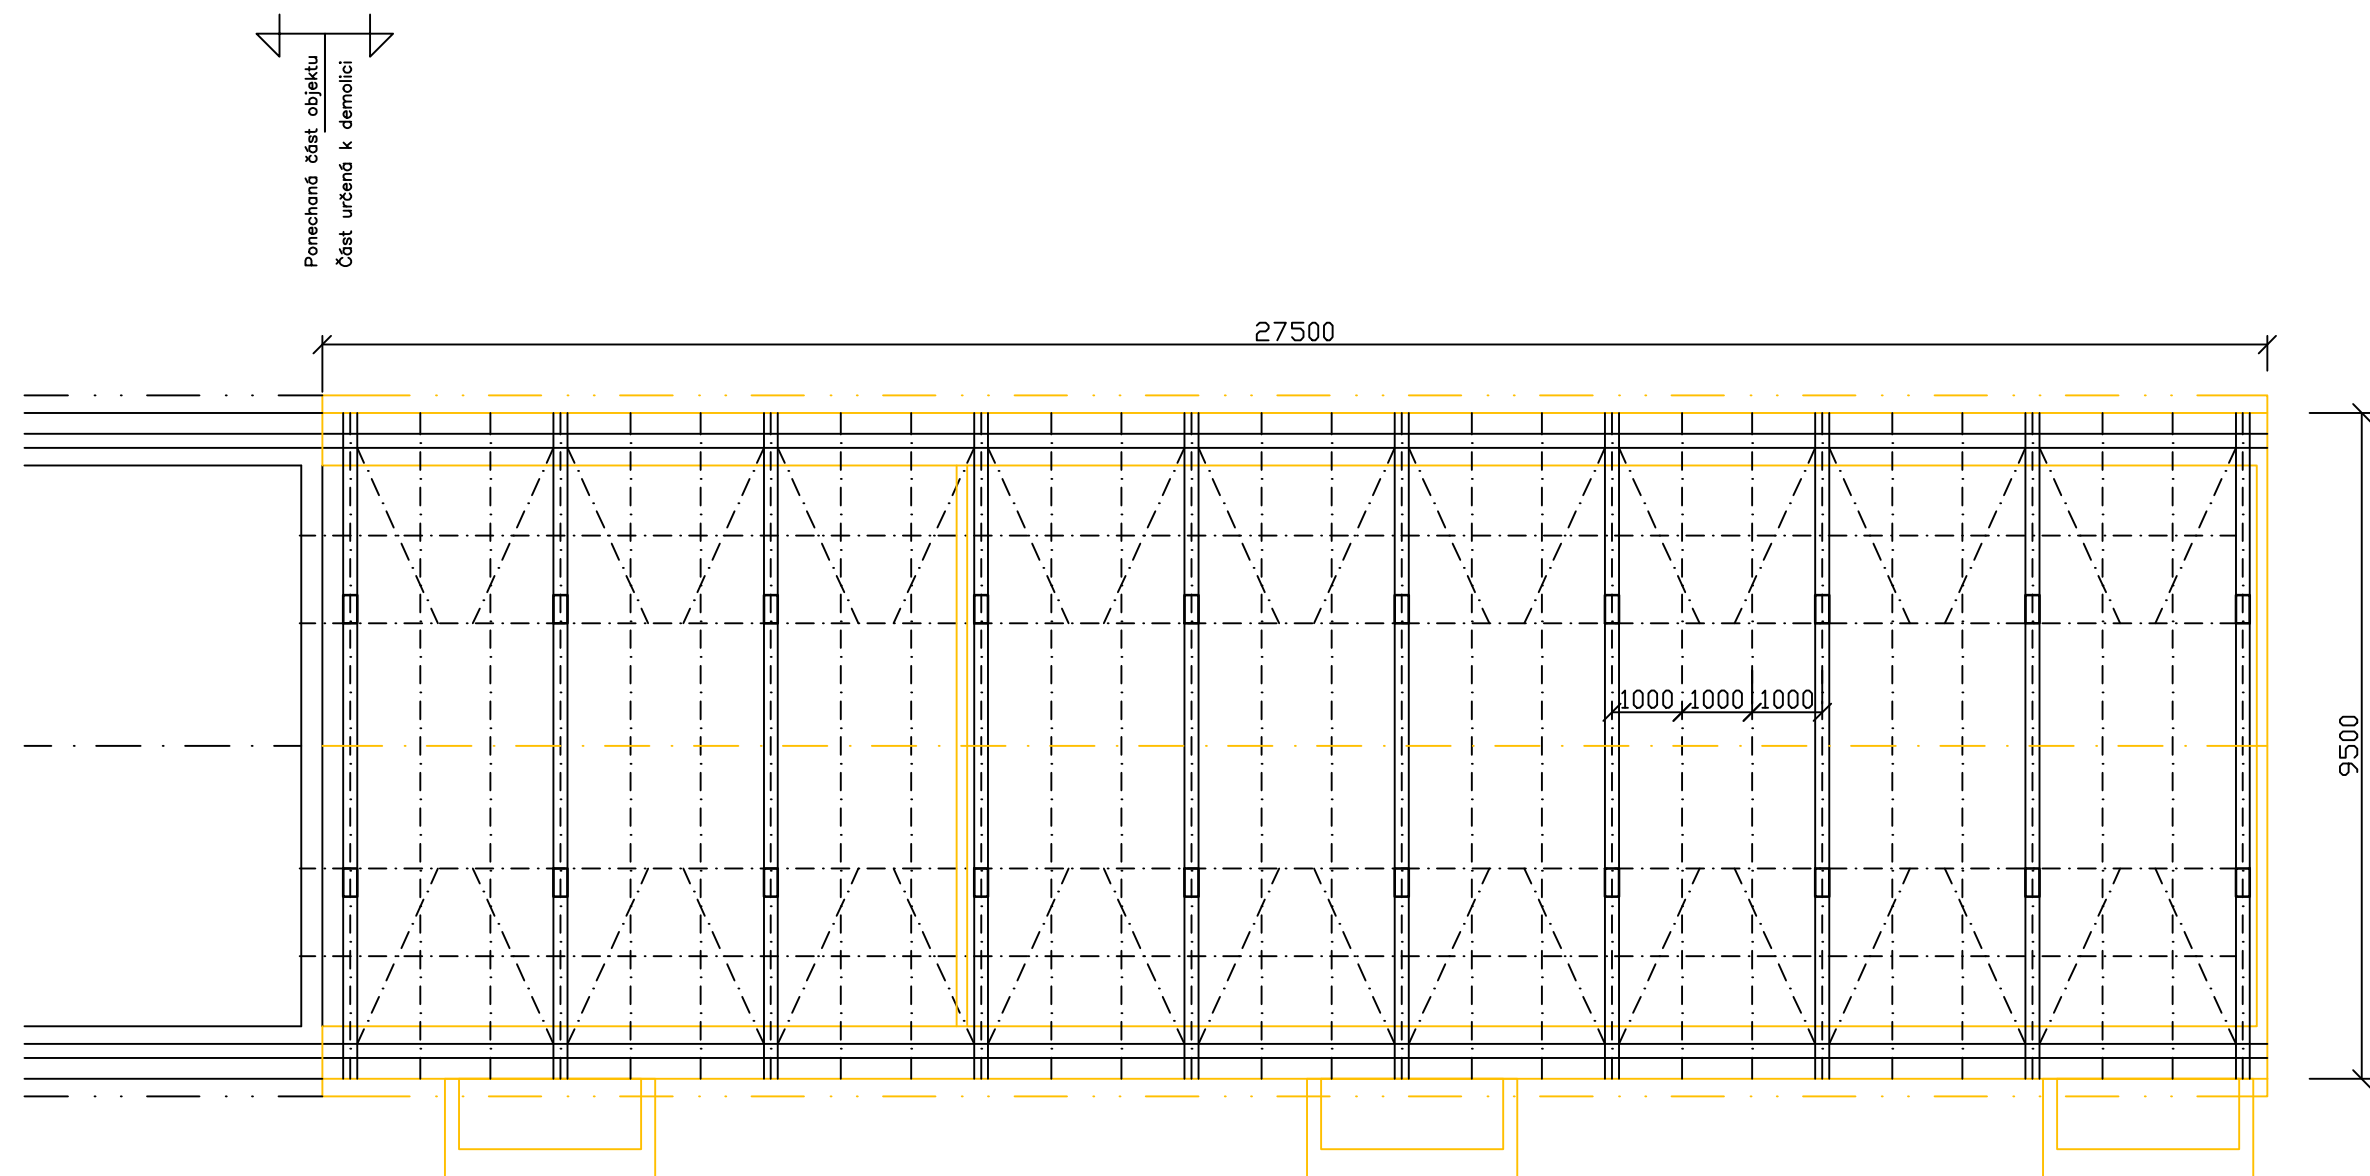

Ponechaná část objektu
Část určená k demolici

POZNÁMKA:

V bourané části je 10 plných vazeb
Vazba plná – vaznice 20/25 cm
Krokve – 20/20 cm
Kleština 10/18 cm
Vzpěra 20/20 cm



HL. PROJEKTANT ING.ARCH.JANSKÝ Z.	ZODP. PROJEKTANT ING. JANSKÝ T.	VYPRACOVAL ING.ARCH.I.PERGLOVÁ	KONTRLOVAL ING.ARCH.JANSKÝ Z.		
MÍSTO STAVBY KOBYLNICE P.Č. 73/24					
INVESTOR OBEC KOBYLNICE					
AKCE PROJEKTOVÁ DOKUMENTACE PRO ODSTRANĚNÍ STAVBY NA P. 73/24 KOBYLNICE BOURACÍ PRÁCE				DATUM	01/2017
				FORMÁT	2 A4
				STUPEŇ	BP
				ZAK. Č.	
				MĚŘÍTKO	1:100
VÝKRES SCHÉMATICKÝ PŮDORYS KROVU				Č. SOUPRAVY	Č. VÝKRESU
					02