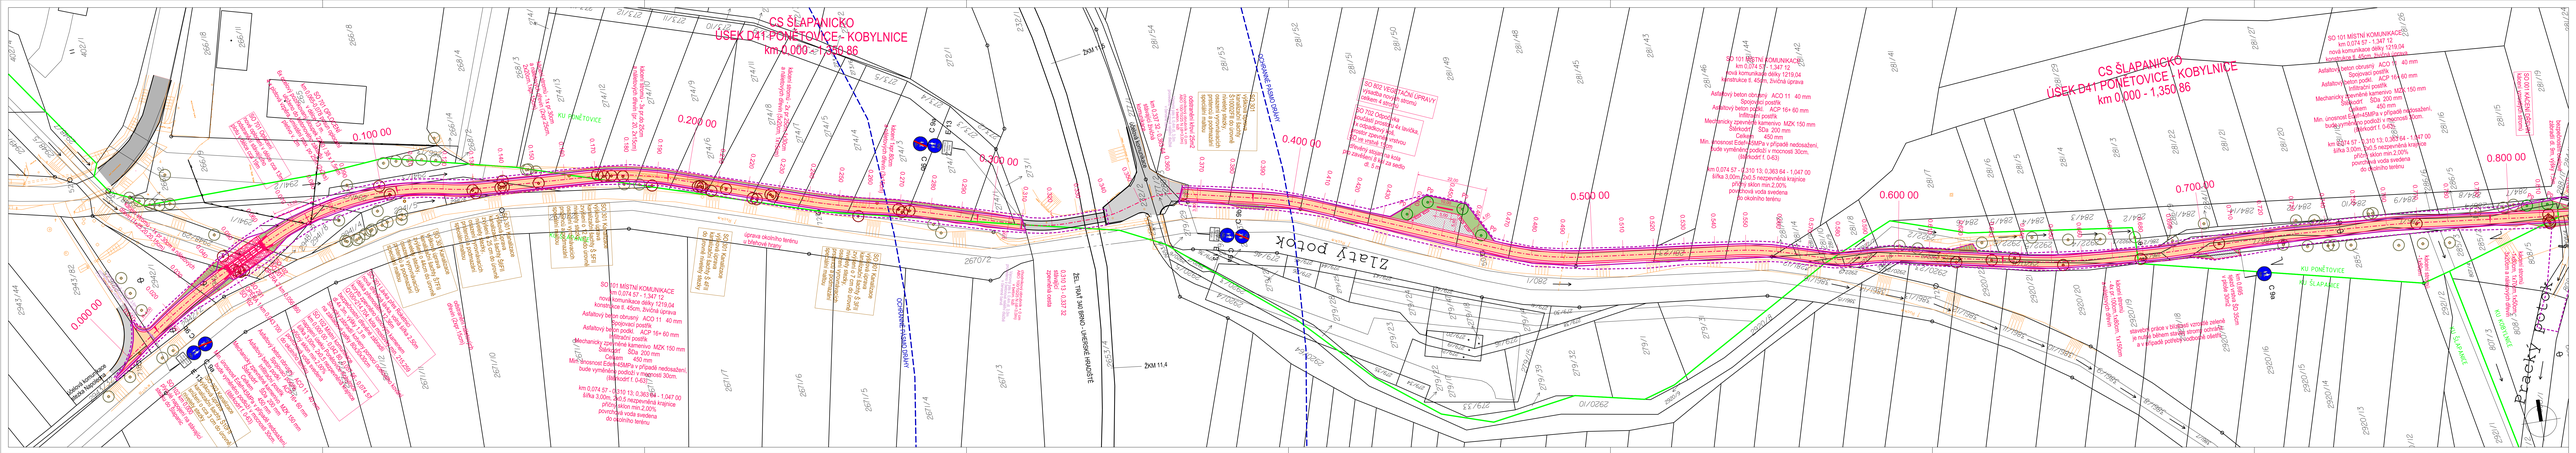

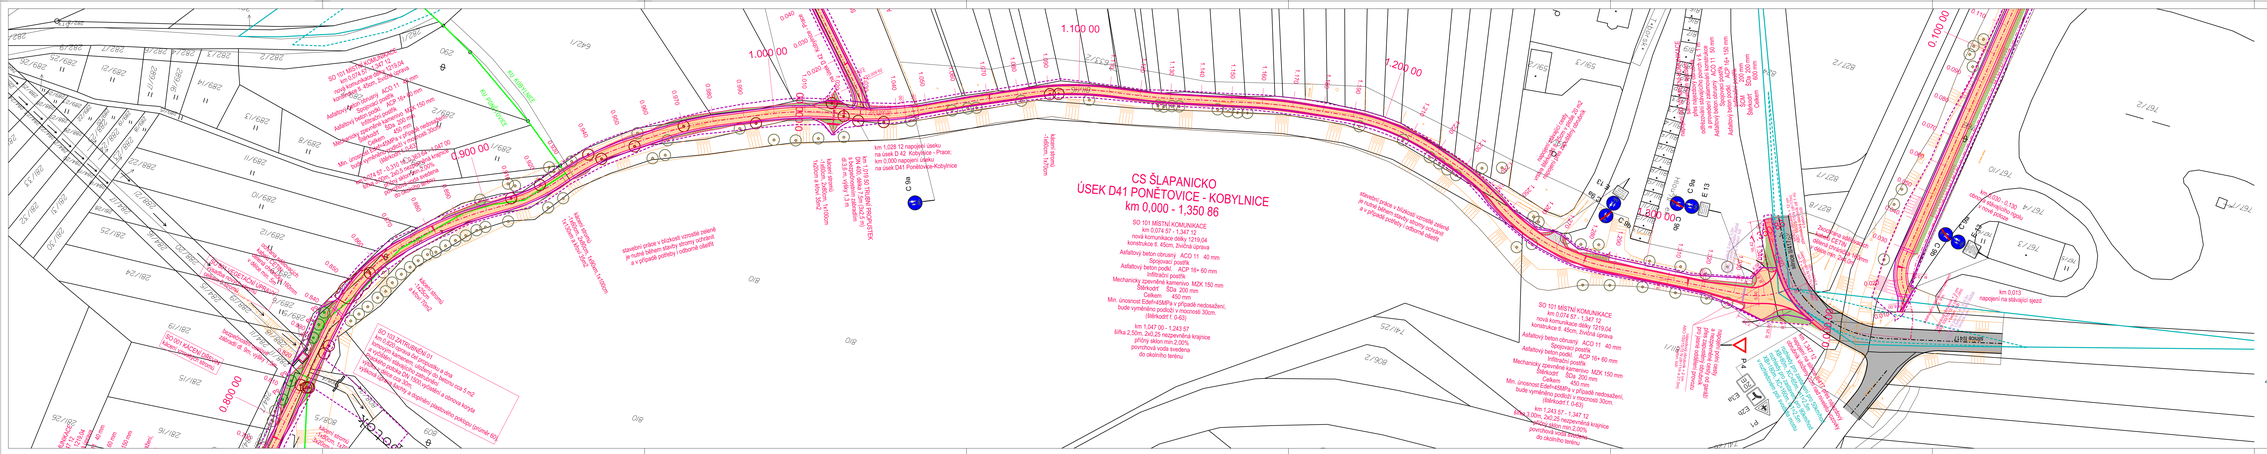

LEGENDA:

- HRANICE POZEMKŮ DLE KN
- HRANICE KATASTRÁLNÍHO ÚZEMÍ
- HRANICE TRVALÉHO ZÁBORU
- HRANICE DOCASNÉHO ZÁBORU
- HRANY ZPEVNĚNÝ PLOCHA
- STÁVAJÍCÍ NAVRŽENÉ
- ODTATNÍ HRANY
- RELIÉFNÍ DLAŽBA
- MÍSTNÍ KOMUNIKACE- ŽIVIČNÁ KCE
- PLOCHA SJEZDU - ŠD 25CM
- PLOCHY PRO PĚŠÍ - BETONOVÁ DLAŽBA
- PLOCHY SILNICE- ŽIVIČNÁ KCE
- STÁVAJÍCÍ PLOCHY SILNICE
- STÁVAJÍCÍ PLOCHY MÍSTNÍ KOMUNIKACE
- PLOCHY ZELEŇ
- STÁVAJÍCÍ STROM
- NAVRŽENÝ STROM
  - Ac - Acer campestre - javor babyka
  - Pc - Prunus padus - střemcha obecná
  - Ap - Acer platanoides - javor mléč
- ODSTRANĚNÍ STÁVAJÍCÍHO STROMU
- NOVÉ OPLOCENÍ
- NOVÉ SVISLÉ DOPRAVNÍ ZNAČENÍ
- STÁVAJÍCÍ DOPRAVNÍ ZNAČENÍ

UPOZORNĚNÍ
PŘED ZAHÁJENÍM STAVEBNÍCH PRACÍ ZAJISTĚ INVESTOR VYTYČENÍ PODZEMNÍCH ZAŘÍZENÍ
VČETNĚ PŘÍPOJEK A ŘÁDNĚ OZNAČENÍ NA MÍSTĚ

Souřadnicový systém JTSK
výškový systém Bpv

B

HLAVNÍ PROJEKTANT STAVBY	Royal HaskoningDHV
HLAVNÍ INŽENÝR PROJEKTU: ING. VÁCLAV ŠTAFÝT	Sokolovská 100/94 Praha 8, xxx 00 Ič: 236 080 550 email: dhv@dhv.com

VEDOUCÍ PROJEKTANT: ING. KOVÁŘ ŠÁRKA	ZODPOV. PROJEKTANT: ING. LUKÁŠ ŽIDNÝ	VYPRACOVAL: ING. LUKÁŠ ŽIDNÝ	KONTROLOVAL: ING. VÁCLAV ŠTAFÝT
DIO SLAVĚNÍCKO		KÓD: JKOBOKAVJ5K7	DATUM 12/2019
STUPEŇ: PDPS (DUR, DSP, PDPS, RDS)			FORMÁT A4
CS ŠLAPANICKO			ÚZEL PDPS
SOUPRAVNÉ ŘEŠENÍ STAVBY			ČÍSLO ZAKÁZKY 16_074
			MĚŘÍTKO M 1:500
SITUACE DOPRAVNÍHO ZNAČENÍ			ČÍSLO PARÉ / ČÍSLO VÝKRESU B.1.2.1