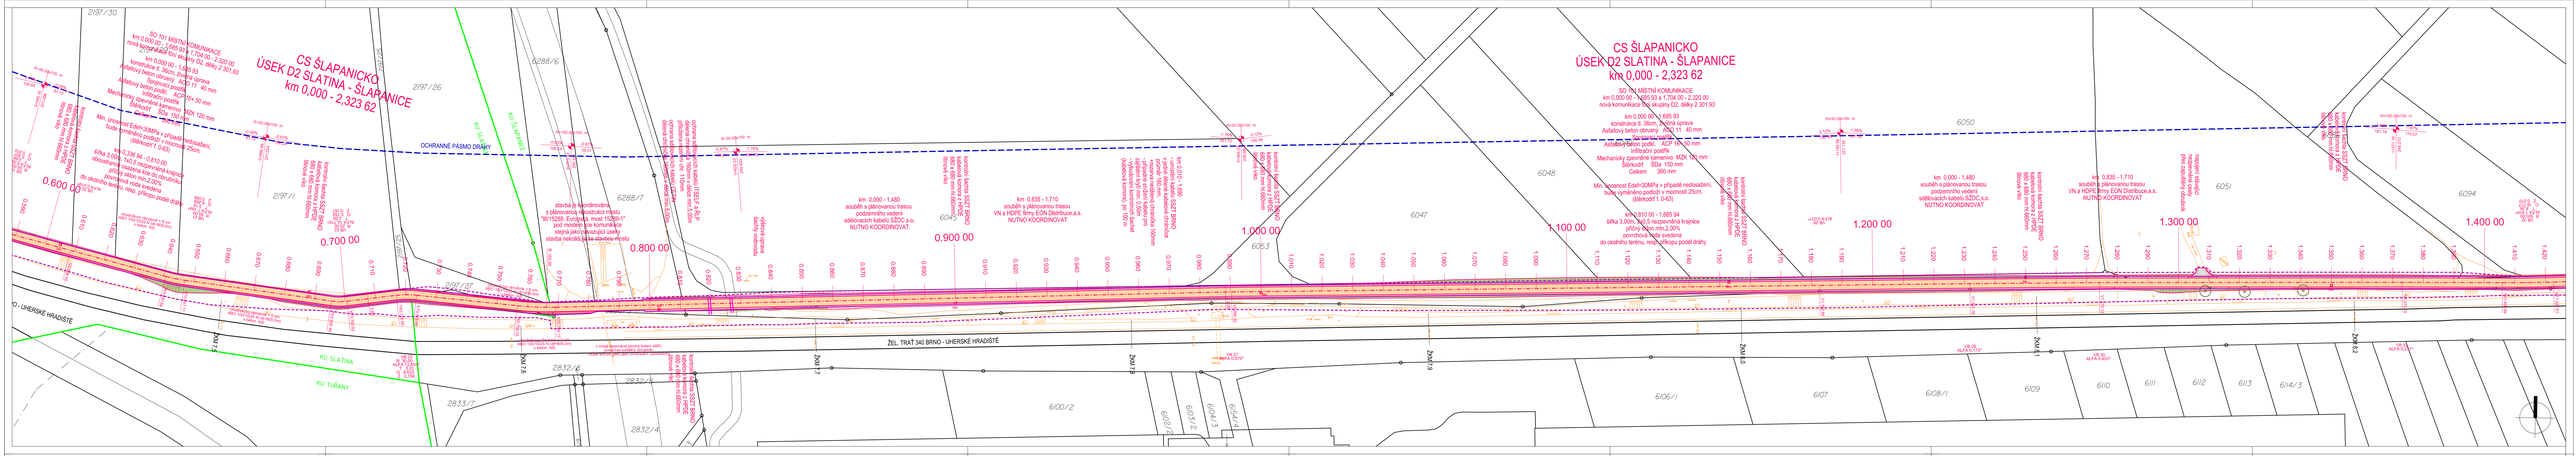
CS ŠLAPANICKO
ÚSEK D2 SLATINA - ŠLAPANICE
km 0,000 - 2,323 62
SO 101 MÍSTNÍ KOMUNIKACE
km 0,000 00 - 1,685 93 a 1,704 00 - 2,320 00
nová komunikace šíř. 6,90m, živičná údržba
nová komunikace šíř. 6,90m, živičná správa
km 0,000 00 - 1,685 93
konstrukce š. 6,90m, živičná správa
Asfaltový beton obrusný ACO 11 40 mm
Asfaltový beton podkl. ACP 16+ 50 mm
Infiltrační postřik
Mechanicky zpevněné kamenivo MZK 120 mm
Štěrkodrť ŠD± 150 mm
Celkem 360 mm
Min. únosnost Edef=30MPa v případě nedostatku
budu zvýšeno podloží v mocnosti 25cm.
(štěrkodrť f. 0-63)
km 1,810 00 - 1,685 94
šířka 3,00m, mimo lokální zúžení 1x5,50 nezpevněná krajnice
přídoy pásu min.2,00%
povrchovou vodu svedenou
do okolního terénu, resp. příkopu podél dráhy
ŽEL. TRAŤ 340 BRNO - UHERSKÉ HRADIŠTĚ
OCHRANNÉ PÁSMO DRÁHY
KU SLATINA
KU TUŘANY
ÚPRAVA VOZOVKY
km 0,000 00 - 0,003 50
konstrukce š. 6,60m, živičná správa
Asfaltový beton obrusný ACO 11 50 mm
Spojovací postřik
Asfaltový beton podkl. ACP 16+ 150 mm
Infiltrační postřik
SCM 200 mm
Štěrkodrť ŠDa 200 mm
Celkem 600 mm
km 0,030 - 0,100
lokální zúžení na šířku 2,30 m
z důvodu ponechání plotu zahrádek
km 0,100 - 0,187
postupné dorovnání obrubníku
z 2,30 m na šířku 3 m
km 0,000 - 1,480
souběh s plánovanou trasou
podzemního vedení
sdělovacích kabelů SŽDC,s.o.
NUTNÁ KOORDINOVAT
km 0,835 - 1,710
VN a HDPE trimy EON Distribuce,a.s.
NUTNÁ KOORDINOVAT
km 0,345
kolize s kabelem DETIN
km 0,000-0,345
souběh s NN kabelem SŽDC
nutná koordinace
0.600 00
0.700 00
0.800 00
0.900 00
1.000 00
1.100 00
1.200 00
1.300 00
1.400 00
0.100 00
0.200 00
0.300 00
0.400 00
0.500 00
LEGENDA:
HRANICE POZEMKU DLE KN
HRANICE KATASTRÁLNÍHO ÚZEMÍ
HRANICE TRVALÉHO ZÁBORU
HRANICE DOČASNÉHO ZÁBORU
HRANY ZPEVNĚNÝ PLOCHA
STÁVAJÍCÍ NAVÁZNÉ
OSTATNÍ HRANY
RELIÉFNÍ DLAŽBA
MÍSTNÍ KOMUNIKACE- ŽIVIČNÁ KCE
PLOCHA SJEDZU - SD 25CM
PLOCHY PRO PĚŠÍ - BETONOVÁ DLAŽBA
PLOCHY SILNICE- ŽIVIČNÁ KCE
STÁVAJÍCÍ PLOCHY SILNICE
STAVAJÍCÍ PLOCHY MÍSTNÍ KOMUNIKACE
PLOCHY ZELEŇ
STÁVAJÍCÍ STROM
NAVRŽENÝ STROM
Ac – Acer campestre – javor babyka
Pp – Prunus padus – třešeň ptačí obecná
Ap – Acer platanoides – javor klen
ODSTRANĚNÍ STÁVAJÍCÍHO STROMU
NOVÉ SVISLÉ DOPRAVNÍ ZNAČENÍ
STÁVAJÍCÍ DOPRAVNÍ ZNAČENÍ
B
HLAVNÍ PROJEKTANT STAVBY
Royal HaskoningDHV
ING. VÁCLAV ŠTÁRY
VEDOUCÍ PROJEKTANT
ING. ADOLF ZEMAN
ZODPOV. PROJEKTANT
ING. LUMÍR DZIWIT
VYPRACOVAL
ING. LUMÍR DZIWIT
KONTROLOVAL
ING. VÁCLAV ŠTÁRY
ADOS
DSÚ SLAPANICKO
KRAJ: JIHOMORAVSKÝ
DATUM 12/2018
FORMÁT A1
ODDÍL PDPS
ČÍSLO ZAKÁZKY 16_074
MĚŘÍTKO M 1:500
ČÍSLO HLAVNÍ
ČÍSLO PŘÍLOHY B.1.2.1a
CS ŠLAPANICKO
ÚSEK D2 SLATINA - ŠLAPANICE
CS ŠLAPANICKO
DOPRAVNÍ ŘEŠENÍ STAVBY
SITUACE DOPRAVNÍHO ZNAČENÍ