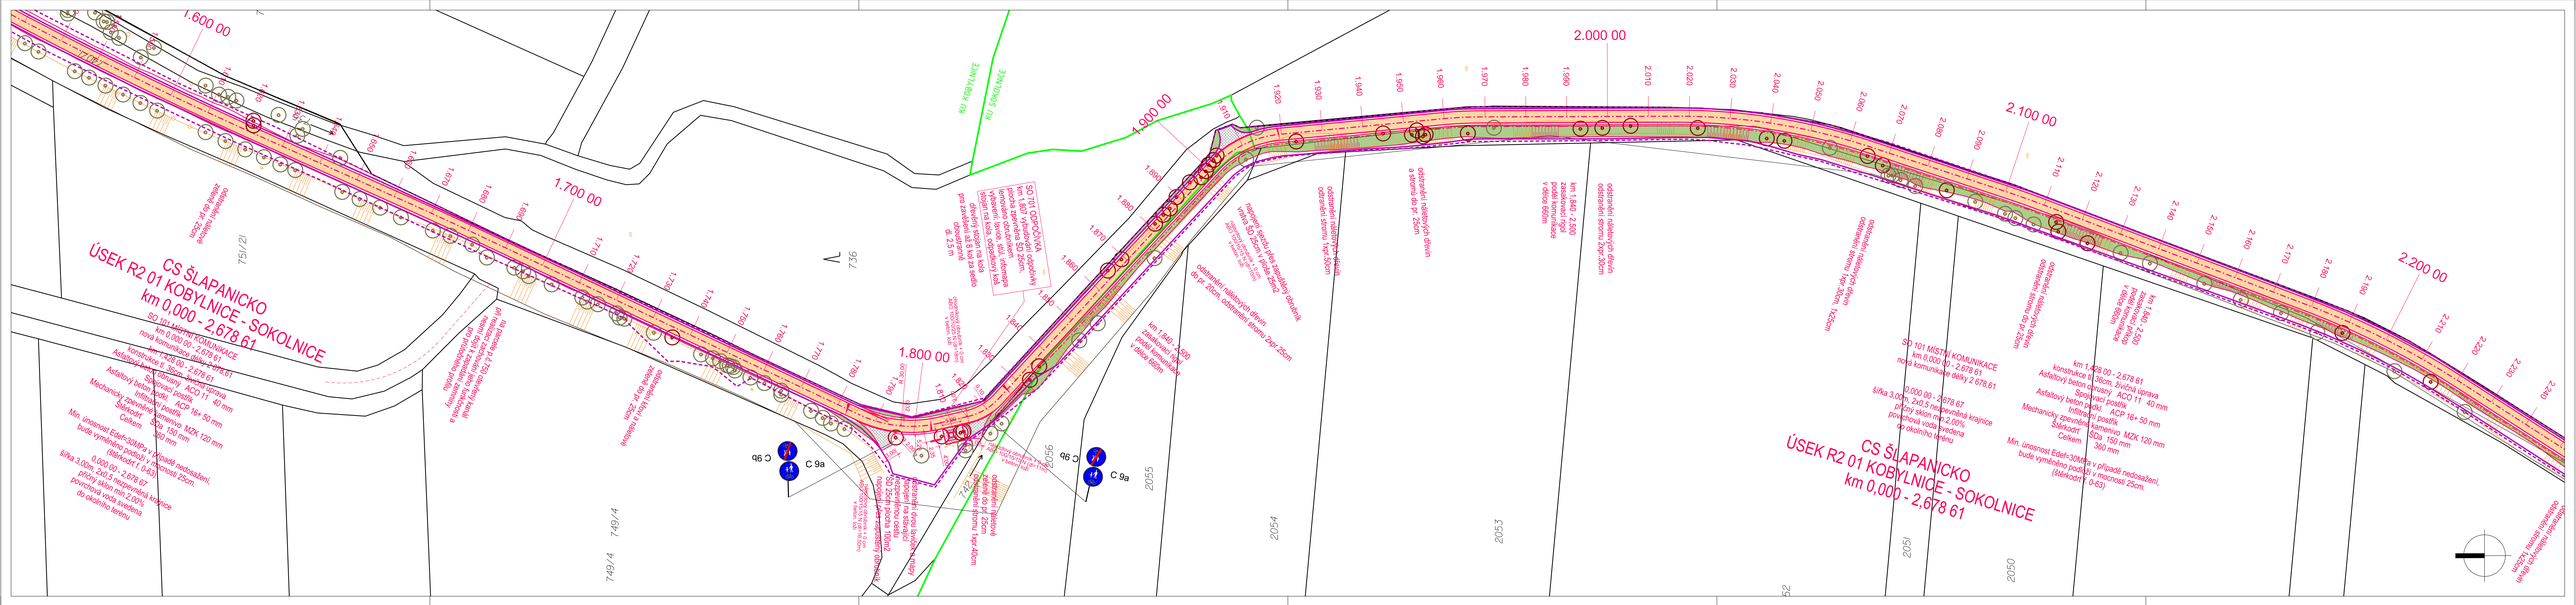
CS ŠLAPANICKO
ÚSEK R2 01 KOBYLNICE - SOKOLNICE
km 0,000 - 2,678 61
SO 101 MÍSTNÍ KOMUNIKACE
km 0,000 00 - 2,678 61
nová komunikace délky 2 678,61
km 1,428 00 - 2,678 61
konstrukce tl. 36cm, živičná úprava
Asfaltový beton obrusný ACO 11 40 mm
Spojovací postřik
Asfaltový beton podkl. ACP 16+ 50 mm
Infiltrační postřik
Mechanicky zpevněné kamenivo MZK 120 mm
Štěrkodrť 50a 150 mm
Celkem 360 mm
Min. únosnost Edef=30MPa v případě nedosažení, bude vyměněno podloží v mocnosti 25cm. (štěrkodrť f. 0-63)
0,000 00 - 2,678 67
šířka 3,00m, 2x0,5 nezpevněná krajnice
příčný sklon min.2,00%
povrchová voda svedena do okolního terénu
1.600 00
1.700 00
1.800 00
1.900 00
2.000 00
2.100 00
2.200 00
2.300 00
2.400 00
2.500 00
2.600 00
2.678 61
C 9a
C 9b
IZ 5b
MK III třídy Za Sýpkou
MK V Vybydlově Zahradě
KU KOBYLNICI
KU SOKOLNICI
LEGENDA:
HRANICE POZEMKU DLE KN
HRANICE KATASTRÁLNÍHO ÚZEMÍ
HRANICE TRVALÉHO ZÁBORU
HRANICE DOČASNÉHO ZÁBORU
HRANY ZPEVNĚNÝ PLOCHA
STÁVAJÍCÍ NAVRŽENÉ
OSTATNÍ HRANY
RELIÉFNÍ DLAŽBA
MÍSTNÍ KOMUNIKACE- ŽIVIČNÁ KCE
PLOCHA SJEZDU - ŠD 25CM
PLOCHY PRO PĚŠÍ - BETONOVÁ DLAŽBA
PLOCHY SILNICE- ŽIVIČNÁ KCE
STÁVAJÍCÍ PLOCHY SILNICE
STÁVAJÍCÍ PLOCHY MÍSTNÍ KOMUNIKACE
PLOCHY ZELEŇ
STÁVAJÍCÍ STROM
NAVRŽENÝ STROM
Ac - Acer campestre - javor babyka
Pp - Prunus padus - třešnička obecná
Ap - Acer platanoides - javor mléč
ODSTRANĚNÍ STÁVAJÍCÍHO STROMU
NOVÉ SVISLÉ DOPRAVNÍ ZNAČENÍ
P 6 STÁVAJÍCÍ DOPRAVNÍ ZNAČENÍ
A
UPOZORNĚNÍ
PŘED ZAHÁJENÍM STAVEBNÍCH PRACÍ ZAJISTÍ INVESTOR VYTÝČENÍ PODZEMNÍCH ZAŘÍZENÍ VČETNĚ PŘÍPOJEK A ŘÁDNÉ OZNAČENÍ NA MĚSTĚ
Souřadnicový systém JTSK
Výškový systém Bpv
HLAVNÍ PROJEKTANT STAVBY
HLAVNÍ INŽENÝR PROJEKTU
ING. VÁCLAV STARÝ
Royal HaskoningDHV
Sokolovská 100/94 Praha 8 www.dhv.cz
tel. 236 080 555 email: dhv.cz@dhv.com
VEDOUCÍ PROJEKTANT
ING. ADOLF JEMELÝ
ZODPOV. PROJEKTANT
ING. LUKÁŠ ČERNÝ
VYPRACOVAL
ING. LUKÁŠ ČERNÝ
KONTROLOVAL
ING. VÁCLAV STARÝ
ADOS
ING. ADOLF JEMELÝ
ODBORNÝ PROJEKTANT
Office Prostějovská 9, 502 00 Brno
email: ados@ados.cz
tel.: +420 604 730 164
KRAJ: JIHOMORAVSKÝ
OBEC SLAPANICKO
DATUM 05/2018
FORMÁT A4
ÚDEL POPS
ČÍSLO ZAKÁZKY 16_074
MĚŘÍTKO M 1:500
ČÍSLO PARE
ČÍSLO VÝKRESU B.1.2.1b
ÚSEK R2 01 KOBYLNICE - SOKOLNICE
CS ŠLAPANICKO
SOUHRNNÉ ŘEŠENÍ STAVBY
SITUACE DOPRAVNÍHO ZNAČENÍ