


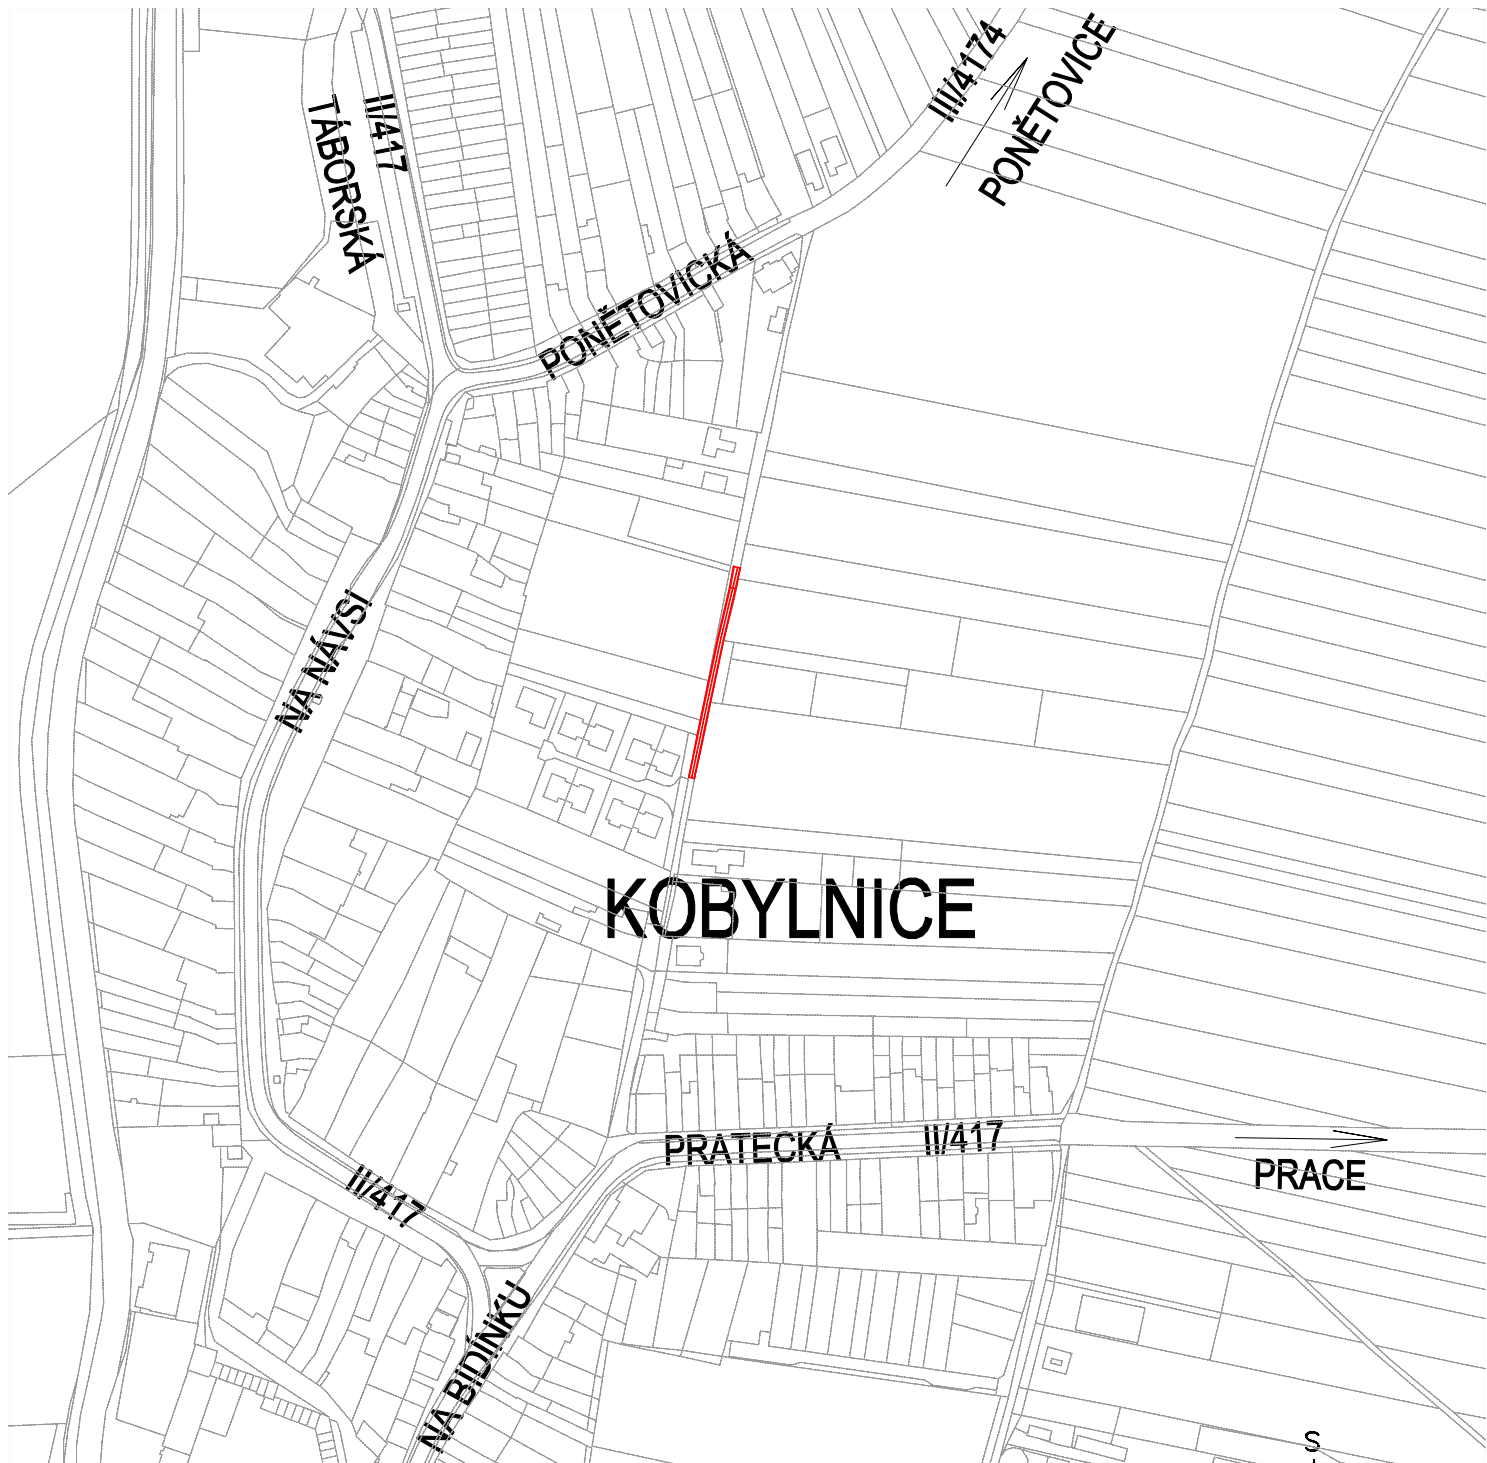

ZMĚNA	c		PROVEDL		DATUM	
	b					
	a					
VYPRACOVAL		ING. SVATOPLUK HOLOTÍK			ING. SVATOPLUK HOLOTÍK Jugoslávská 100 613 00 BRNO TEL.: 803569698; E-MAIL: holotik.bmo@mybox.cz	
KONTROLOVAL		ING. SVATOPLUK HOLOTÍK				
INVESTOR		OBEC KOBYLNICE Na Budínku 240, 664 51, Kobylnice				
STAVBA		ZPEVNĚNÍ KOMUNIKACE UL. ZA HUMNY, KOBYLNICE				
SO						
OBSAH VÝKRESU		SITUAČNÍ VÝKRES ŠIRŠÍCH VZTAHŮ				
		FORMÁT		1x A4		
		DATUM		04/2025		
		STUPEŇ		Povolení záměru		
		MĚŘ.		1:500		
		ČÍS. VÝKR.		C.1		