


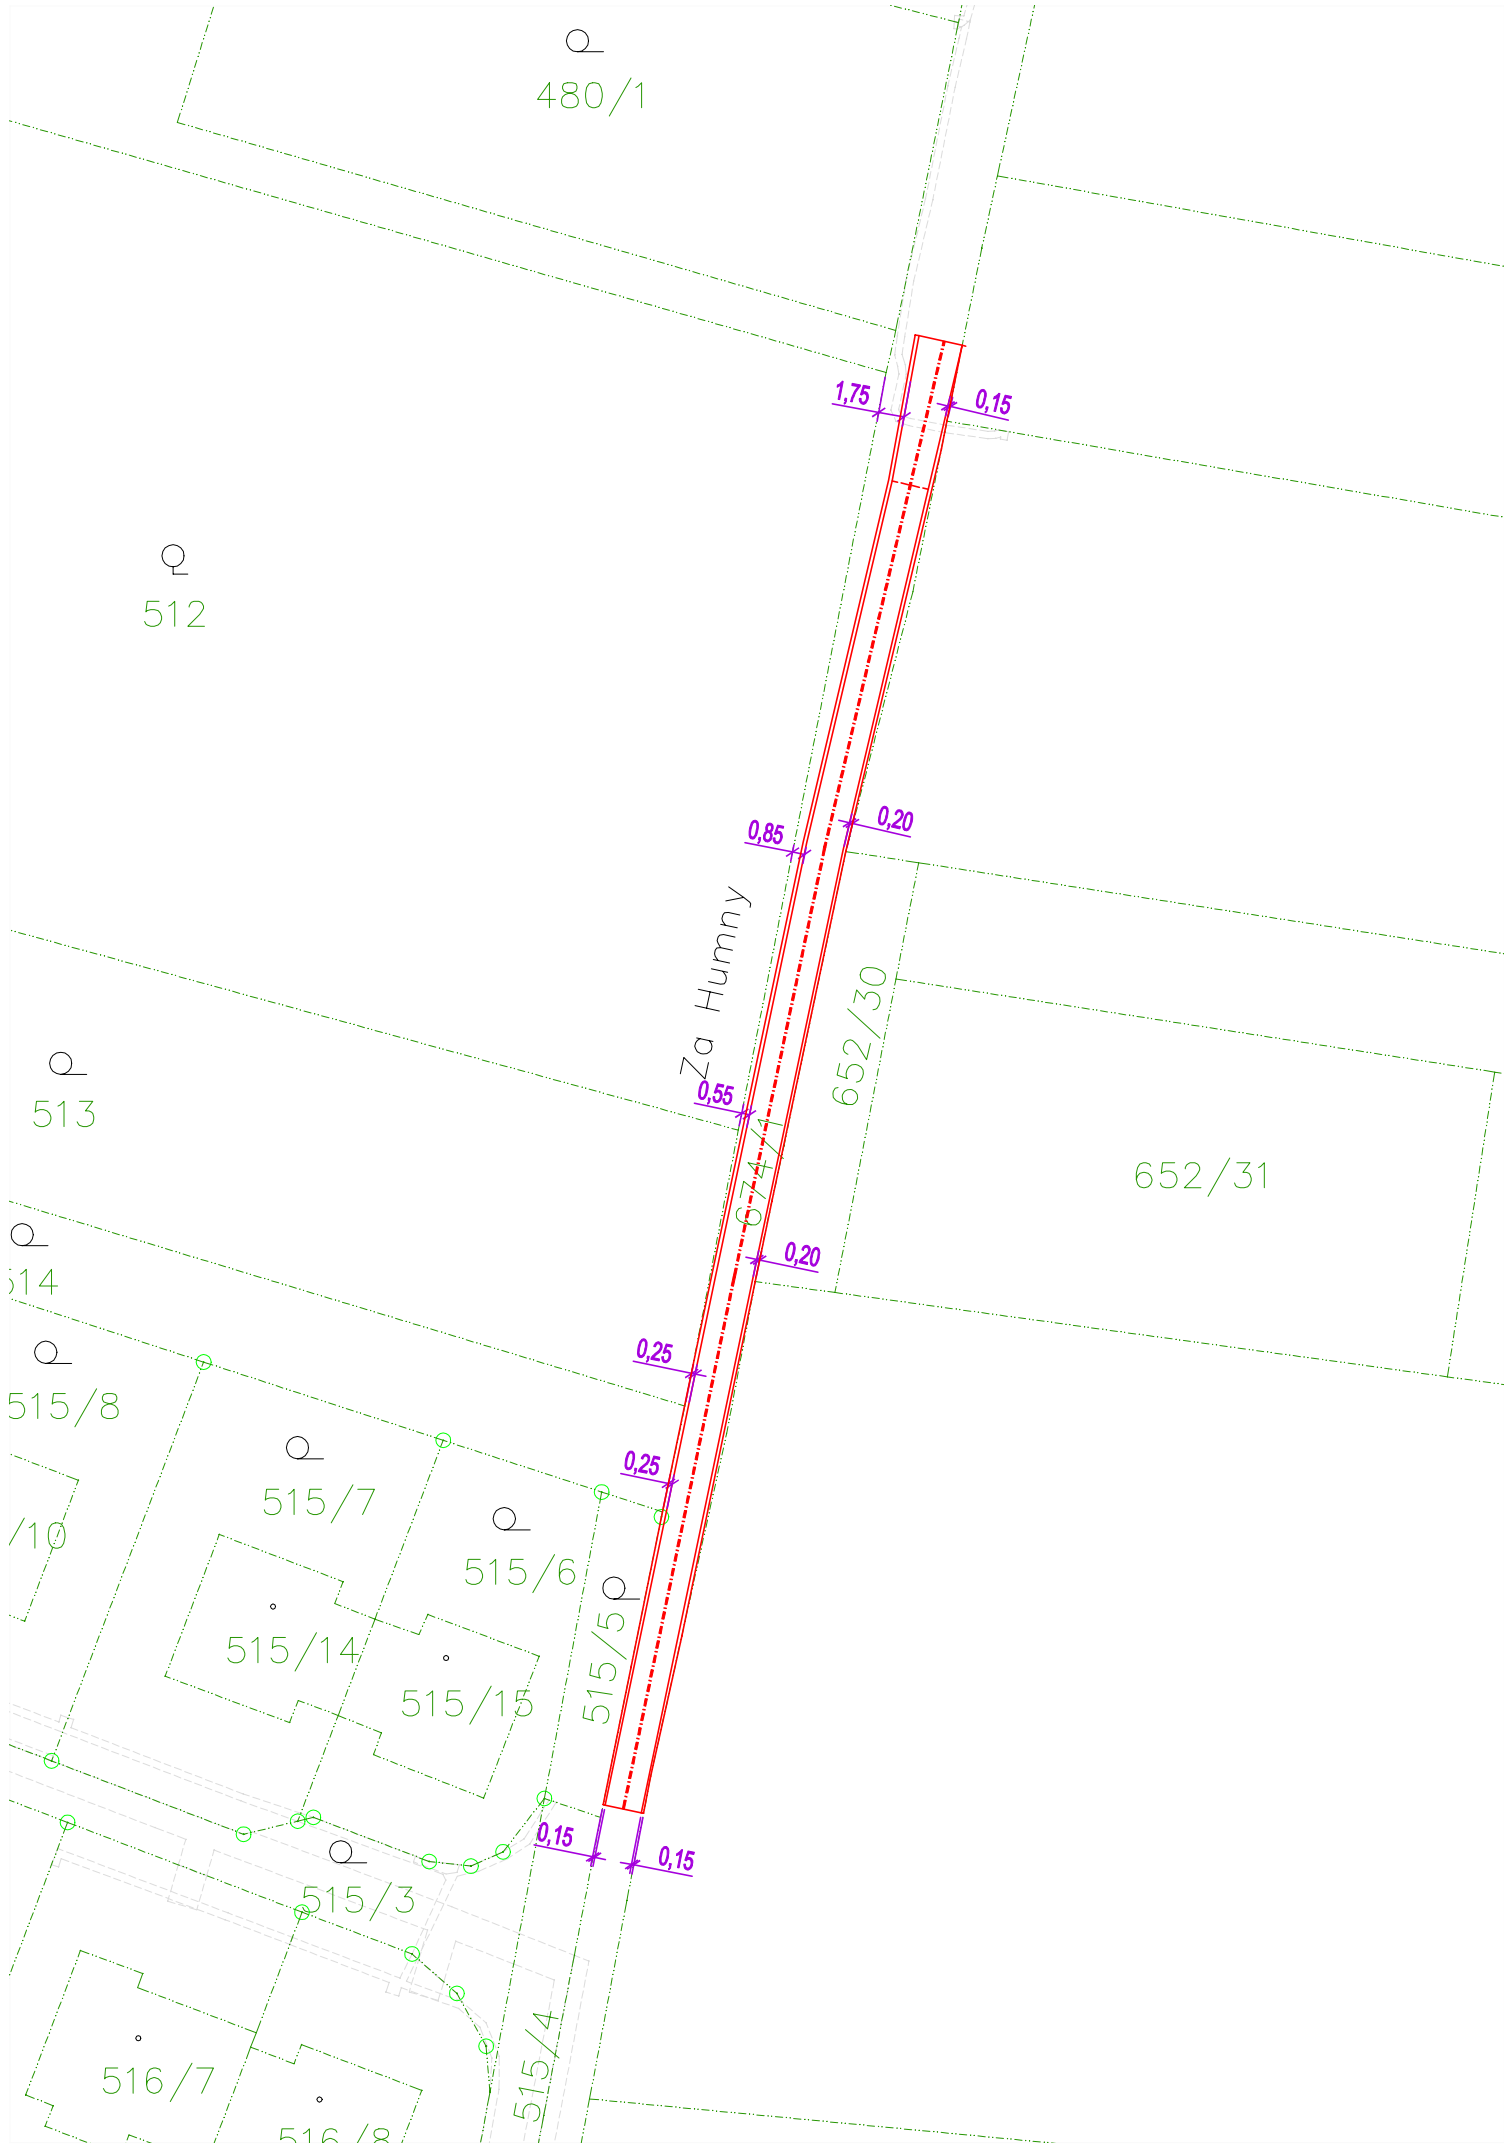

Výpis dotčených pozemků:

Parcela KN	Druh pozemku	Vlastník
Katastrální území Kobylnice u Brna [667471]		
674/1	omá půda, ZPF	Obec Kobylnice, Na Budínku 240, 66451 Kobylnice

Legenda:


- xxxx/x

HRANICE PARCEL A ČÍSLA
- PŘEDMĚT STAVBY - ZPEVNĚNÉ PLOCHY

POZNÁMKA:

STAVENIŠTĚ SE NACHÁZÍ NA PARCELE Č. 674/1.

SOUŘADNICOVÝ SYSTÉM: JTSK

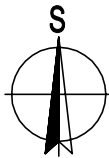

ZMĚNA	c				PROVEDL		DATUM		PODPIS	
	b									
	a									
VYPRACOVAL		ING. SVATOPLUK HOLOTÍK			ING. SVATOPLUK HOLOTÍK Jugoslávská 100 613 00 BRNO TEL.:603569698; E-MAIL:holotik.bmo@mybox.cz					
KONTRLOVAL		ING. SVATOPLUK HOLOTÍK								
INVESTOR		OBEC KOBYLNICE Na Budínku 240, 664 51, Kobylnice								
STAVBA SO ZPEVNĚNÍ KOMUNIKACE UL. ZA HUMNY, KOBYLNICE						FORMÁT		2x A4		
						DATUM		04/2025		
						STUPEŇ		Povolení zámeru		
						MĚŘ.		1:500		
OBSAH VÝKRESU		KATASRÁLNÍ SITUAČNÍ VÝKRES				Čís. VÝKR.		C.2		