


KOBYLNICE ÚPRAVY KOMUNIKACÍ

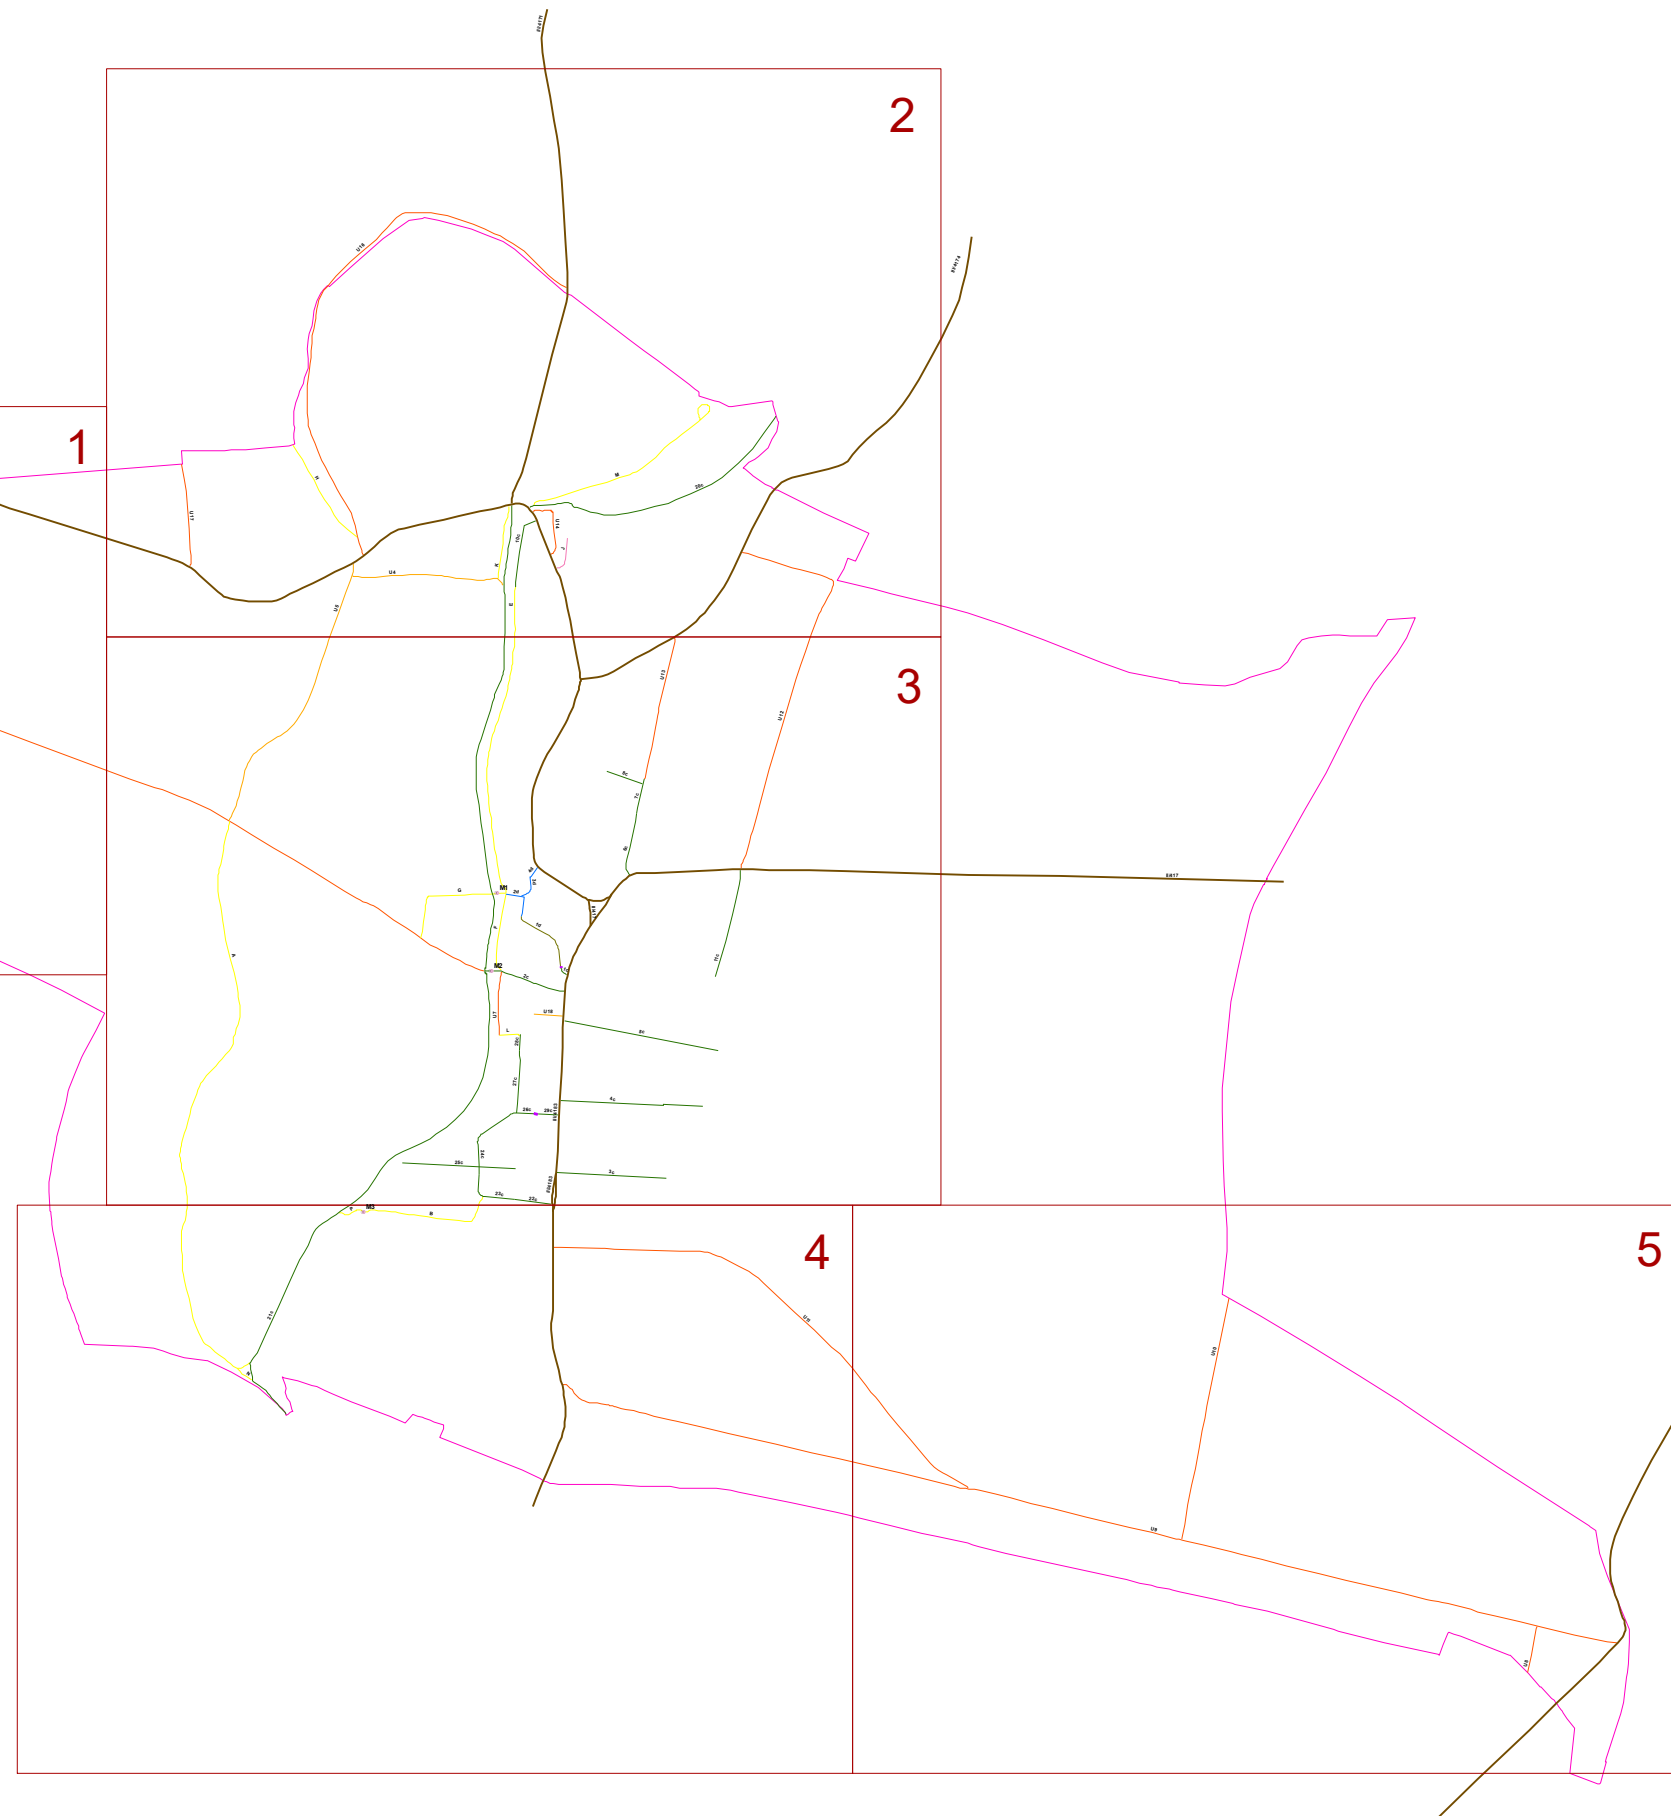

Legenda

komunikace

- krajská
- místní - III. třída
- místní - IV. třída - obytná zóna
- místní IV. třída - chodník
- účelová
- účelová - nezpevněná
- účelová - soukromá
- stavební prah
- pěšina

ostatní

- hranice katastrálního území
- lávka, most

NAVRHOVAL: ing. VLADIMÍR OTEVŘEL	VYPRACOVAL: RADEK SLÁMA	KONTROLOVAL: ing. VLADIMÍR OTEVŘEL	ZPRACOVATEL: VERTIGIA s.r.o. HRNČÍRSKÁ 15 602 00 BRNO
INVESTOR ZAKÁZKY: OBEC KOBYLNICE			obchod@vertigia.cz
NÁZEV ZAKÁZKY: PASPORT MÍSTNÍCH KOMUNIKACÍ PRO OBEC KOBYLNICE			DATUM: 20.11.2020
OBSAH VÝKRESU: MÍSTNÍ KOMUNIKACE			ZAKÁZKA Č.: ZK20-029 MĚŘÍTKO: 1:14 000 VÝKRES Č.: 4-0