


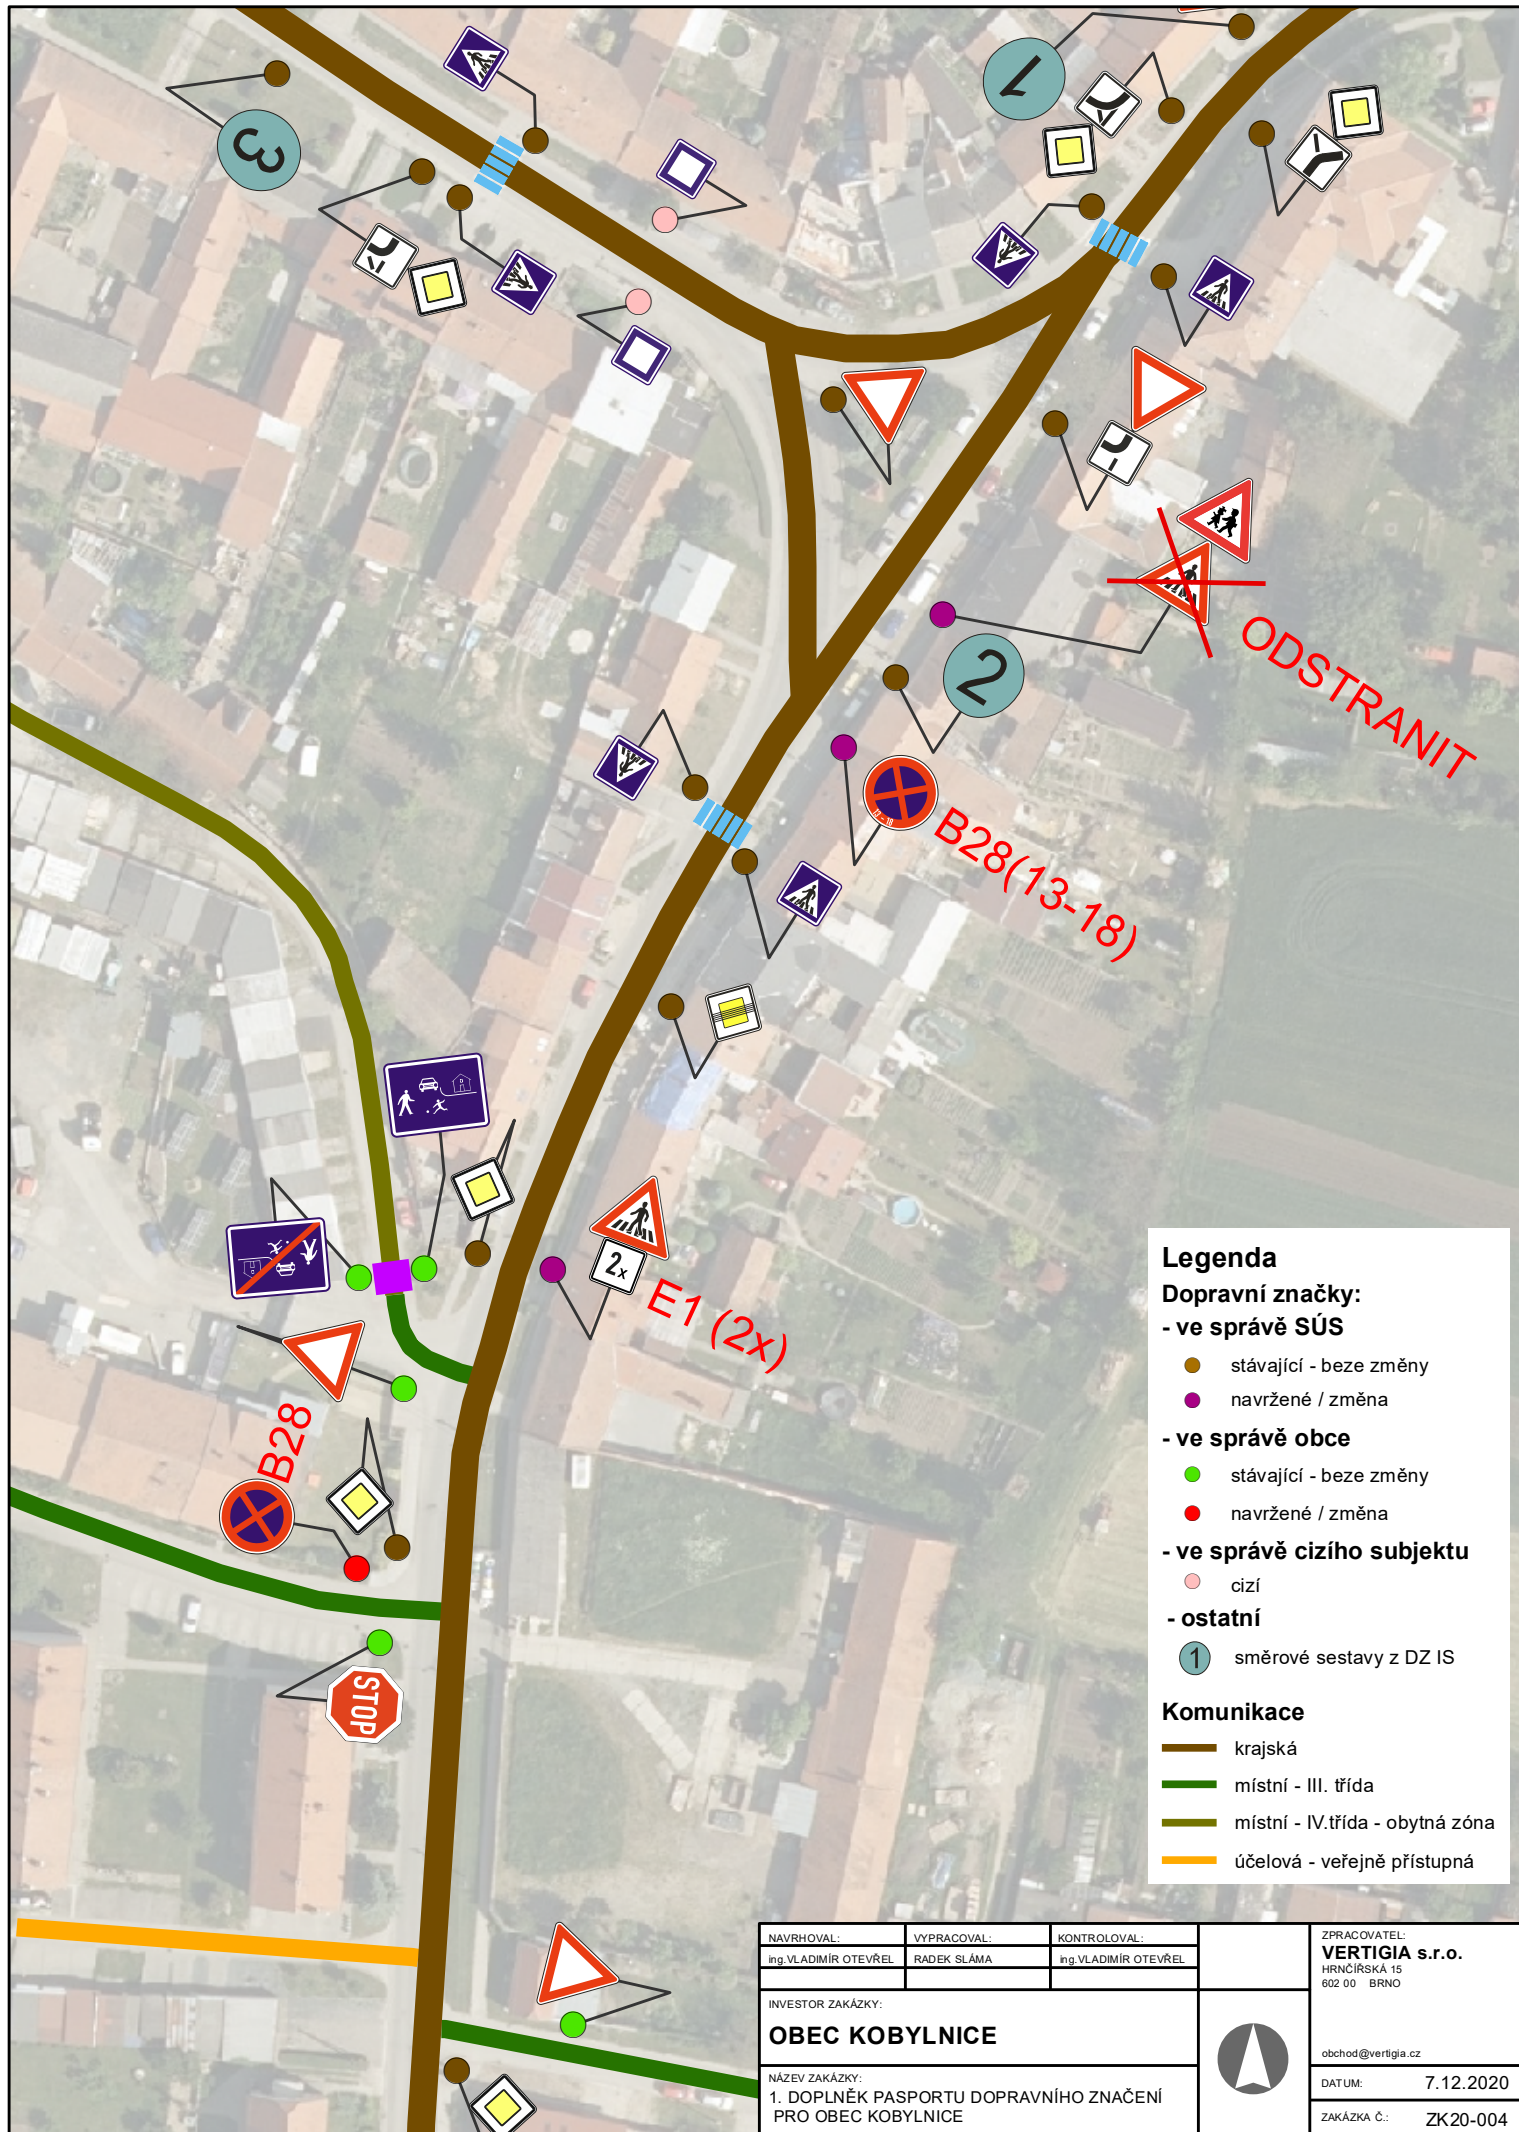

Legenda

Dopravní značky:

- ve správě SÚS
 - stávající - beze změny
 - navržené / změna
- ve správě obce
 - stávající - beze změny
 - navržené / změna
- ve správě cizího subjektu
 - cizí
- ostatní
 - ① směrové sestavy z DZ IS

Komunikace

- krajská
- místní - III. třída
- místní - IV. třída - obytná zóna
- účelová - veřejně přístupná

NAVRHOVAL: ing. VLADIMÍR OTEVŘEL	VYPRACOVAL: RADEK SLÁMA	KONTRÓLOVAL: ing. VLADIMÍR OTEVŘEL	ZPRACOVATEL: VERTIGIA s.r.o. HRNČÍŘSKÁ 15 602 00 BRNO
INVESTOR ZAKÁZKY: OBEC KOBYLKNICE			obchod@vertigia.cz
NÁZEV ZAKÁZKY: 1. DOPLNĚK PASPORTU DOPRAVNÍHO ZNAČENÍ PRO OBEC KOBYLKNICE			DATUM: 7.12.2020
OBSAH VÝKRESU: NÁVRHOVÝ STAV D.Z.			ZAKÁZKA Č.: ZK20-004
			MĚŘÍTKO: 1:1 000
			VÝKRES Č.: 2-2