


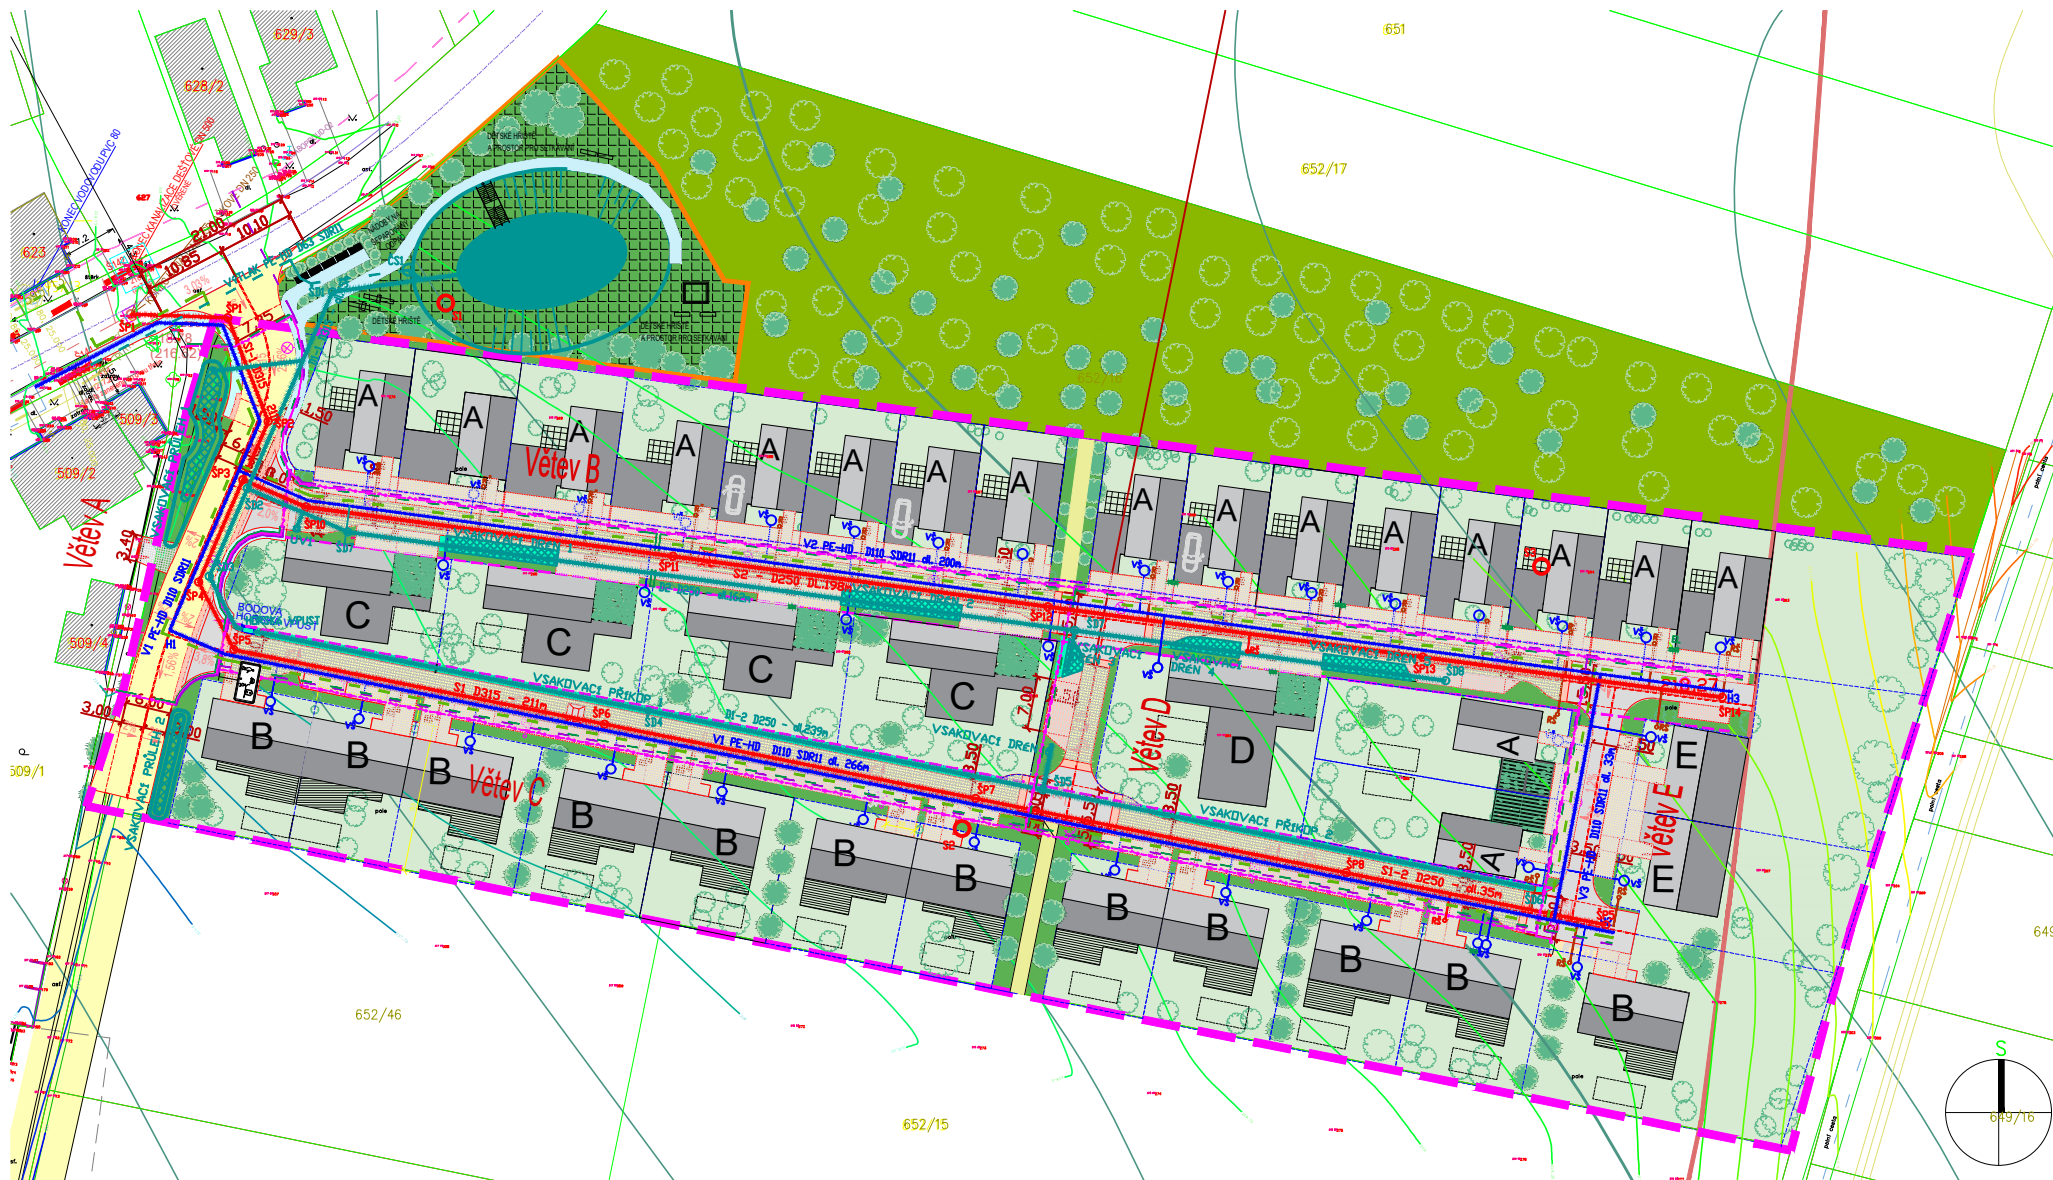

LEGENDA

- HRANICE STAVEBNÍCH PARCEL
- HRANICE ŘEŠENÉHO ÚZEMÍ
- ULIČNÍ PROSTOR - ŠÍŘKA 8m
- SOUKROMÉ PARKOVACÍ PLOCHY A VJEZDY
- VEŘEJNÁ PARKOVACÍ STÁNÍ
- ZPEVNĚNÉ PLOCHY - KOMUNIKACE
- SOUKROMÉ PLOCHY A ZELEN
- VEŘEJNÉ PLOCHY A ZELEN

- ZV (PLOCHY VEŘEJNÉ ZELENĚ - ÚZEMNÍ PLÁN)
- VSAKOVACÍ PRŮLEHY
- OVOCNÉ SADY
- KOMUNIKACE

A-D RODINNÉ DOMY, CELKEM 37

DOKUMENTACE PRO ÚZEMNÍ ŘÍZENÍ

OBEC KOBYLNICE - ZA HUMNY

ARCHITEKTONICKO URBANISTICKÉ ŘEŠENÍ

M=1:1000

A T E L I É R

12/2021

PROJEKTOVÁ
KANCELÁŘ