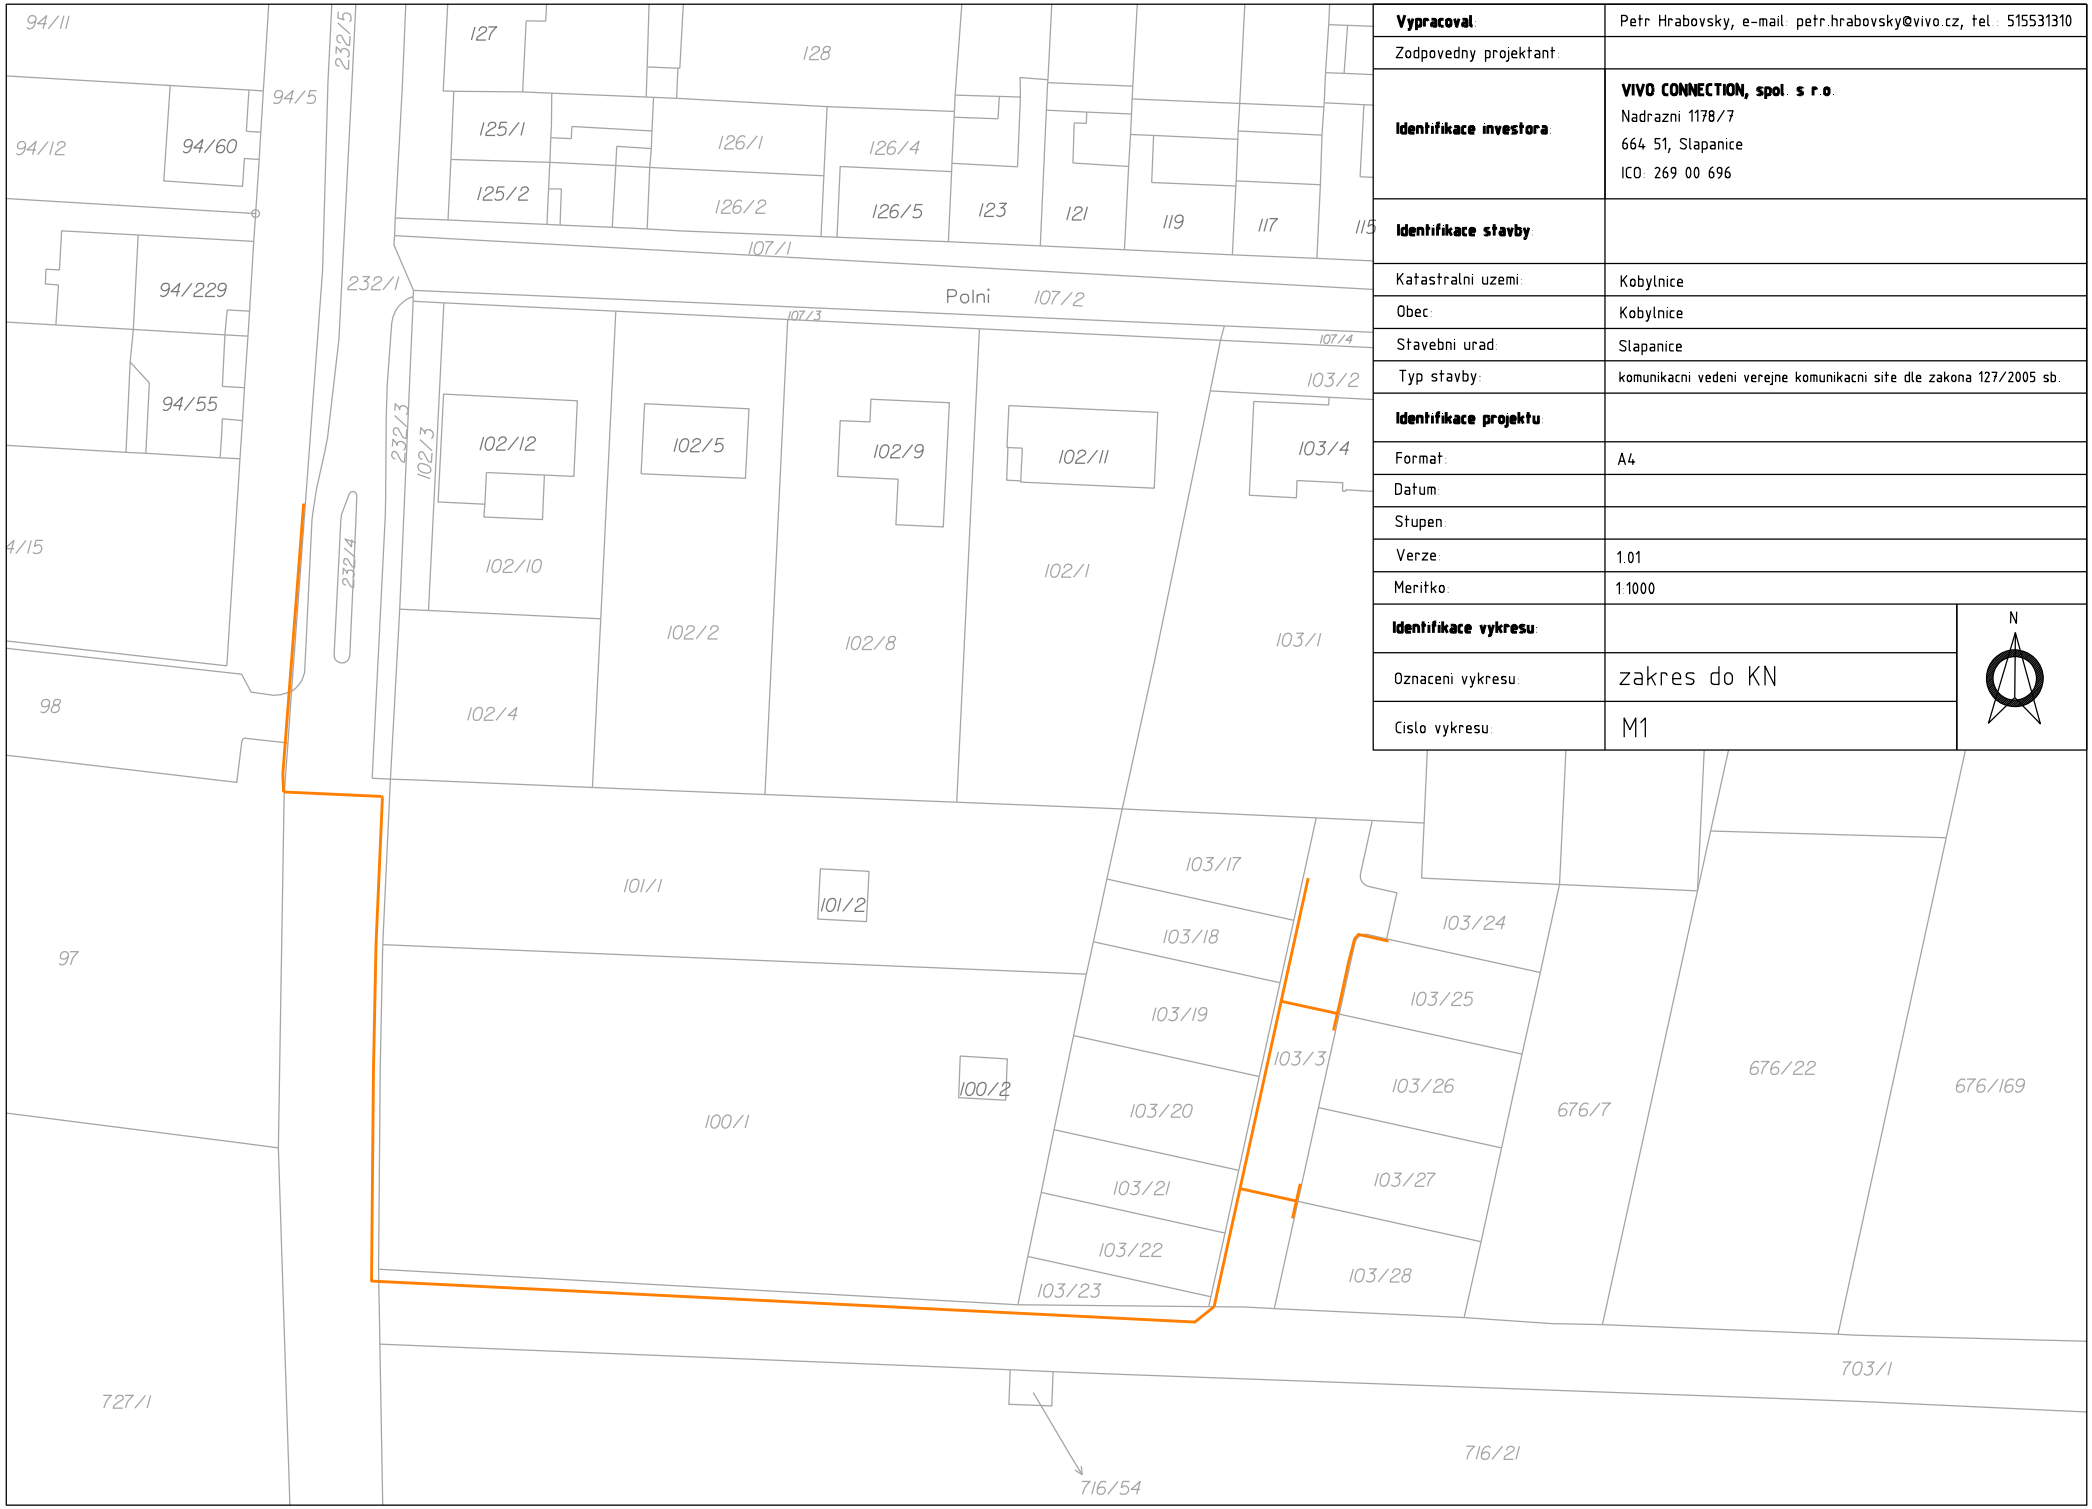

Vypracoval:	Petr Hrabovsky, e-mail: petr.hrabovsky@vivo.cz, tel.: 515531310
Zodpovedny projektant:	
Identifikace investora:	**VIVO CONNECTION, spol. s r.o.** Nadrazni 1178/7 664 51, Slapanice ICO: 269 00 696
Identifikace stavby:	
Katastralni uzemi:	Kobylnice
Obec:	Kobylnice
Stavebni urad:	Slapanice
Typ stavby:	komunikacni vedeni verejne komunikacni site dle zakona 127/2005 sb.
Identifikace projektu:	
Format:	A4
Datum:	
Stupen:	
Verze:	1.01
Meritko:	1:1000
Identifikace vykresu:	
Oznaceni vykresu:	zakres do KN
Cislo vykresu:	M1

N