


Situace

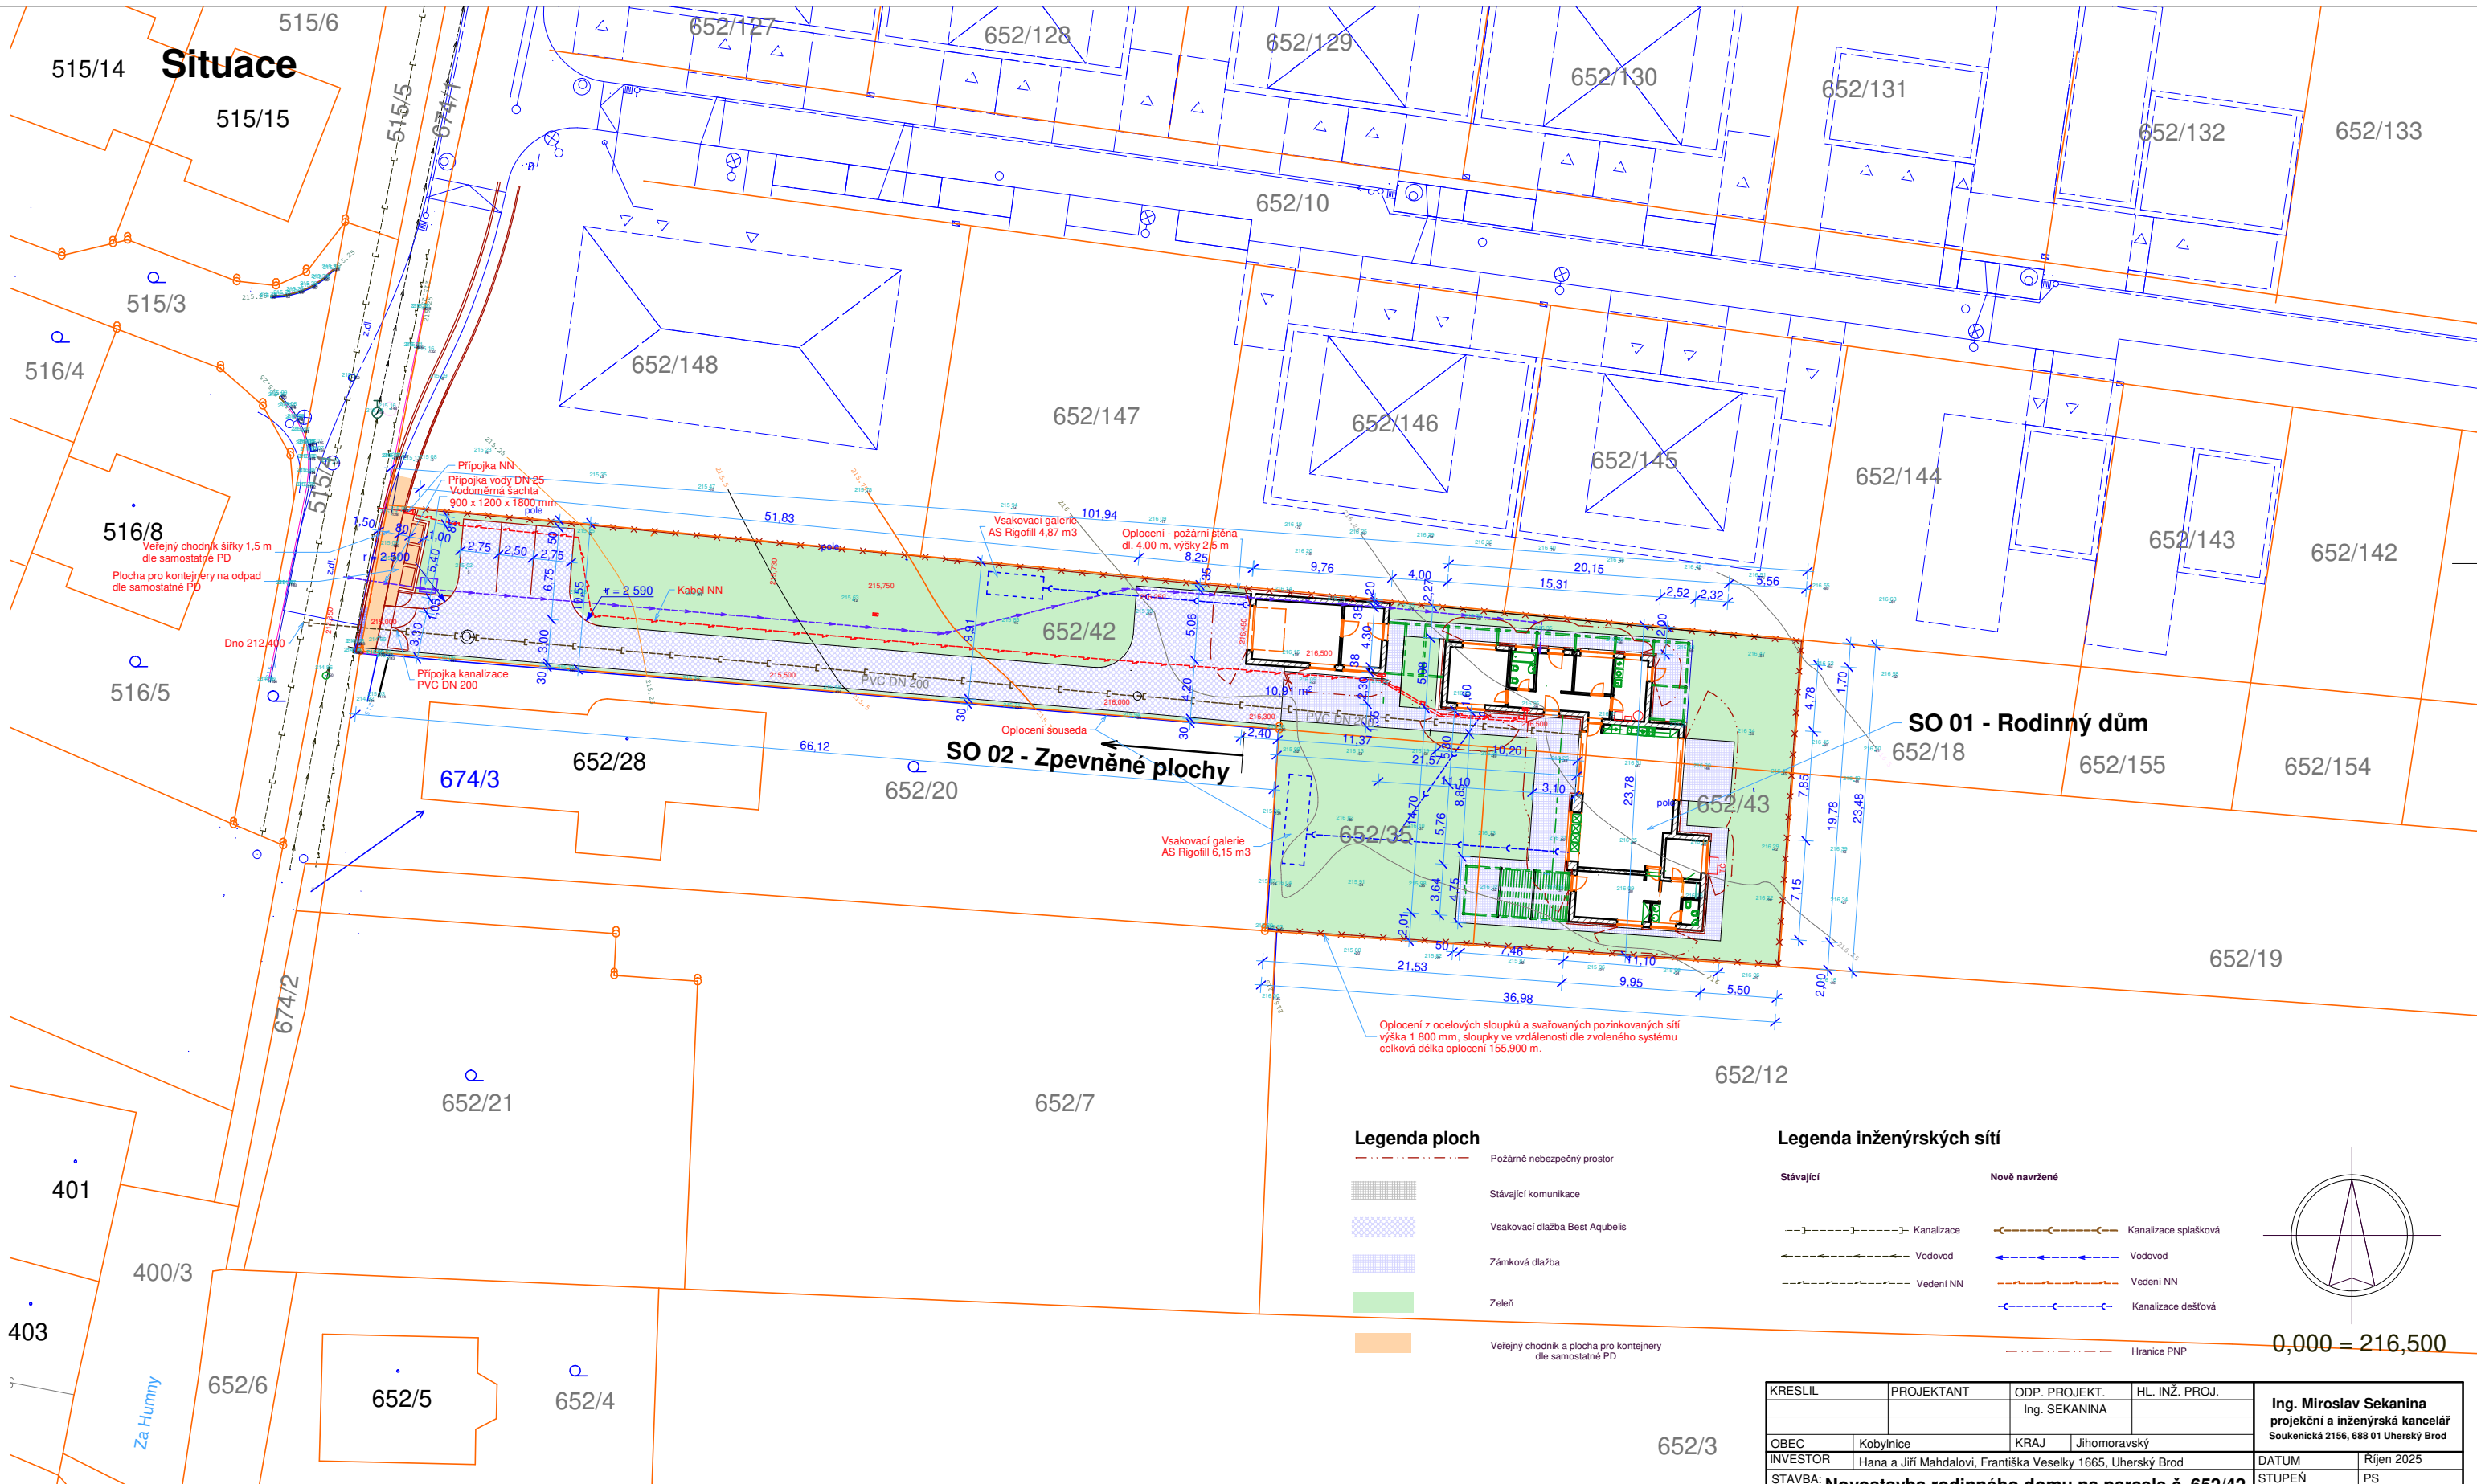

Legenda ploch

- Požárně nebezpečný prostor
- Stávající komunikace
- Vsakovací dlažba Best Aquabells
- Zámková dlažba
- Zeleň
- Verejny chodník a plocha pro kontejnery dle samostatné PD

Legenda inženýrských sítí

- | Stávající | Nově navržené |
|------------|----------------------|
| Kanalizace | Kanalizace splašková |
| Vodovod | Vodovod |
| Vedení NN | Vedení NN |
| | Kanalizace dešťová |
| | Hranice PNP |

KRESLIL	PROJEKTANT	ODP. PROJEKT.	HL. INŽ. PROJ.	Ing. Miroslav Sekanina projektční a inženýrská kancelář Soukenická 2156, 688 01 Uherský Brod	
		Ing. SEKANINA			
OBEC	Kobylnice	KRAJ	Jihomoravský	DATUM	Rijen 2025
INVESTOR	Hana a Jiří Mahdalovi, Františka Veselky 1665, Uherský Brod			STUPEN	PS
STAVBA: Novostavba rodinného domu na parcele č. 652/42, 652/43 a 652/35 v Kobylnicích				ZAKÁZKA	S - 10/2020
				FORMÁT	8 A4
				MĚŘITKO	1 : 250
OBSAH:				Č. VÝKRESU	Č. KOPIE
Celková a koordináční situace stavby				03	