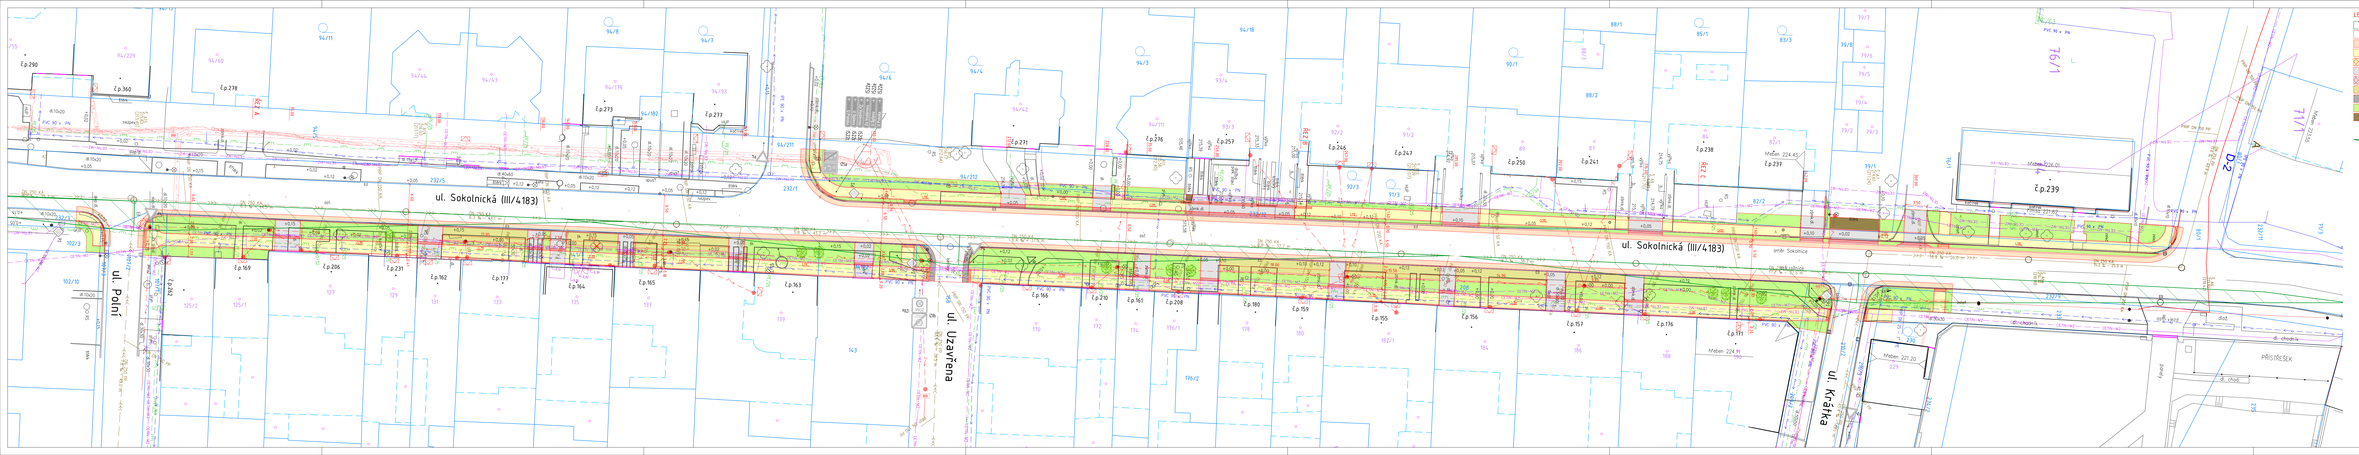
ul. Sokolnická (III/4183)
ul. Sokolnická (III/4183)
ul. Polní
ul. Uzavřená
ul. Krátká
d2
d2
PŘÍSTŘEŠEK
Mobilní 224.43
Mobilní 224.41
Mobilní 221.20
Mobilní 224.01
č.p.290
č.p.360
č.p.278
č.p.273
č.p.271
č.p.274
č.p.257
č.p.246
č.p.247
č.p.250
č.p.241
č.p.238
č.p.237
č.p.239
č.p.169
č.p.206
č.p.231
č.p.162
č.p.173
č.p.164
č.p.165
č.p.163
č.p.166
č.p.210
č.p.208
č.p.161
č.p.180
č.p.159
č.p.205
č.p.156
č.p.157
č.p.176
č.p.171
PVC 90 x 74
PVC 90 x 74
PVC 90 x 74