D42 KOBYLNICE - PRACE
VZOROVÝ PŘÍČNÝ ŘEZ
SO 101 MÍSTNÍ KOMUNIKACE

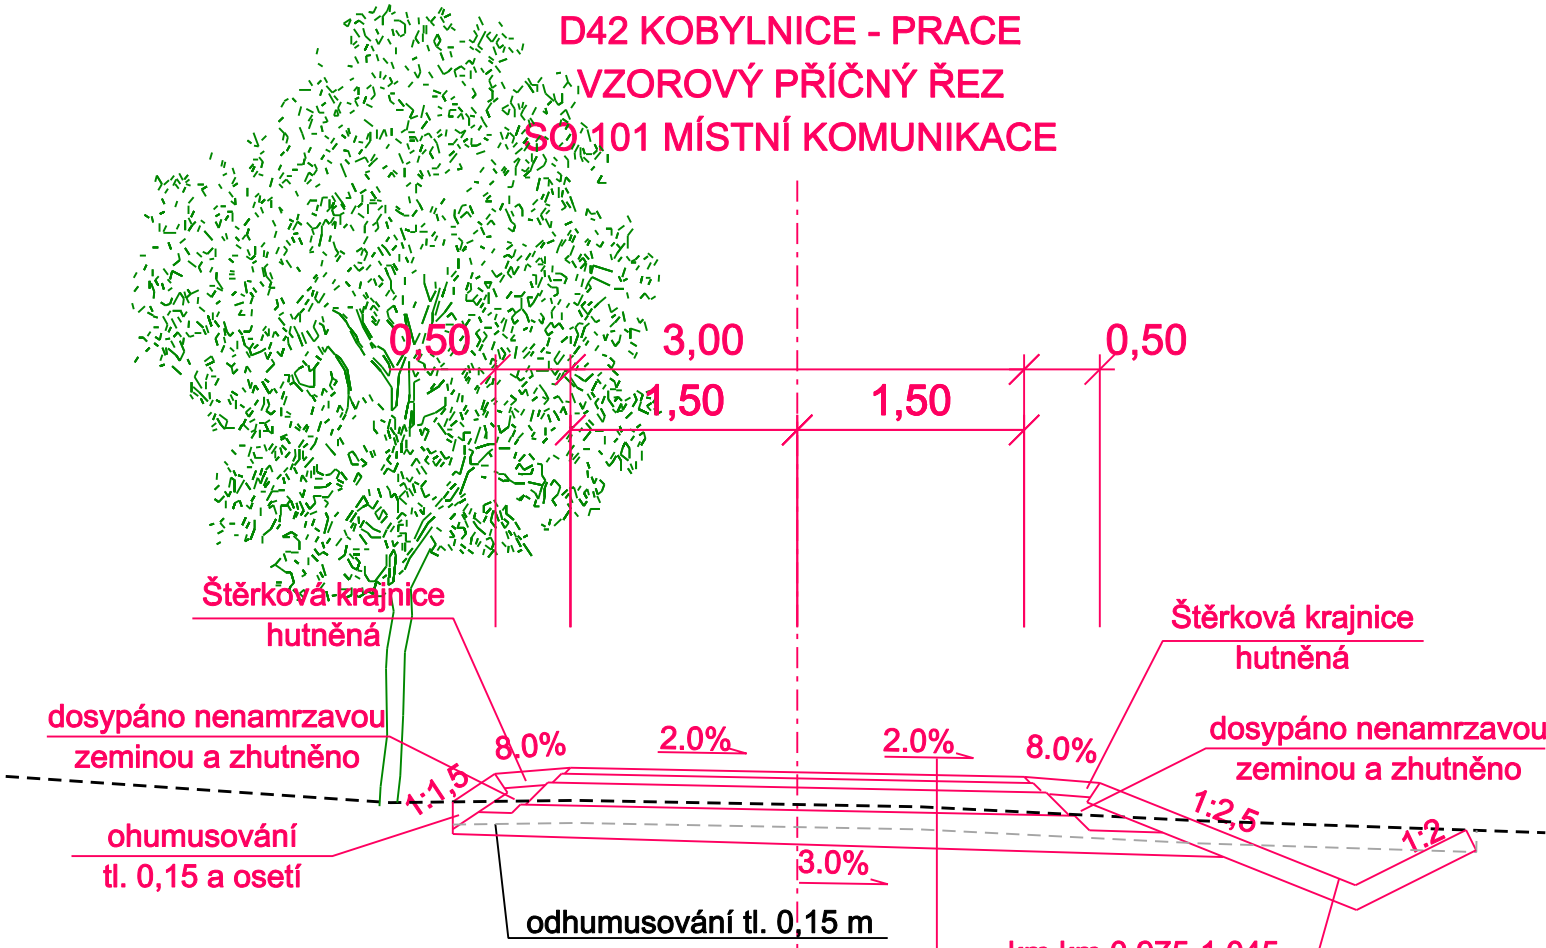

KONSTRUKCE VOZOVKY	
Asfaltový beton obrusný ACO 11	40 mm
Spojovací postřik	
Asfaltový beton podkl. ACP 16	60 mm
Infiltrační postřik	
Mechan. zp. kamenivo MZK	150 mm
Štěrkodrť ŠD	200 mm
Celkem	min 450 mm

Minimální hodnota Edef =45 MPa, při nedosažení výměna materiálu v mocnosti 0,3 m.

D

HLAVNÍ PROJEKTANT STAVBY		
HLAVNÍ INŽENÝR PROJEKTU	ING. VÁCLAV STARÝ	

Royal HaskoningDHV
Sokolovská 100/94 Praha 8, www.dhv.cz
tel. 236 080 555 email: dhvcr@dhv.com

VEDOUCÍ PROJEKTANT	ZODPOV. PROJEKTANT	VYPRACOVAL	KONTROLOVAL
ING. ADOLF JEBAVÝ	ING. LENKA ŠRÁMKOVÁ	ING. LENKA ŠRÁMKOVÁ	ING. VÁCLAV STARÝ

ADOS
ING. ADOLF JEBAVÝ
SAMOSTATNÝ PROJEKTANT
office: Františkánská 6, 602 00 Brno
email: jebavy@ados.cx
tel.: +420 604 730 164

OBJEDNATEL: DSO ŠLAPANICKO — KRAJ JIHOMORAVSKÝ

ÚSEK D42 KOBYLNICE - PRACE

CS ŠLAPANICKO

VÝKRESOVÁ ČÁST

VZOROVÝ PŘÍČNÝ ŘEZ

DATUM	01/2017
FORMÁT	A4
ÚČEL	DUR
ČÍSLO ZAKÁZKY	16_074
MĚŘÍTKO	M 1:50
ČÍSLO PARÉ	ČÍSLO VÝKRESU 1.2.