





POHLED ČELNÍ

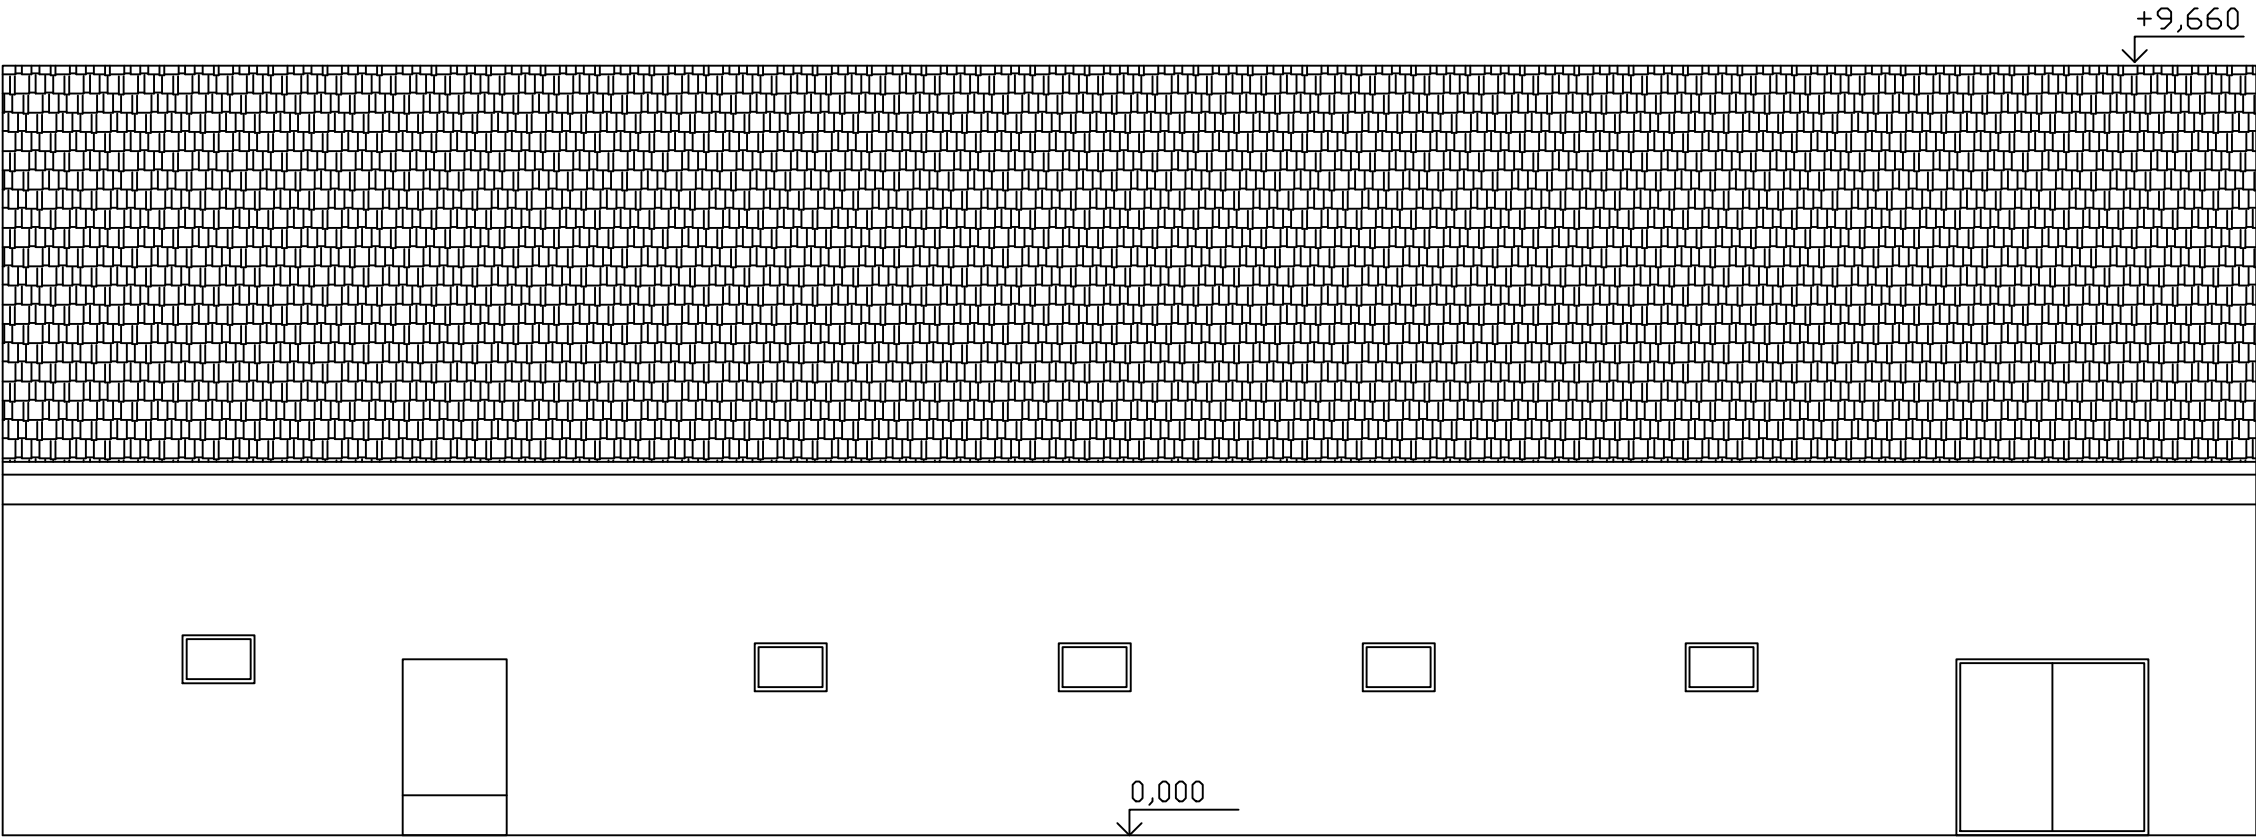

POHLED ZADNÍ

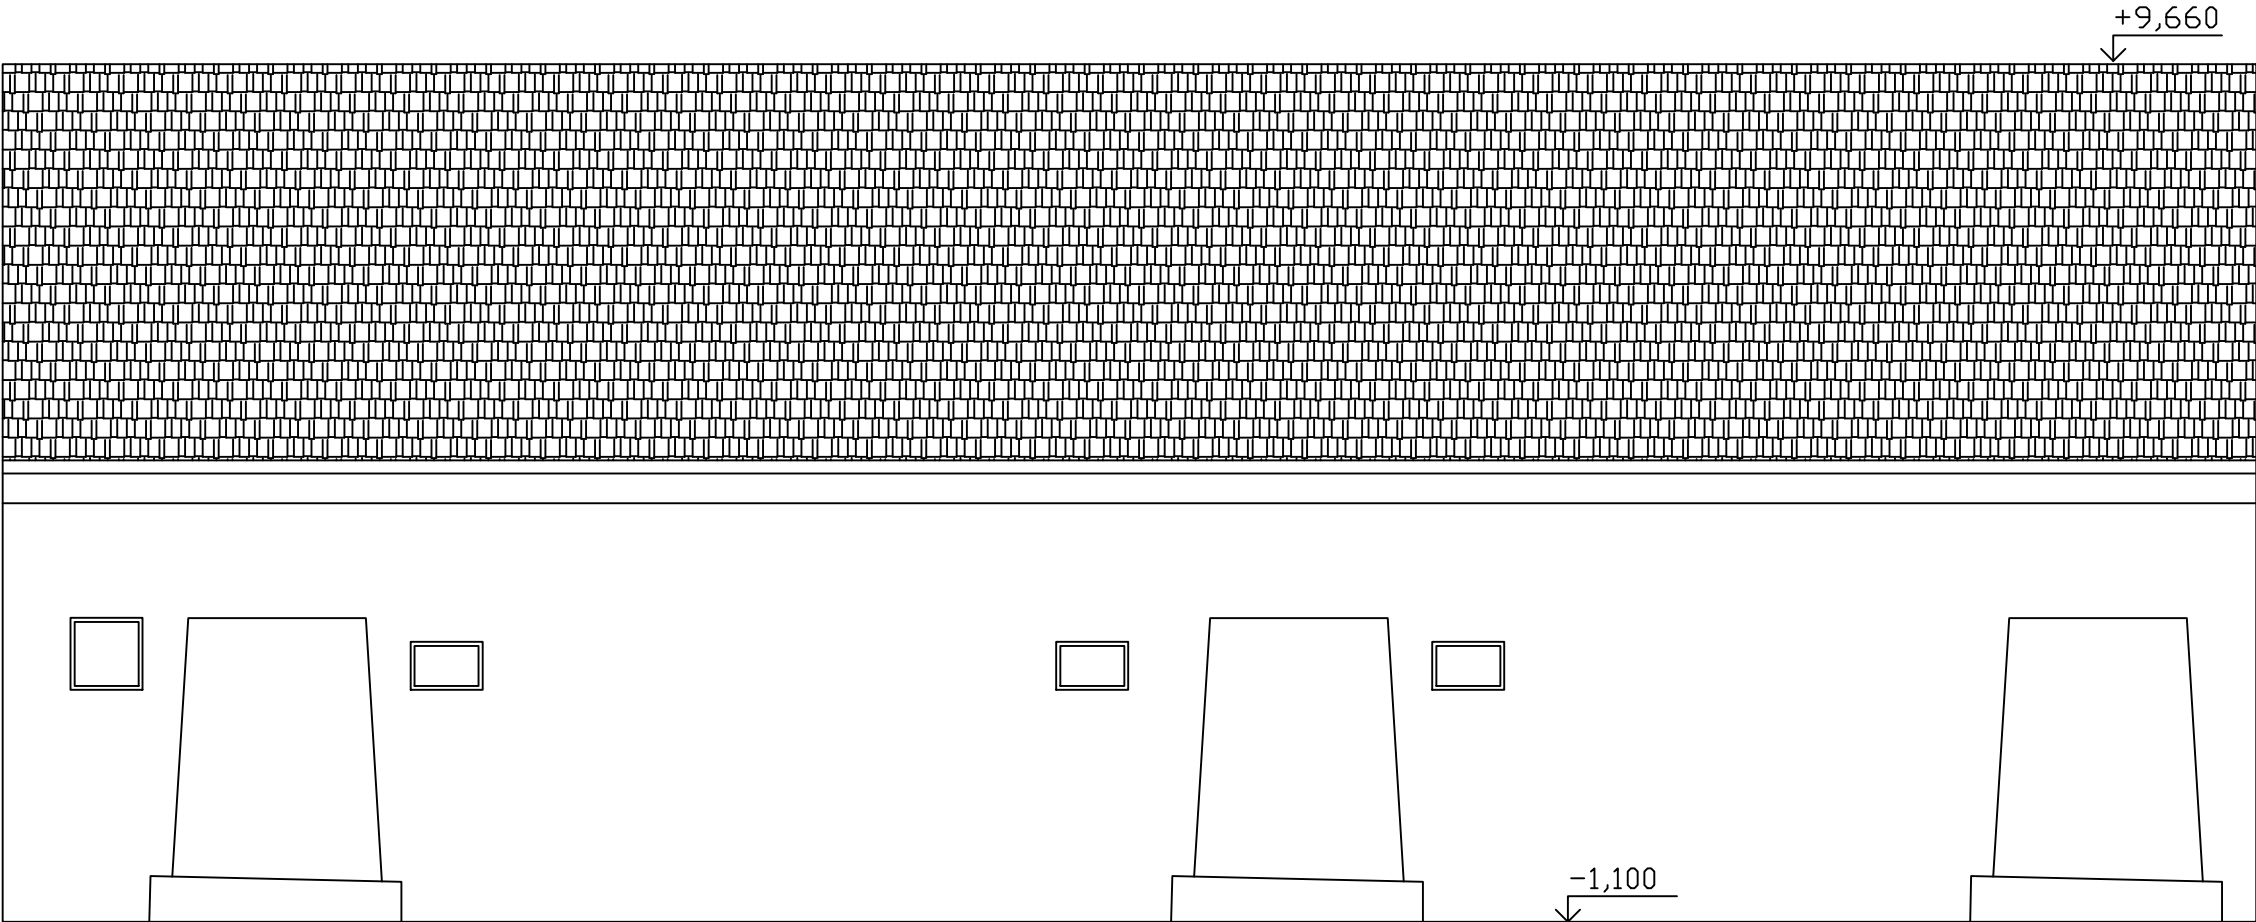

POHLED BOČNÍ

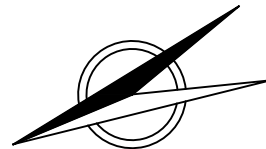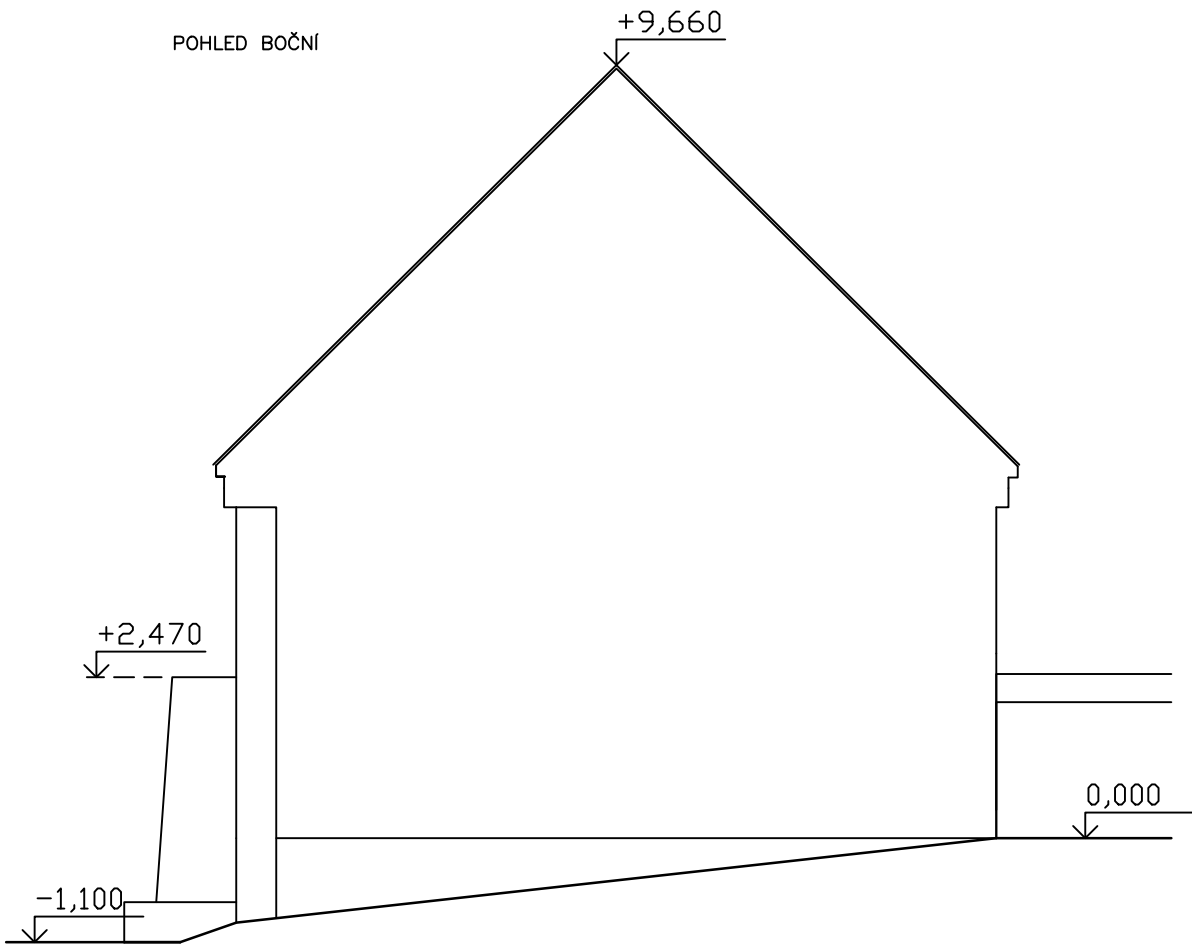

HL. PROJEKTANT ING.ARCH.JANSKÝ Z.	ZODP. PROJEKTANT ING. JANSKÝ T.	VYPRACOVAL ING.ARCH.I.PERGLOVÁ	KONTROLOVAL ING.ARCH.JANSKÝ Z.		
MÍSTO STAVBY KOBYLNICE P.Č. 73/24				DATUM	01/2017
INVESTOR OBEC KOBYLNICE				FORMÁT	2 A4
AKCE PROJEKTOVÁ DOKUMENTACE PRO ODSTRANĚNÍ STAVBY NA P. 73/24 KOBYLNICE BOURACÍ PRÁCE				STUPEŇ	BP
				ZAK. Č.	
				MĚŘÍTKO	1:100
VÝKRES				Č. SOUPRAVY	Č. VÝKRESU
POHLEDY					04