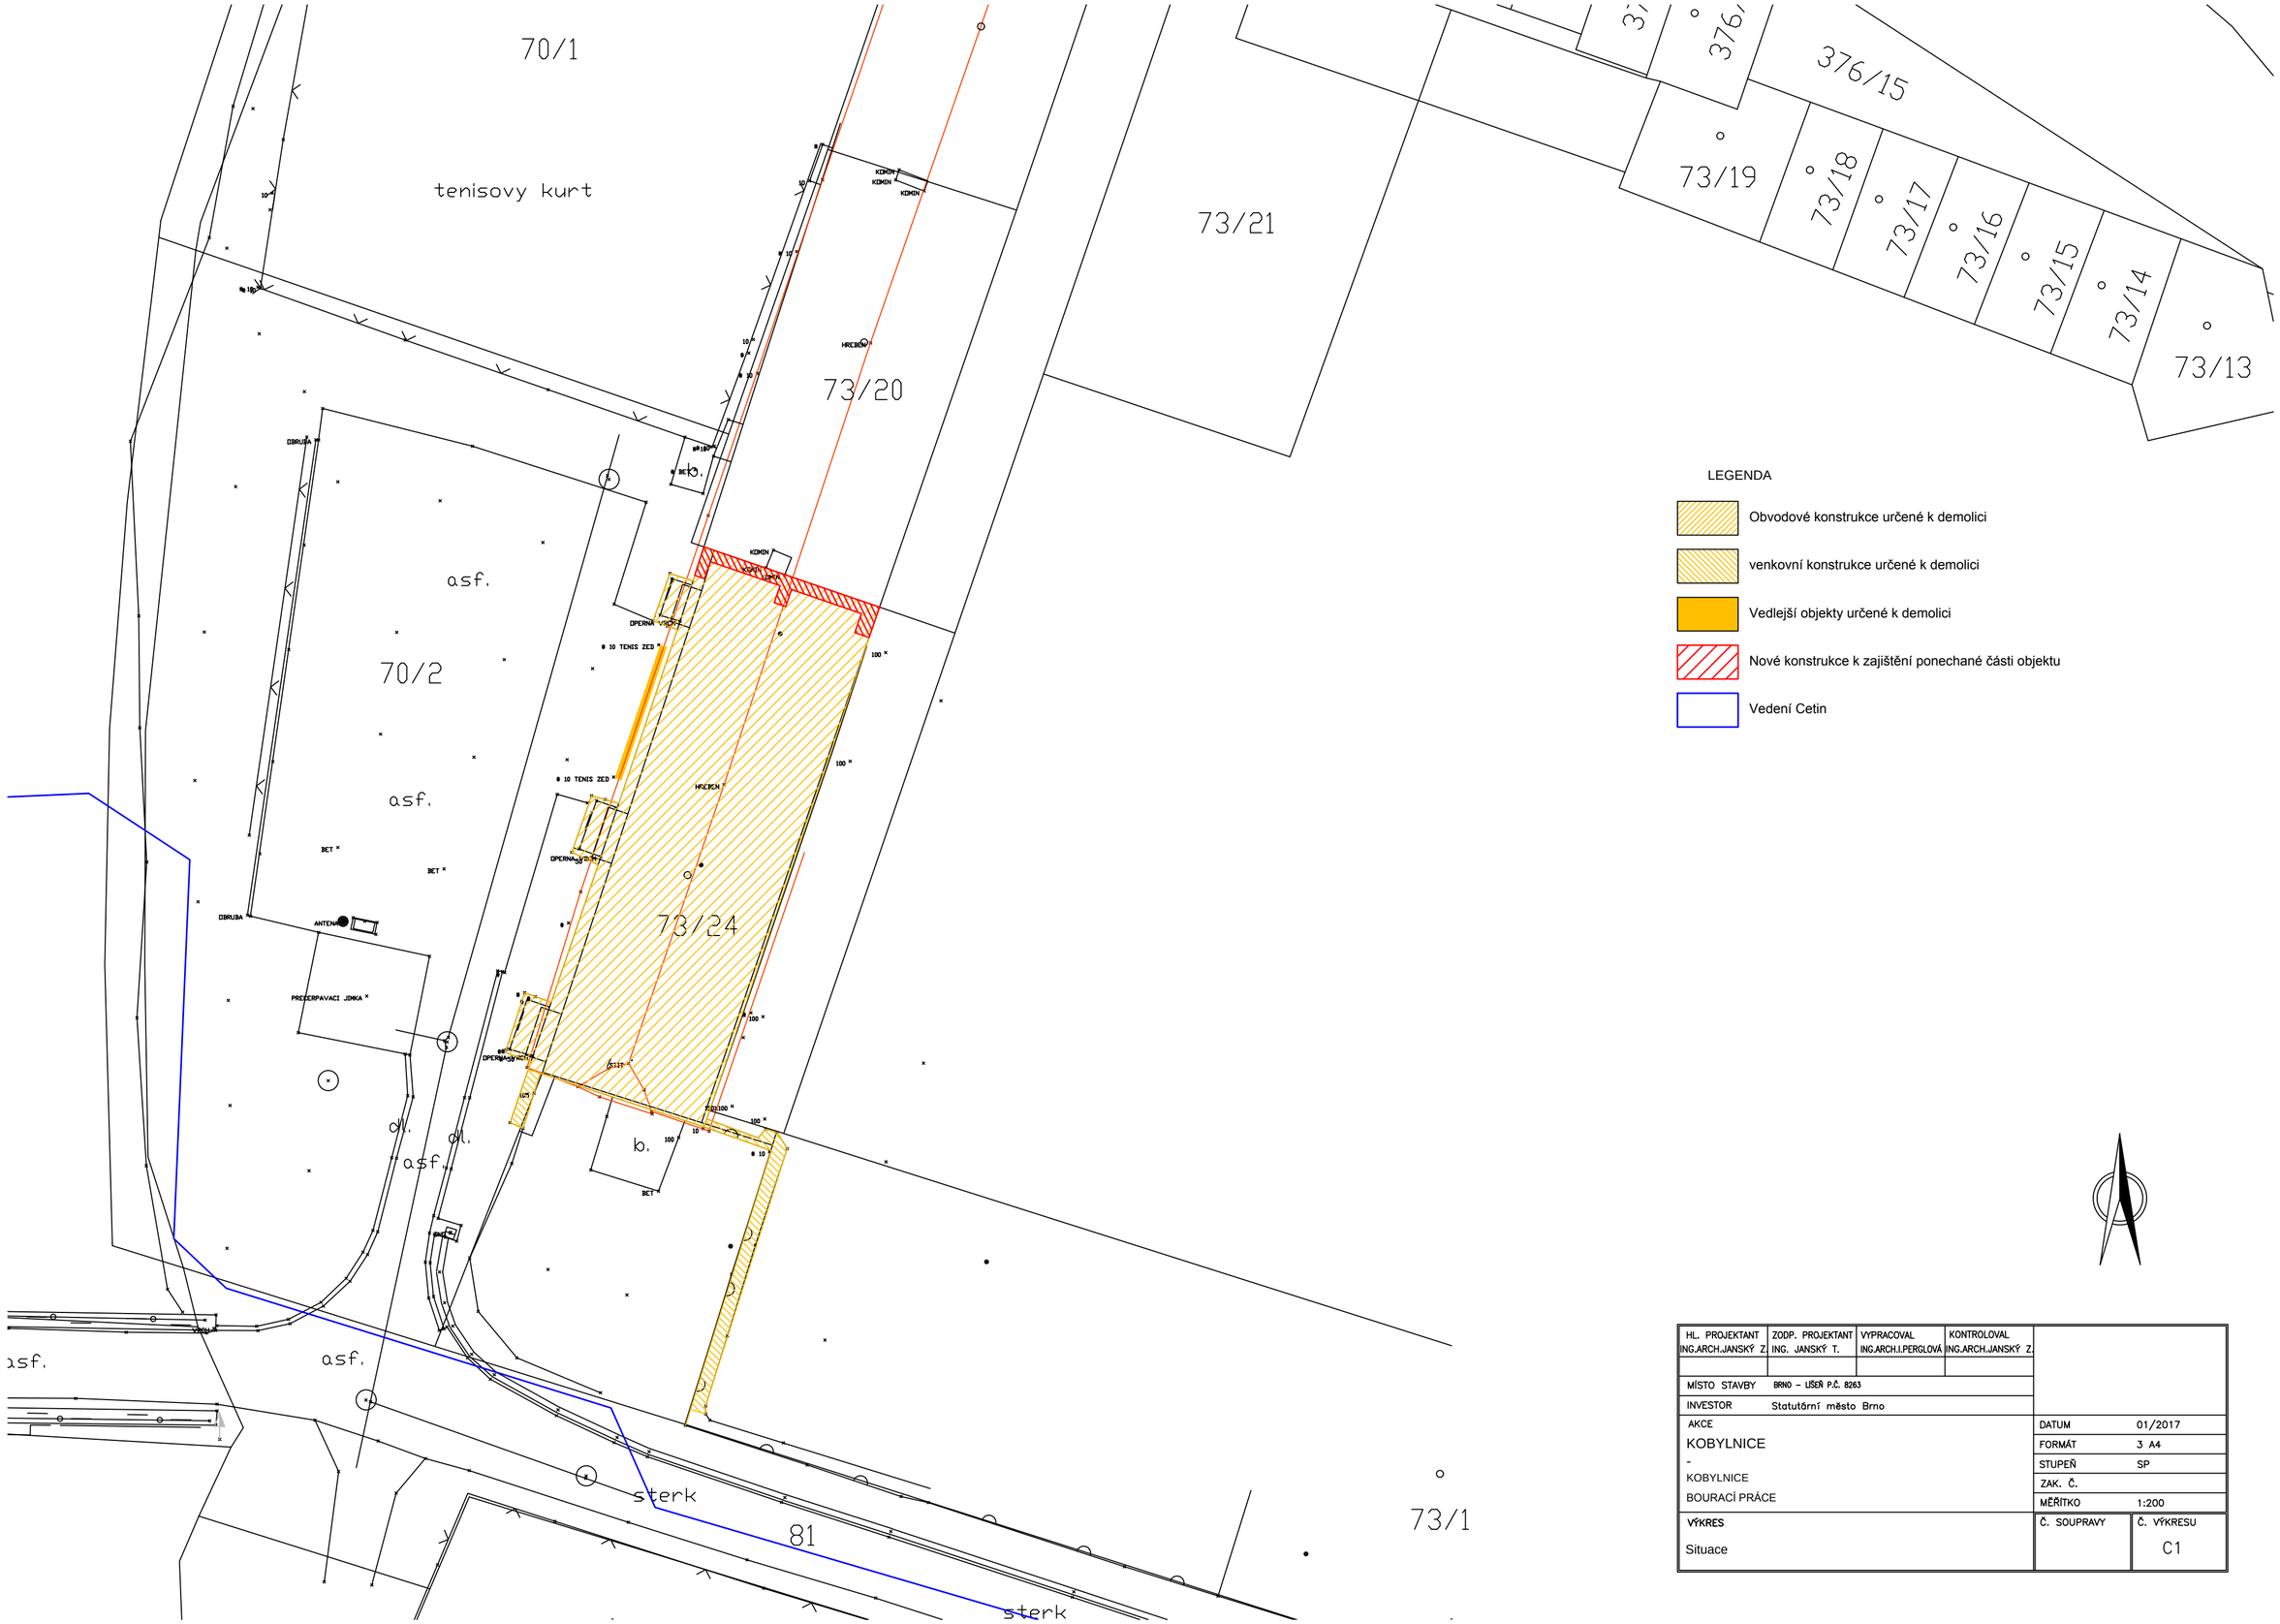

HL. PROJEKTANT	ZODP. PROJEKTANT	VYPRACOVAL	KONTROLOVAL	
ING.ARCH.JANSKÝ Z.	ING. JANSKÝ T.	ING.ARCH.I.PERGLOVÁ	ING.ARCH.JANSKÝ Z.	
MÍSTO STAVBY	BRNO – LÍŠEŇ P.Č. 8263			
INVESTOR	Statutární město Brno			
AKCE KOBYLNICE - KOBYLNICE BOURACÍ PRÁCE			DATUM	01/2017
			FORMÁT	3 A4
			STUPEŇ	SP
			ZAK. Č.	
			MĚŘÍTKO	1:200
VÝKRES Situace			Č. SOUPRAVY	Č. VÝKRESU C1