




PŮDORYS 1.NP

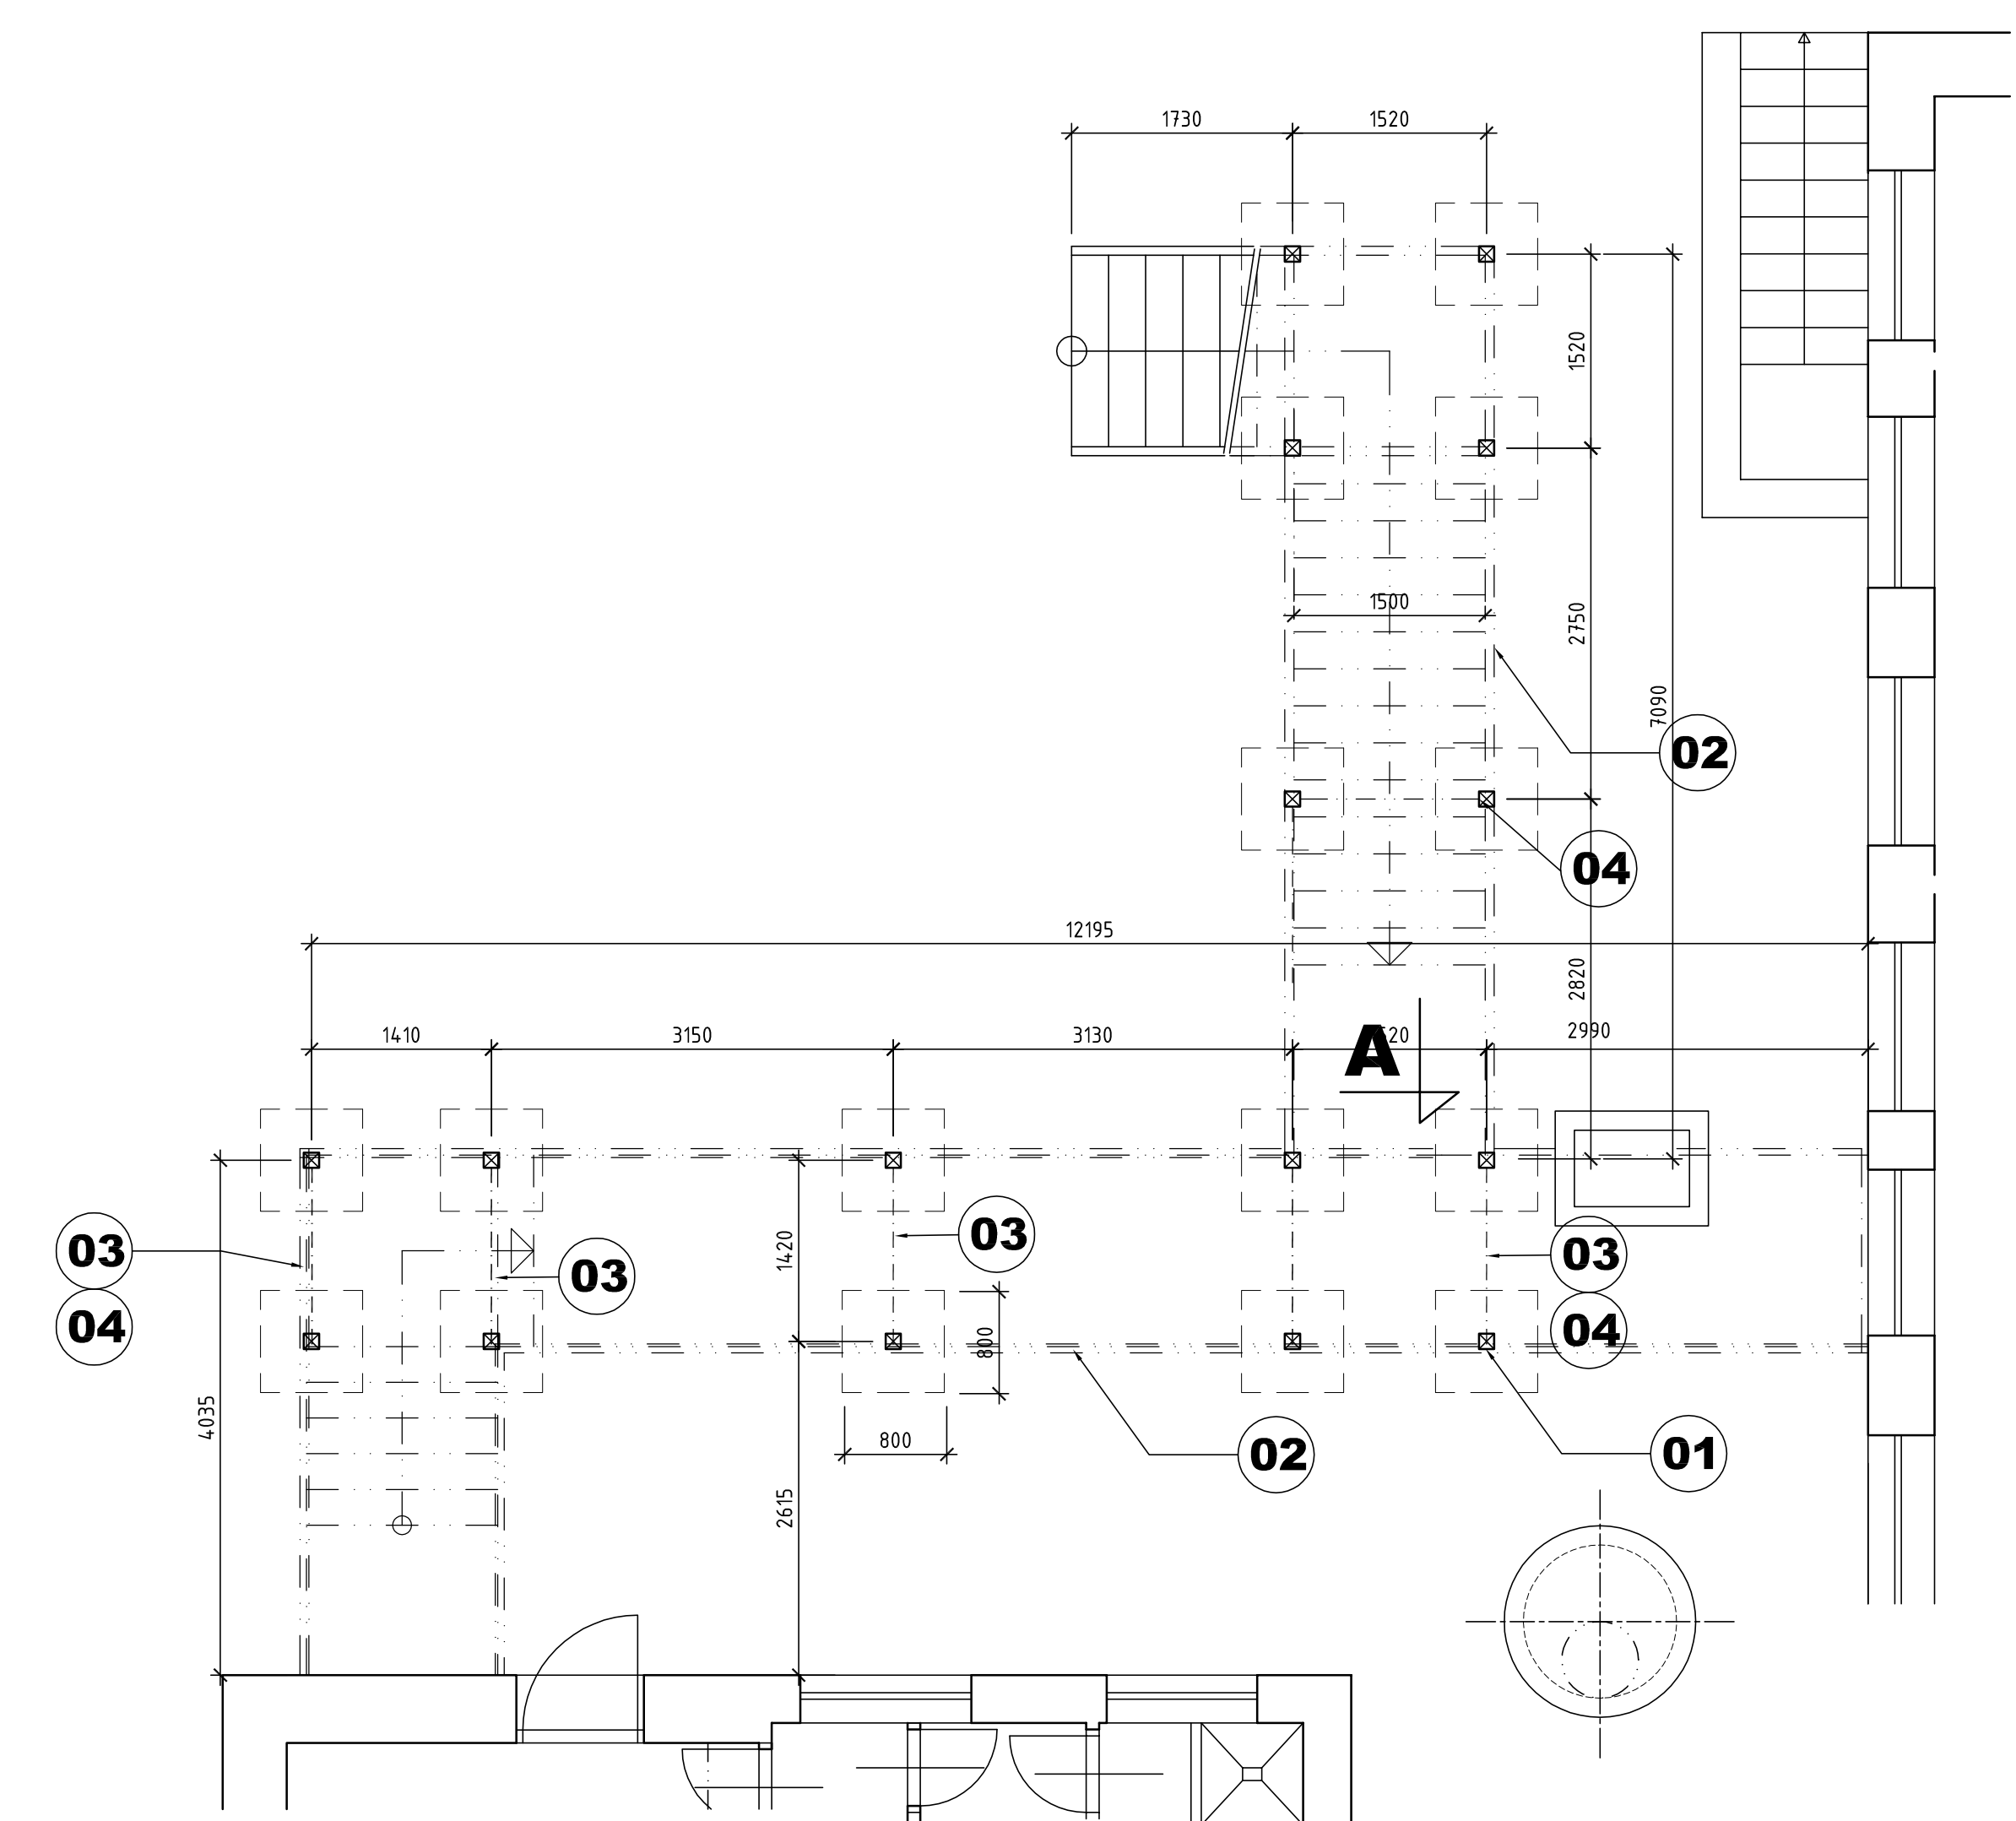

ŘEZOPOHLED

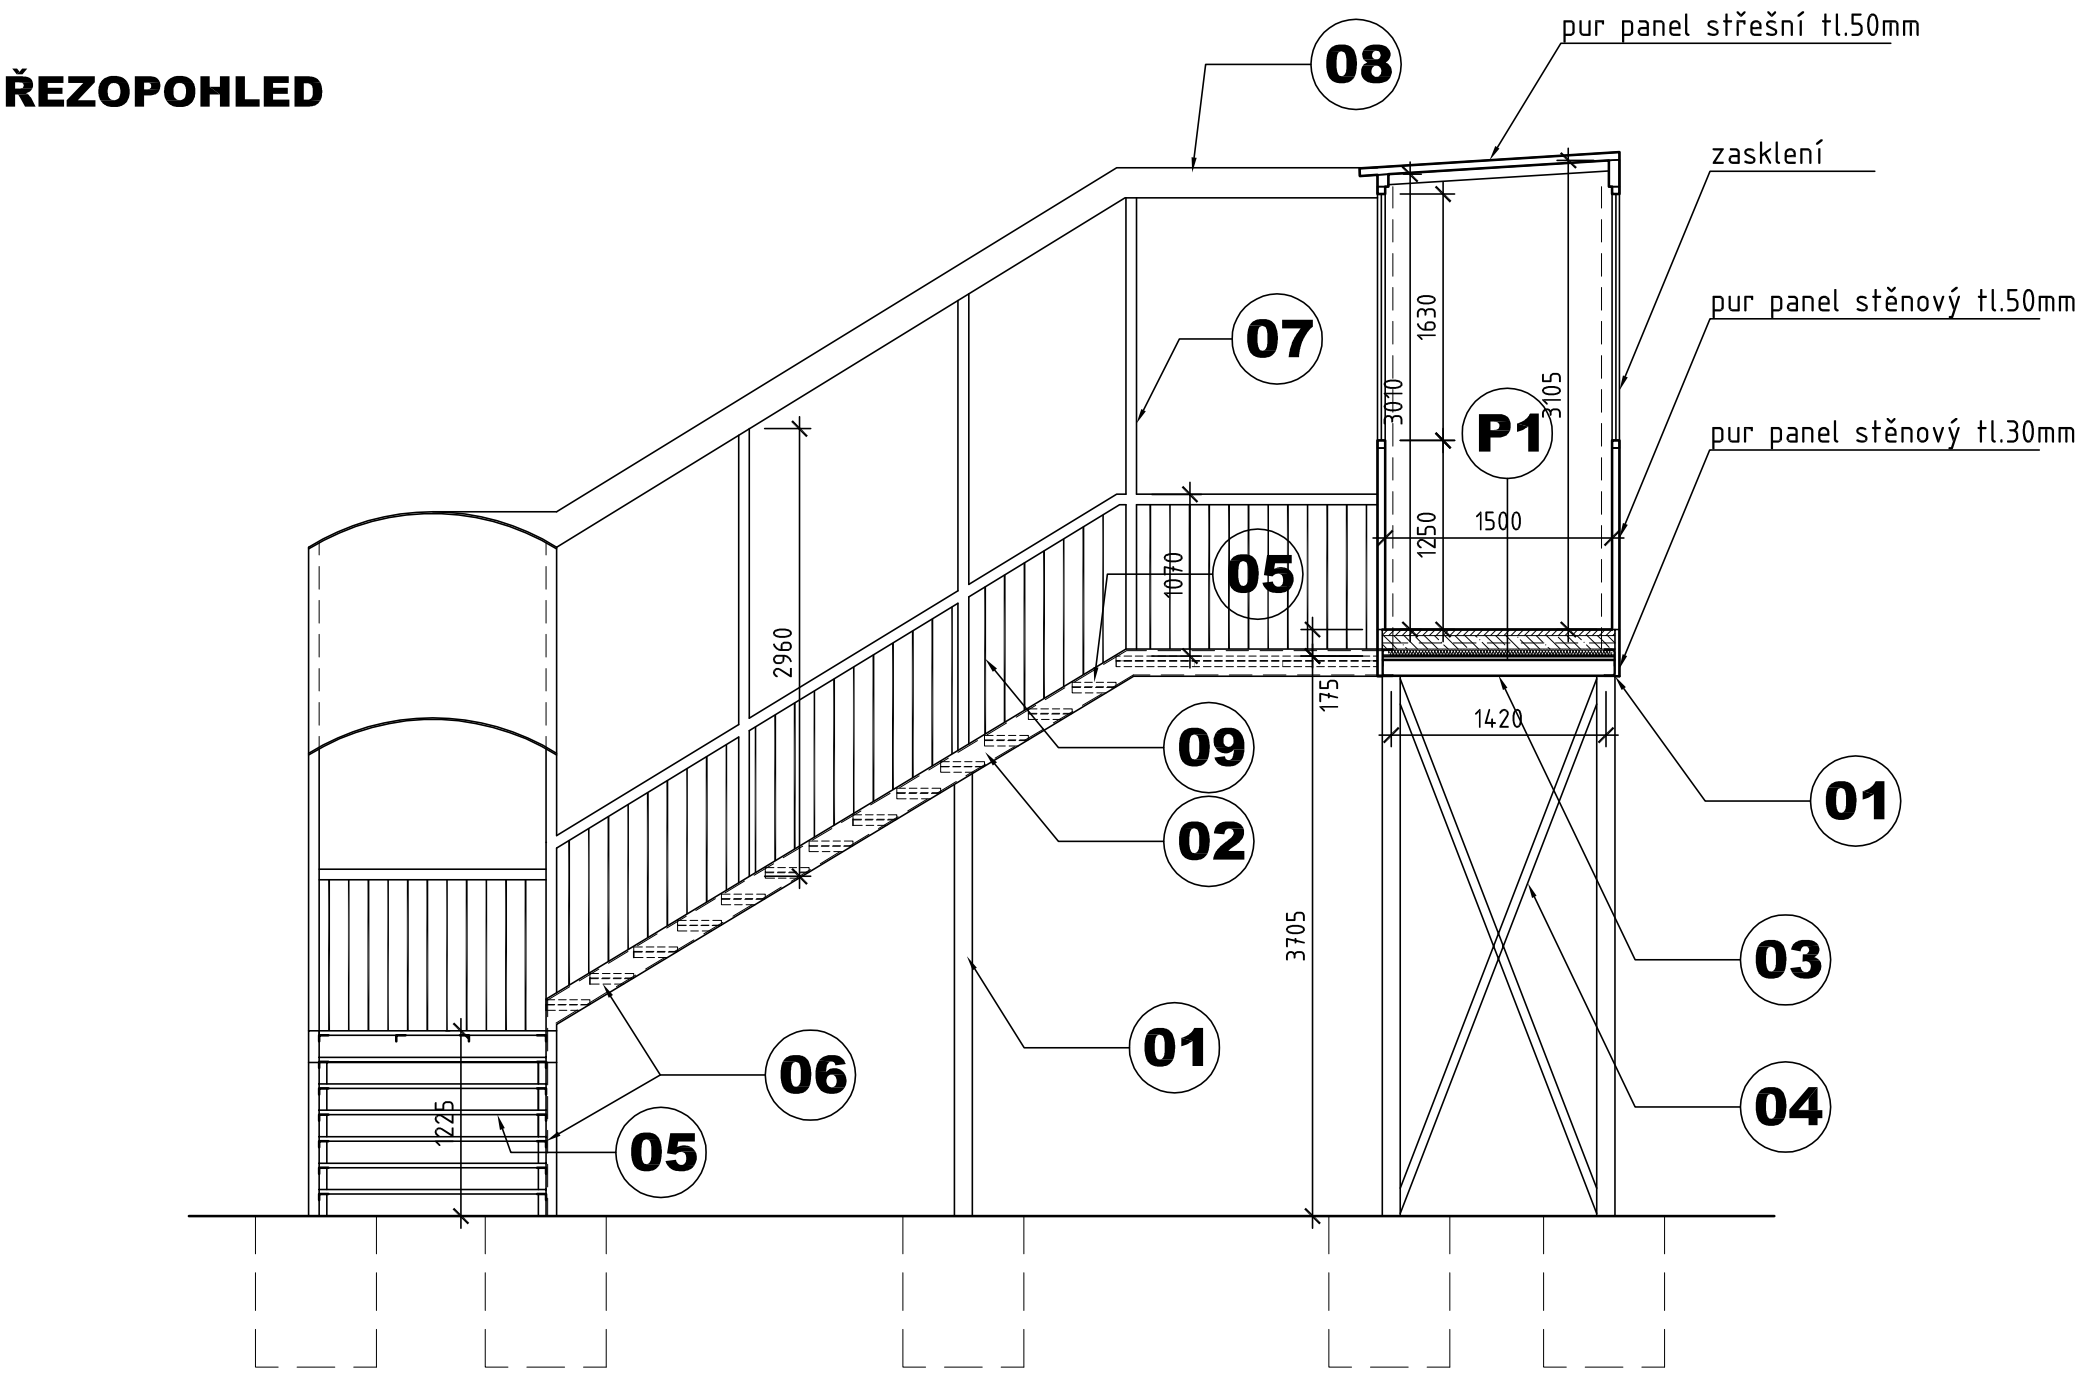

PŮDORYS 2.NP

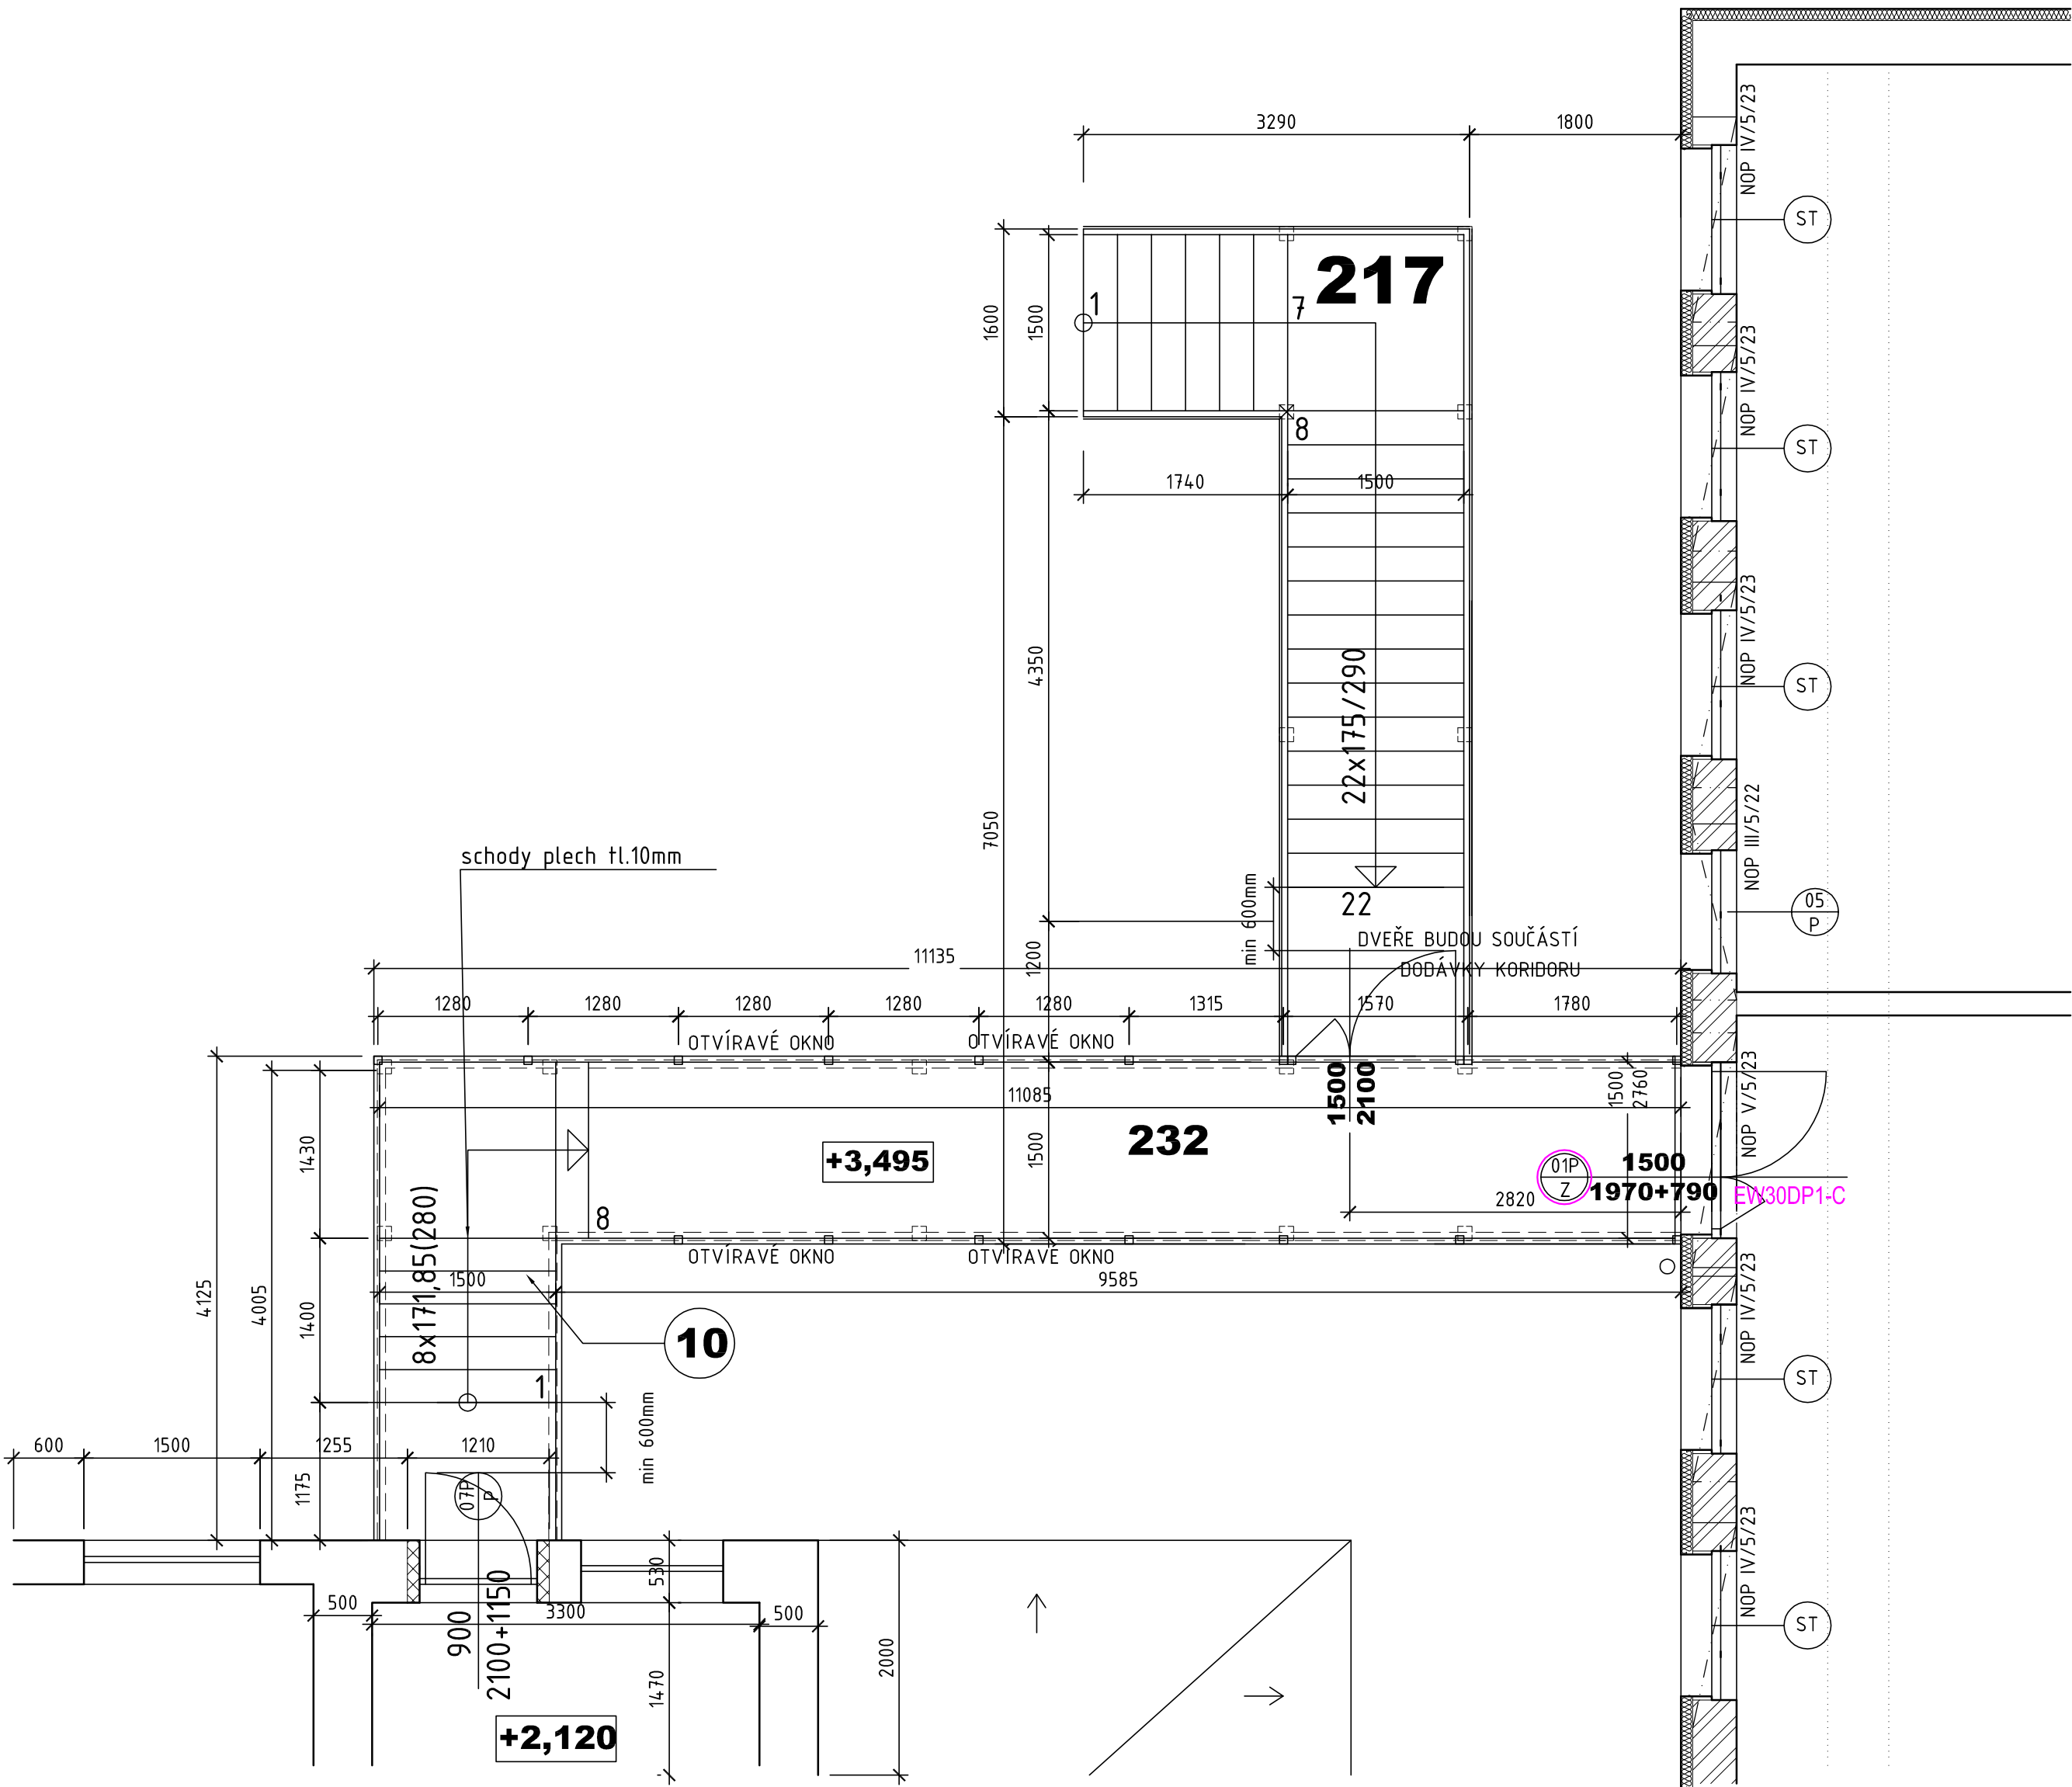

ORIENTAČNÍ VÝPIS PRVKŮ

- | | |
|--|-----------|
| 01 - SLOUPEK 120/120/10 | - 50bm |
| 02 - NOSNÍK UPE 180 | - 55bm |
| 03 - PŘÍČNÝ NOSNÍK IPE 140 | - 5,8bm |
| 04 - ZAVĚTROVÁNÍ L 60/60/8 | - 21,6bm |
| 05 - SCHODIŠTĚ POROROŠT TL.30mm | - 12,8m2 |
| 06 - VÝZTUHY STUPŇŮ L 60/40/4 | - 17bm |
| 07 - SLOUPKY A ZÁBRADLÍ STRÍŠKY 70/70/10mm | - 42,4bm |
| 08 - ZASTŘEŠENÍ PLECH TL.10mm | - 17bm |
| 09 - ZÁBRADLÍ TYČOVINA Ø12mm | - 101,4bm |
| 10 - SCHODIŠTĚ KORIDORU | - 4m2 |

MATERIÁL : ŽÁROVÝ POZINK

P1 - skladba podlahy koridoru

- CEMENTOVÝ POTĚR S PROTIPRAŠNOU ÚPRAVOU TL.40mm
- BETONOVÁ DESKA TL.50MM(NAD VLNÚ TR)
- VYZTUŽENÁ kari SÍTÍ Ø4/150-Ø4/150
- TRAPÉZOVÝ PLECH VIKAM TR.40S/160-0,75MM
- TI MINERÁLNÍ VLNA TL.50MM
- DESKY CETRIS TL 24MM

POZNÁMKA:

PŘED PROVÁDĚNÍM NUTNO VŠECHNY ROZMĚRY OVĚRIT A UPRAVIT DLE SKUTEČNOSTI
PRO REALIZACI BUDE PROVEDENA VÝROBNÍ DOKUMENTACE VČETNĚ PODROBNĚHO STATICKÉHO VÝPOČTU,
NÁVRHY KOTVENÍ A SPOJŮ - JEDNOTLIVÉ PRVKY MOHOU BÝT NA ZÁKLADĚ VÝROBNÍ DOKUMENTACE
UPRAVENY.

PODKLAD POUZE PRO NACENĚNÍ

VED.PROJEKTANT	PROJEKTANT	KRESLIL		
ING.ŠKOLAJOVÁ	ING.ŠKOLAJOVÁ	ING.ŠKOLAJOVÁ		
MÍSTO AKCE:	MŠ A ZŠ KOBYLNIČE, NA BUDOVCE 80,664,51 KOBYLNIČE		FORMÁT	8A4
INVESTOR:	OBC KOBYLNIČE, NA BUDOVCE 240,664,51 KOBYLNIČE		DATUM	05/2012
AKCE:	NÁSTAVBA MŠ A ZŠ KOBYLNIČE		ÚČEL	DUR-DSP
OBJEKT:	STAVEBNÍ ŘEŠENÍ		Č. ZAKÁZKY	19-2011
NÁZEV	KORIDOR+ SCHODIŠTĚ		ARCH.Č.	19-2011
		MĚŘÍTKO	1:50	VÝKRES Č.
		F.1.1.11		