
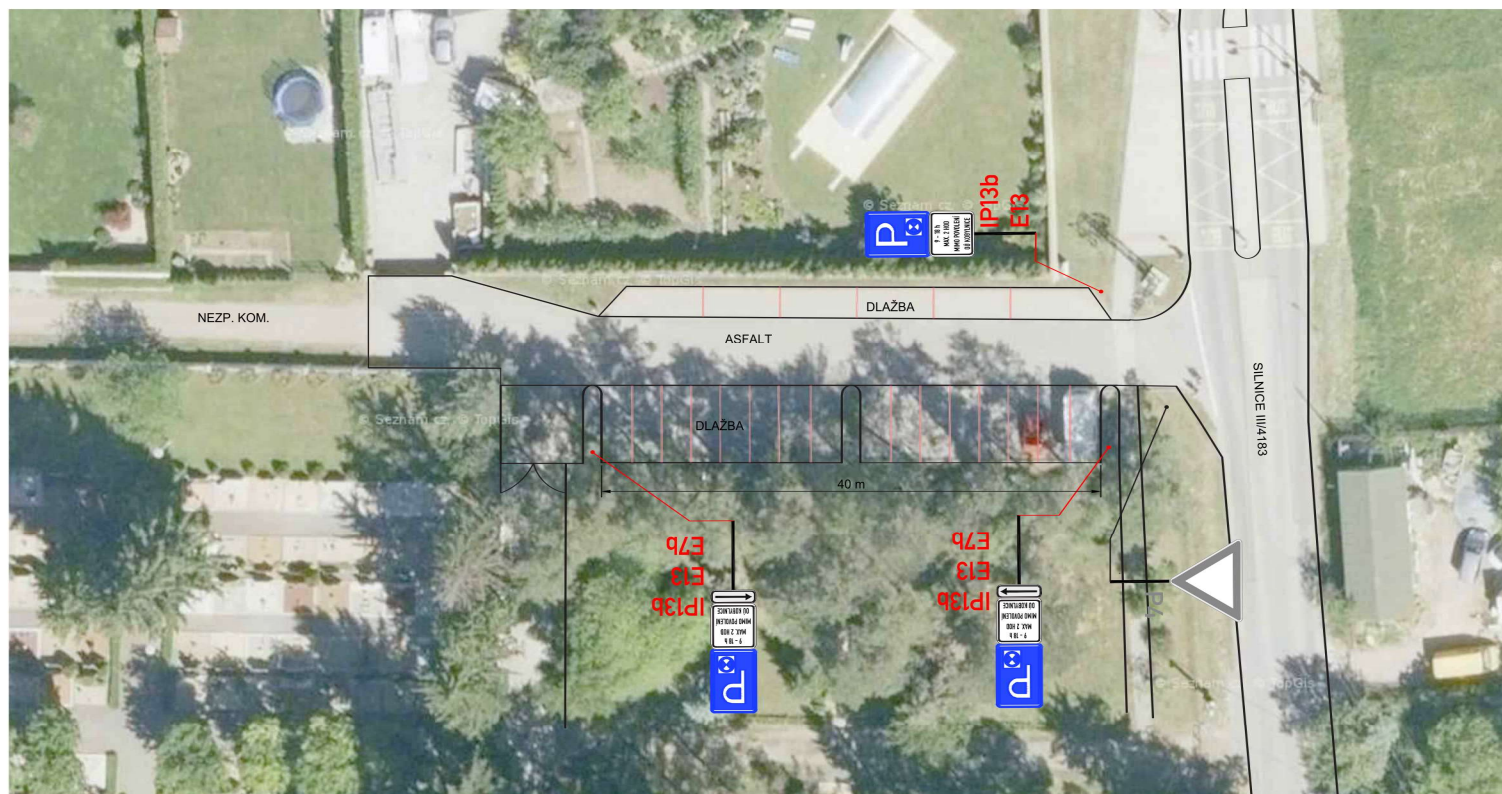




VIZUALIZACE:

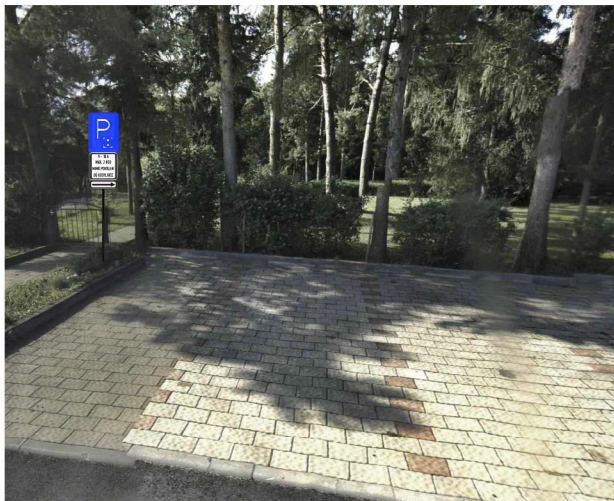

LEGENDA:	
	NOVÉ DOPRAVNÍ ZNAČENÍ
	STÁVAJÍCÍ DOPRAVNÍ ZNAČENÍ

POZNÁMKA:
- Umístění dopravního značení dle TP č.65

PŘEHLEDNÁ SITUACE:

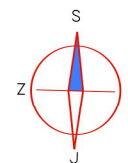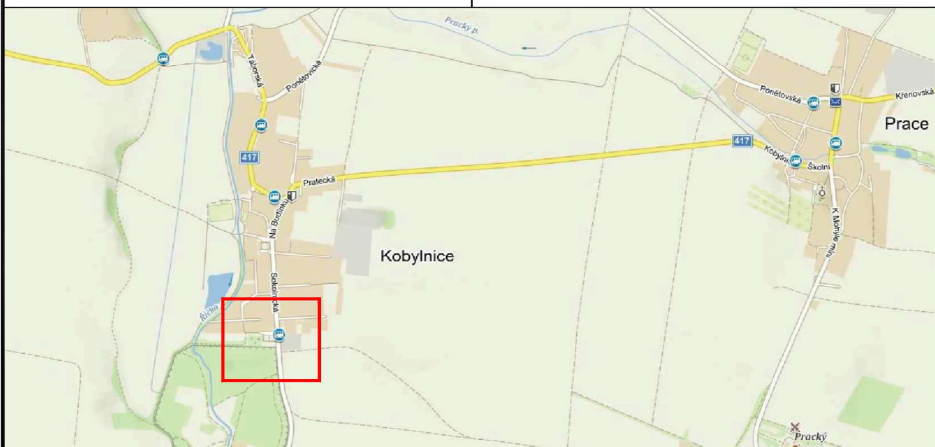

IP13b
E13
E7 b

POTVRZENÍ SOUHLASU S PROJEKTOVOU DOKUMENTACÍ DOPRAVNÍHO ZNAČENÍ:

POLICIE ČESKÉ REPUBLIKY Územní odbor Brno-venkov Dopravní inspektorát, pracoviště dopravního inženýrství Odsouhlaseno dne: 18. 11. 2021 Pod č.j.: KRPB-209704 -1 /ČJ-2021-0603DI v kontextu č.j.: KRPB- /ČJ-20-0605DI Dle § zák. č. 13/1997 Sb. § 77 zák. č. 361/2000 Sb.		
--	--	--

ZNAKOM s.r.o. – ZENGROVA 2694/4, 615 00 BRNO, TEL. 602 593 383, ZNAKOM@ZNAKOM.CZ, (PRACOVIŠTĚ: RYBNÍČEK 12, 602 00 BRNO)		
Vypracoval: Pavla KLÍMOVÁ podpis:	Zodpovědný projektant: Petr BEDNÁŘ podpis:	Ředitel: Radek SUCHOMEL mob: 602 593 383
Technická kontrola: Petr BEDNÁŘ podpis:	Vedoucí projektant: Petr BEDNÁŘ podpis:	ZNAKOM s.r.o., ZENGROVA 2694/4, 615 00 BRNO

Místo:	KOBYLNICE, (U HŘBITOVA)	Číslo zak.:	22Z00344
Silnice:	MK	Formát:	
Staničení úseku:	–	Datum:	8.11.2021
Akce:	KOBYLNICE - OZNAČENÍ PARKOVIŠTĚ U HŘBITOVA	Číslo přílohy:	1
Obsah:	MÍSTNÍ ÚPRAVA DOPRAVNÍ ZNAČENÍ		