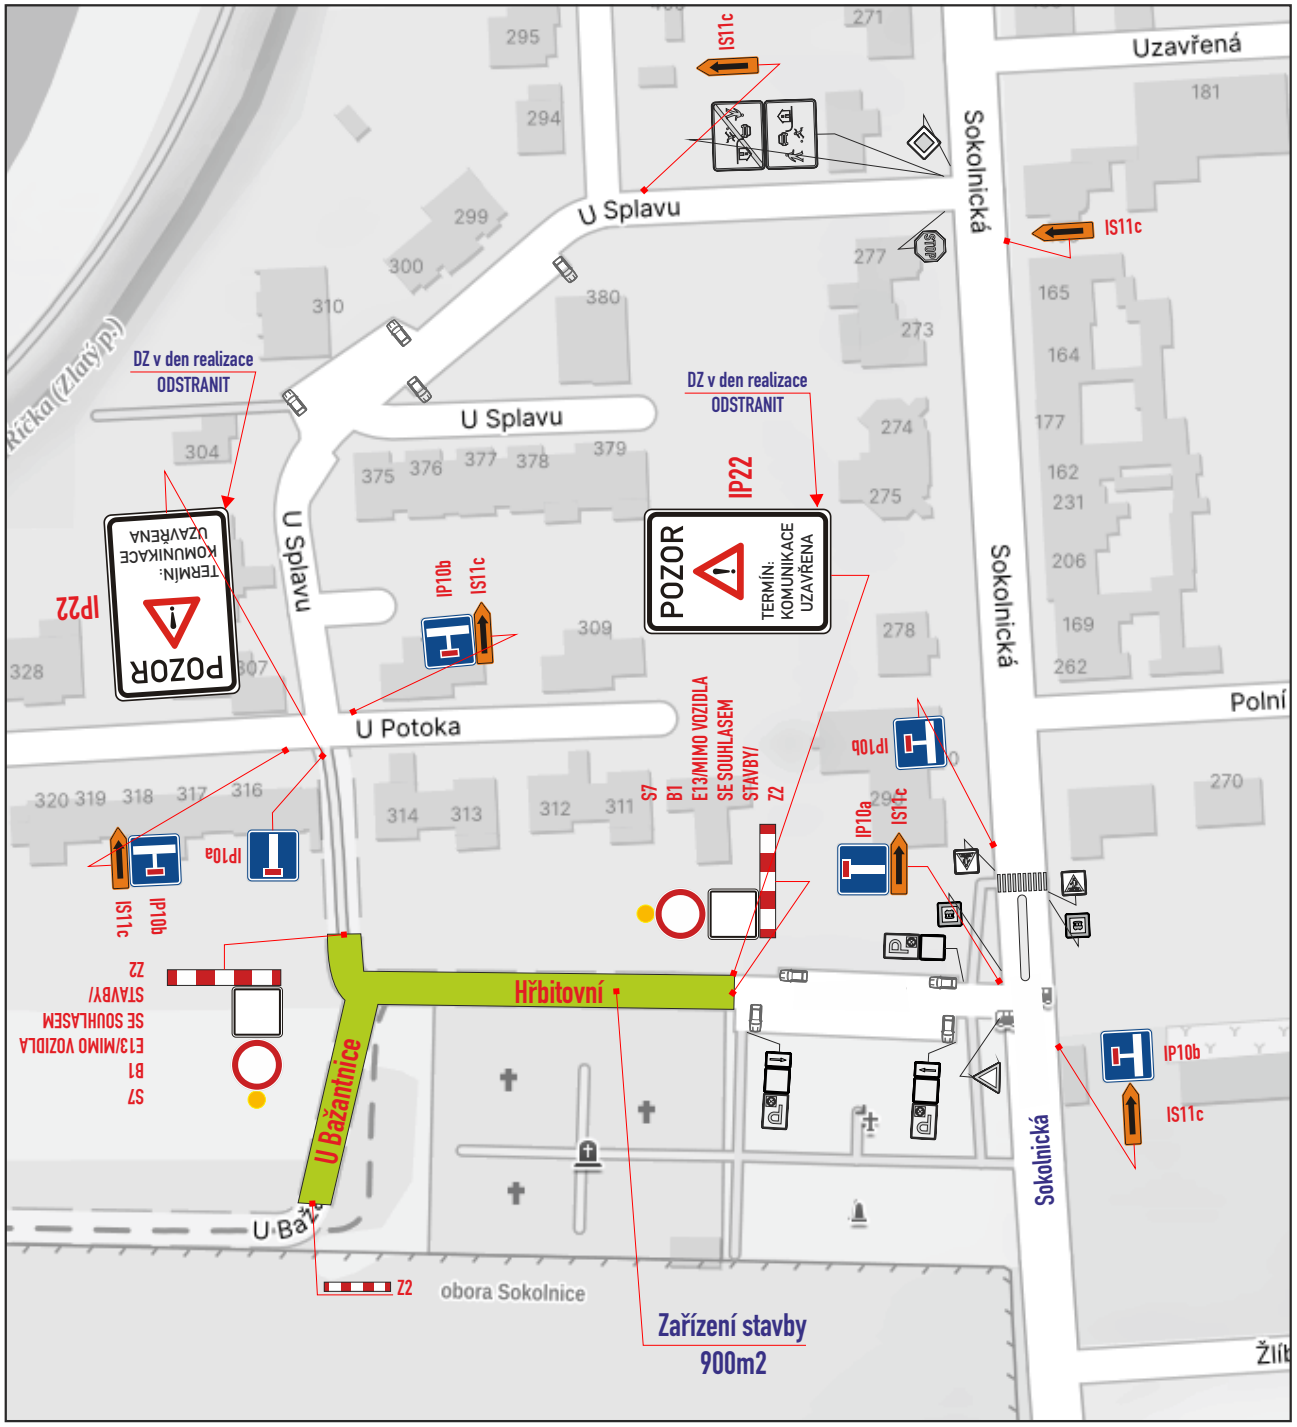

Legenda ploch:

zábor vozovky :

Legenda vozidel:

stávající parkování :

Legenda značení ve schématu /barva popisu :

přenosné SDZ : A15

stávající SDZ :

stávající SDZ zakrýt / zrušit:

IP22 osadit 7 dní předem

- DZ budou osazeny dle TP 66 a tech. listů pro osazování přenosného DZ, přechodného VDZ dle TP 133,66

VYPRACOVAL : Ing. Dvořák Marek KONTROLOVAL : Ing. Končelík Jiří	SIGNEX spol. s r.o.
obsah schématu : **PŘECHODNÉ DOPRAVNÍ ZNAČENÍ** Úplná uzavírka	kontakt : SIGNEX, spol. s r.o., Holzova,138, 627 00 Brno Tel.: 545 226 021-4 , mistr: tel.: 602 58 23 25 Služba mimo pracovní dobu: tel.: 602 571 312 email: signex@signex.cz
místo akce/název : KOBYLNICE, ul. Hřbitovní, U Bažantnice Rekonstrukce komunikace	číslo objednávky / datum : č.o. 260361 14.5.2026 číslo schématu : 1

www.signex.cz