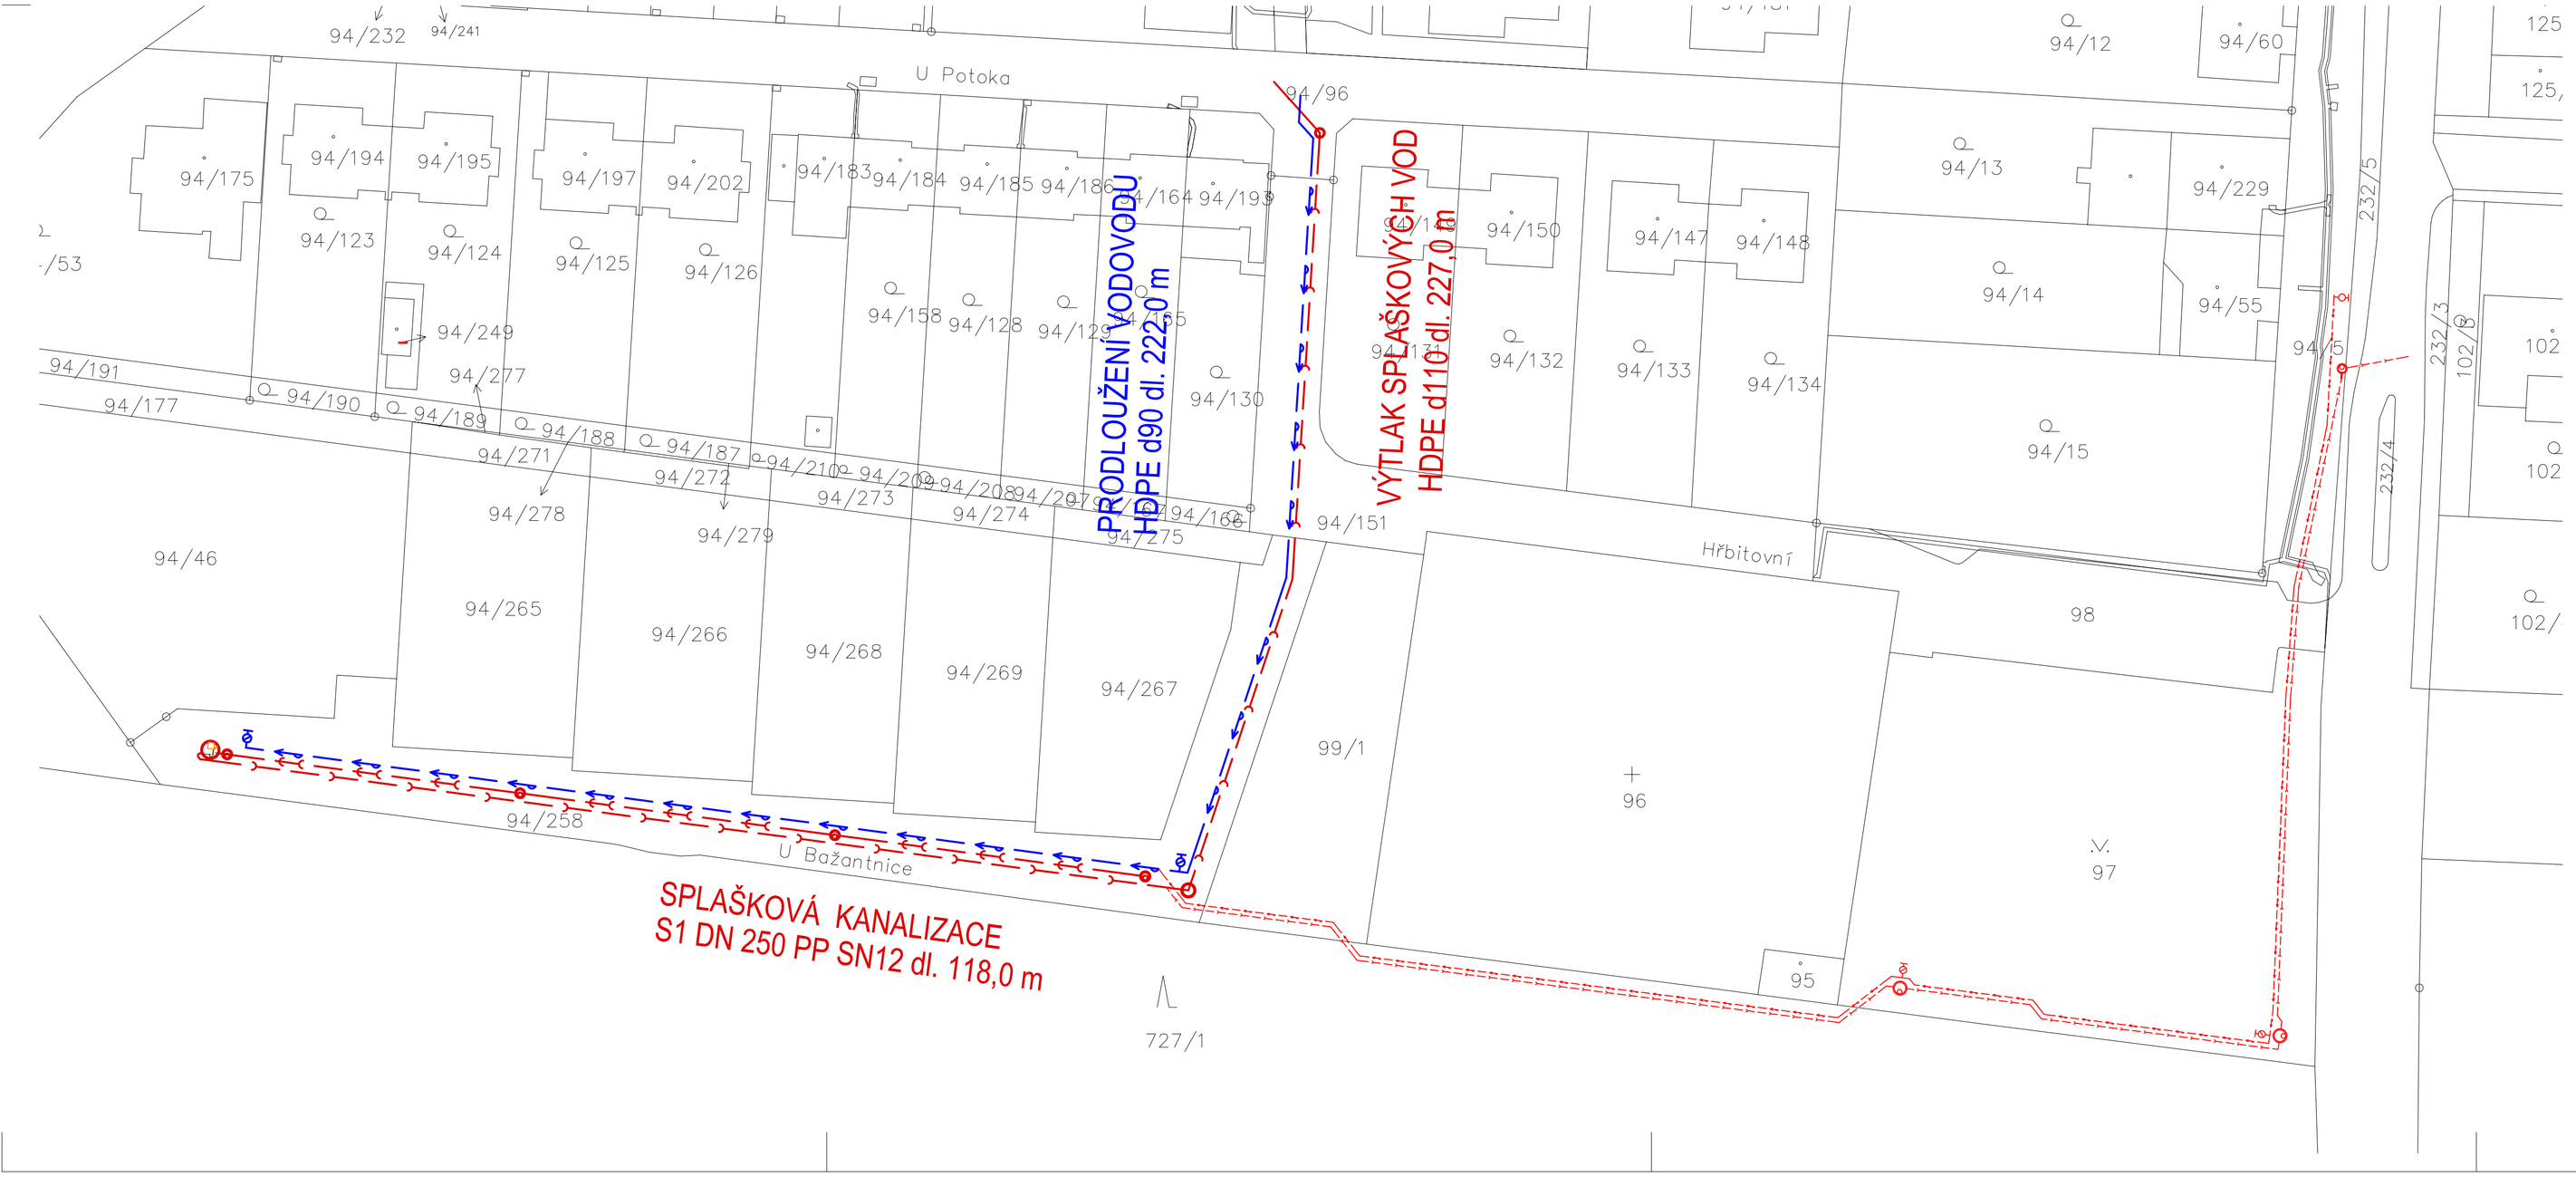


## LEGENDA SÍTÍ :

: navržené sítě – ZSPD 10/2024

- KANALIZACE SPLAŠKOVÁ GRAVITAČNÍ
- KANALIZACE SPLAŠKOVÁ VÝTLAK
- VODOVOD

: původní návrh

- KANALIZACE SPLAŠKOVÁ VÝTLAK
- VODOVOD

Digitálně podepsal Ing. Zbyněk Holešovský
DN: c=CZ, 2.5.4.97=NTRCZ-45770743, o=Česká komora autorizovaných inženýrů a techniků činných ve výstavbě, ou=Elektronické autorizační razítko, ou=1001945, cn=Ing. Zbyněk Holešovský, sn=Holešovský, givenName=Zbyněk, serialNumber=P837139, title=TE02, TV02
Datum: 2026.04.08 08:30:03 +02'00'
Adobe Acrobat Reader, verze: 2026.001.21367

## POZNÁMKA:

STÁVAJÍCÍ INŽENÝRSKÉ SÍTĚ JSOU ZAKRESLENY INFORMATIVNĚ. PŘED ZAHÁJENÍM ZEMNÍCH PRACÍ JE NUTNÉ ZAJISTIT JEJICH VYTYČENÍ. PŘI KŘÍŽENÍ A SOUBĚHU SÍTÍ BUDE DODRŽENA ČSN 73 6005 PROSTOROVÉ USPOŘÁDÁNÍ SÍTÍ TECHNICKÉHO VYBAVENÍ.

| | | | |
|---|---|---|---|
| Vypracoval: ING. HOLEŠOVSKÝ | Zodp. proj.: ING. HOLEŠOVSKÝ | Kontroloval: | LDH spol. s r.o. Projektová a obchodní činnost tel.739 570 520 |
| Kraj: JIHOMORAVSKÝ | OÚ: KOBYLNICE | | |
| Investor: ZELENÁ POLE s.r.o. Bohunická 652/1, 619 00 Brno | | Č. zakázky | |
| Stavba: Akce: OBYTNÝ SOUBOR U SOKOLNICKÉ BAŽATNICE KOBYLNICE | | Datum | 10/2024 |
| | | Stupeň | ZSPD |
| | | Formát | 4 A4 |
| Objekt: Soubor: SO 05 SPLAŠKOVÁ KANALIZACE, SO 06 VODOVOD | | Měřítko | 1: 500 |
| | | Arch. č. | |
| Část profese | | Příloha číslo | 02a |
| Obsah: SITUACE - zákres do katastru | | | |