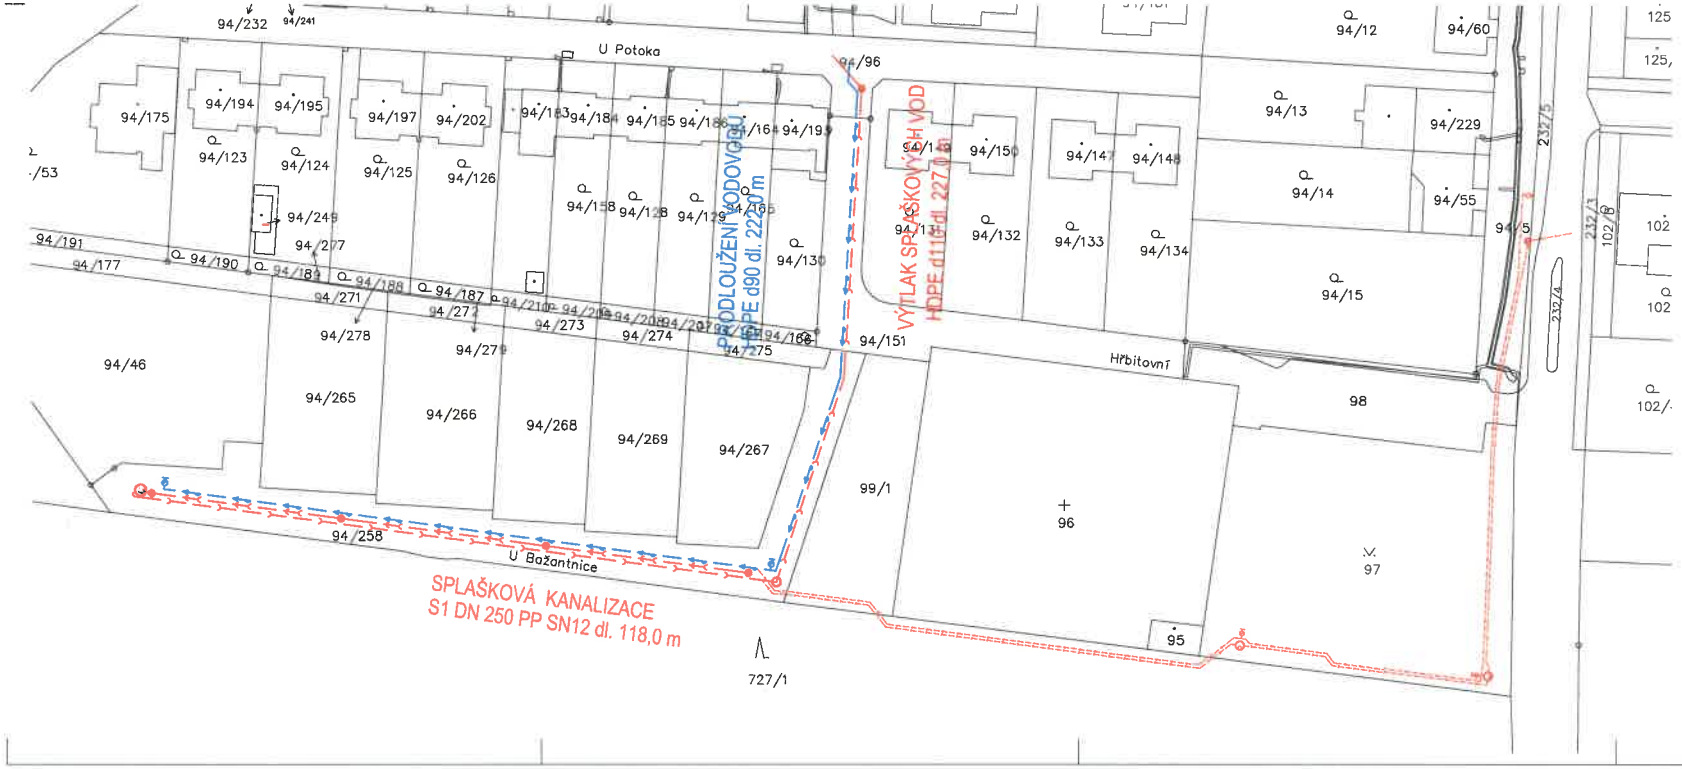

LEGENDA SÍTÍ :

NOVÁ

- KANALIZACE SPLAŠKOVÁ GRAVITAČNÍ
- KANALIZACE SPLAŠKOVÁ VÝTLAK
- VODOVOD

PŮVODNÍ

- KANALIZACE SPLAŠKOVÁ VÝTLAK
- VODOVOD

Digitálně podepsal Ing. Zbyněk Holešovský
DN: c=CZ, 2.5.4.97=NTRCZ-45770743, o=Česká komora autorizovaných inženýrů a technických ředitelů ve výstavbě, ou=Elektronické autorizační razítko, ou=1001965, cn=Ing. Zbyněk Holešovský, sn=Holešovský, givenName=Zbyněk, serialNumber=P837139, tiDe=TE02, TV02
Datum: 2026.04.08 08:30:03 +02'00'
Adobe Acrobat Reader, verze: 2026.001.21367

POZNÁMKA:

STÁVAJÍCÍ INŽENÝRSKÉ SÍTĚ JSOU ZAKRESLENY INFORMATIVNĚ. PŘED ZAHÁJENÍM ZEMNÍCH PRACÍ JE NUTNÉ ZAJISTIT JEJICH VYTYČENÍ. PŘI KŘÍŽENÍ A SOUBĚHU SÍTÍ BUDE DODRŽENA ČSN 73 6005 PROSTOROVÉ USPOŘÁDÁNÍ SÍTÍ TECHNICKÉHO VYBAVENÍ.

Vypracoval: ING. HOLEŠOVSKÝ	Zodp. proj.: ING. HOLEŠOVSKÝ	Kontroloval:	LBH spol. s r.o. Projekční a stavební kancelář tel.739 570 520
Kraj: JIHOMORAVSKÝ	OÚ: KOBYLNICE		
Investor: ZELENÁ POLE s.r.o. Bohunická 652/1, 619 00 Brno		Č. zakázky	
Stavba: Akce: OBYTNÝ SOUBOR U SOKOLNICKÉ BAŽATNICE KOBYLNICE		Datum	10/2024
		Stupeň	ZSPD
Objekt: Soubor: SO 05 SPLAŠKOVÁ KANALIZACE, SO 06 VODOVOD		Formát	4 A4
		Měřítko	1: 500
		Arch. č.	
Část projektu:		Příloha číslo	02a
Obsah: SITUACE - zákres do katastru			