


časový harmonogram pro realizaci (přesné doplnění před akcí):

Schéma 1 - ŽURÁŇ - silnice II/430.....	Mont. DZ Pá 28.11.	15.30 hod. - 19.00 hod
Schéma 2 - TVAROŽNÁ - II/ 430- uzavírka obce.....	Mont. DZ So 29.11.	10.00 hod. - 17.00 hod.
Schéma 3 - SIVICE-POZOŘICE-KOVALOVICE - Detail k schéma 2 Tvarožná		
Schéma 4 - JIŘÍKOVICE - parkování vozidel na III/4174.....	Mont. DZ So 29.11.	10.00 hod. - 17.00 hod.
Schéma 5 - ROHLENKA - změna režimu na „Parkovišti,“	Mont. DZ So 29.11.	10.00 hod. - 17.00 hod.
Schéma 6 - PRACE, TELNICE - krátkodobá uzavírka - MOHYLA MÍRU.....	Mont. DZ Ne 30.11.	9:00 hod. - 14:00 hod.

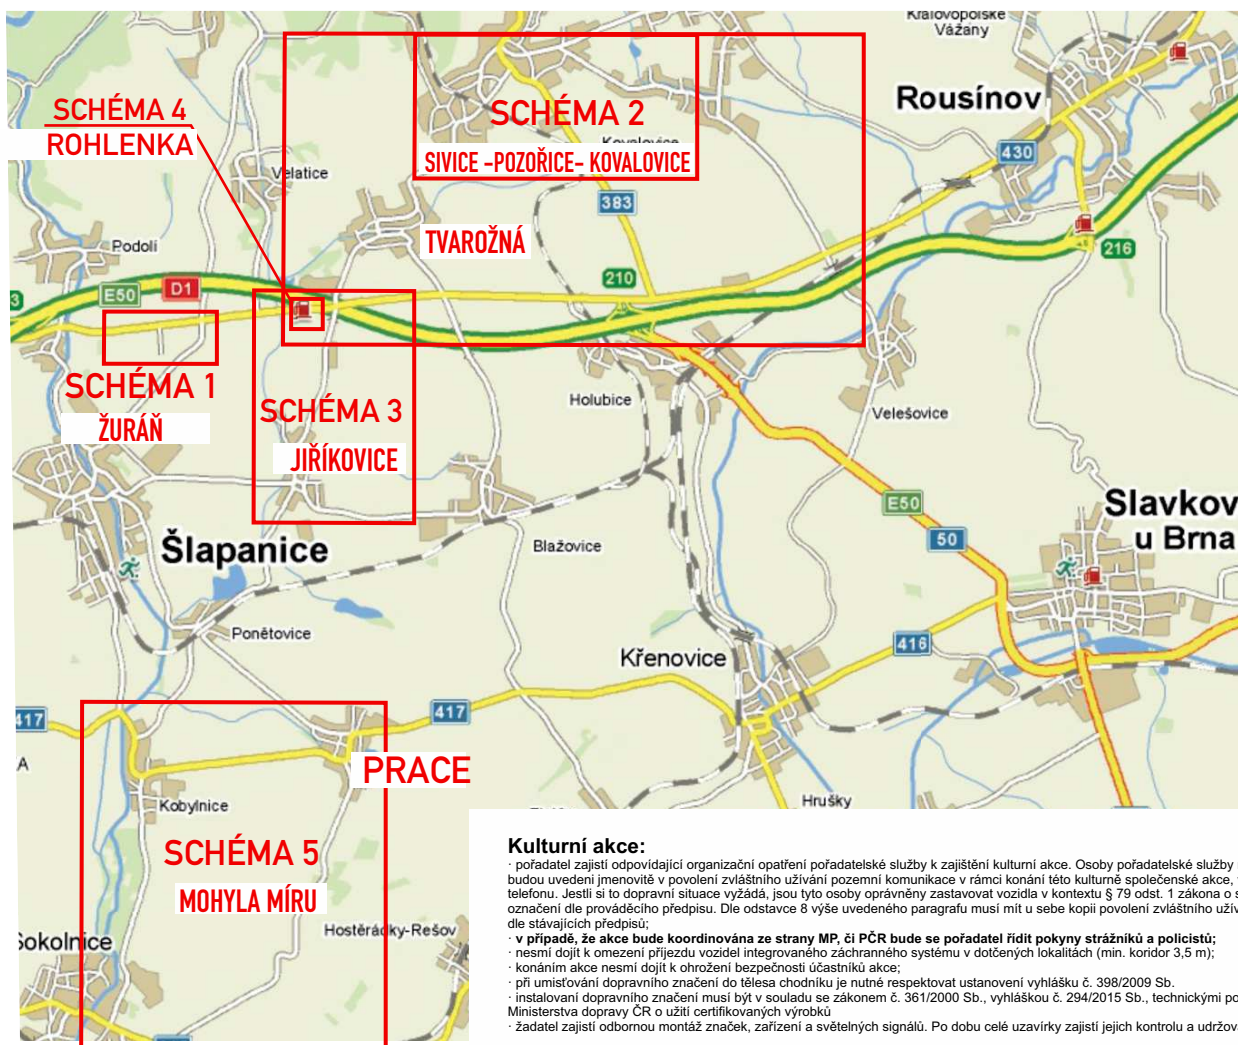

Kulturní akce:

- pořadatel zajistí odpovídající organizační opatření pořadatelské služby k zajištění kulturní akce. Osoby pořadatelské služby musí být starší 18-ti let věku, budou uvedeni jmenovitě v povolení zvláštního užívání pozemní komunikace v rámci konání této kulturní společenské akce, včetně kontaktního mobilního telefonu. Jestli si to dopravní situace vyžaduje, jsou tyto osoby oprávněny zastavovat vozidla v kontextu § 79 odst. 1 zákona o silničním provozu, ale musí být označeni dle prováděcího předpisu. Dle odstavce 8 výše uvedeného paragrafu musí mít u sebe kopii povolení zvláštního užívání a budou náležitě proškoleni dle stávajících předpisů;
- v případě, že akce bude koordinována ze strany MP, či PČR bude se pořadatel řídit pokyny strážníků a policistů;
- nesmí dojít k omezení příjezdu vozidel integrovaného záchranného systému v dotčených lokalitách (min. koridor 3,5 m);
- konáním akce nesmí dojít k ohrožení bezpečnosti účastníků akce;
- při umísťování dopravního značení do tělesa chodníku je nutné respektovat ustanovení vyhlášky č. 398/2009 Sb.
- instalování dopravního značení musí být v souladu se zákonem č. 361/2000 Sb., vyhláškou č. 294/2015 Sb., technickými podmínkami TP 65, 66 a nařízením Ministerstva dopravy ČR o užití certifikovaných výrobků
- žadatel zajistí odbornou montáž značek, zařízení a světelných signálů. Po dobu celé uzavírky zajistí jejich kontrolu a udržování a včasné odstranění

Bitva tří císařů u Slavkova 2025



POLICIE ČESKÉ REPUBLIKY

Územní odbor Brno-venkov

Dopravní inspektorát, pracoviště dopravního inženýrství

Odsouhlaseno dne: 03. 11. 2025 1/7

Pod č.j.: KRPB- 208443-2 /ČJ-2025 -0603DI-NEZ

Dle § 24/2d)..... zák. č. 13/1997 Sb.

§ 77/2b)..... zák. č. 361/2000 Sb.

Platnost: 1 rok

Podpis:

Legenda značení ve schématu /barva popisu :

Přenosné DZ :



Stávající DZ :




Stávající DZ zakrýt / zrušit:



Termín: 28.11.-30.11. 2025
(pátek, sobota, neděle)

VYPRACOVAL : Končelík Jiří ml.		
KONTROLOVAL : Ing. Končelík Jiří		
obsah schématu :	kontakt :	
PŘECHODNÉ DOPRAVNÍ ZNAČENÍ	SIGNEX, spol. s r.o., Holzova 138, 627 00 Brno Tel.: 545 226 021-4, mistr: tel.: 602 58 23 25 Služba mimo pracovní dobu: tel.: 602 571 312 email: signexbrno@seznam.cz	
místo akce/název :	číslo objednávky / datum :	
Dopravní opatření k BITVĚ TŘÍ CÍSAŘŮ	250755/9.10.25	
	číslo schématu :	0

← BRNO

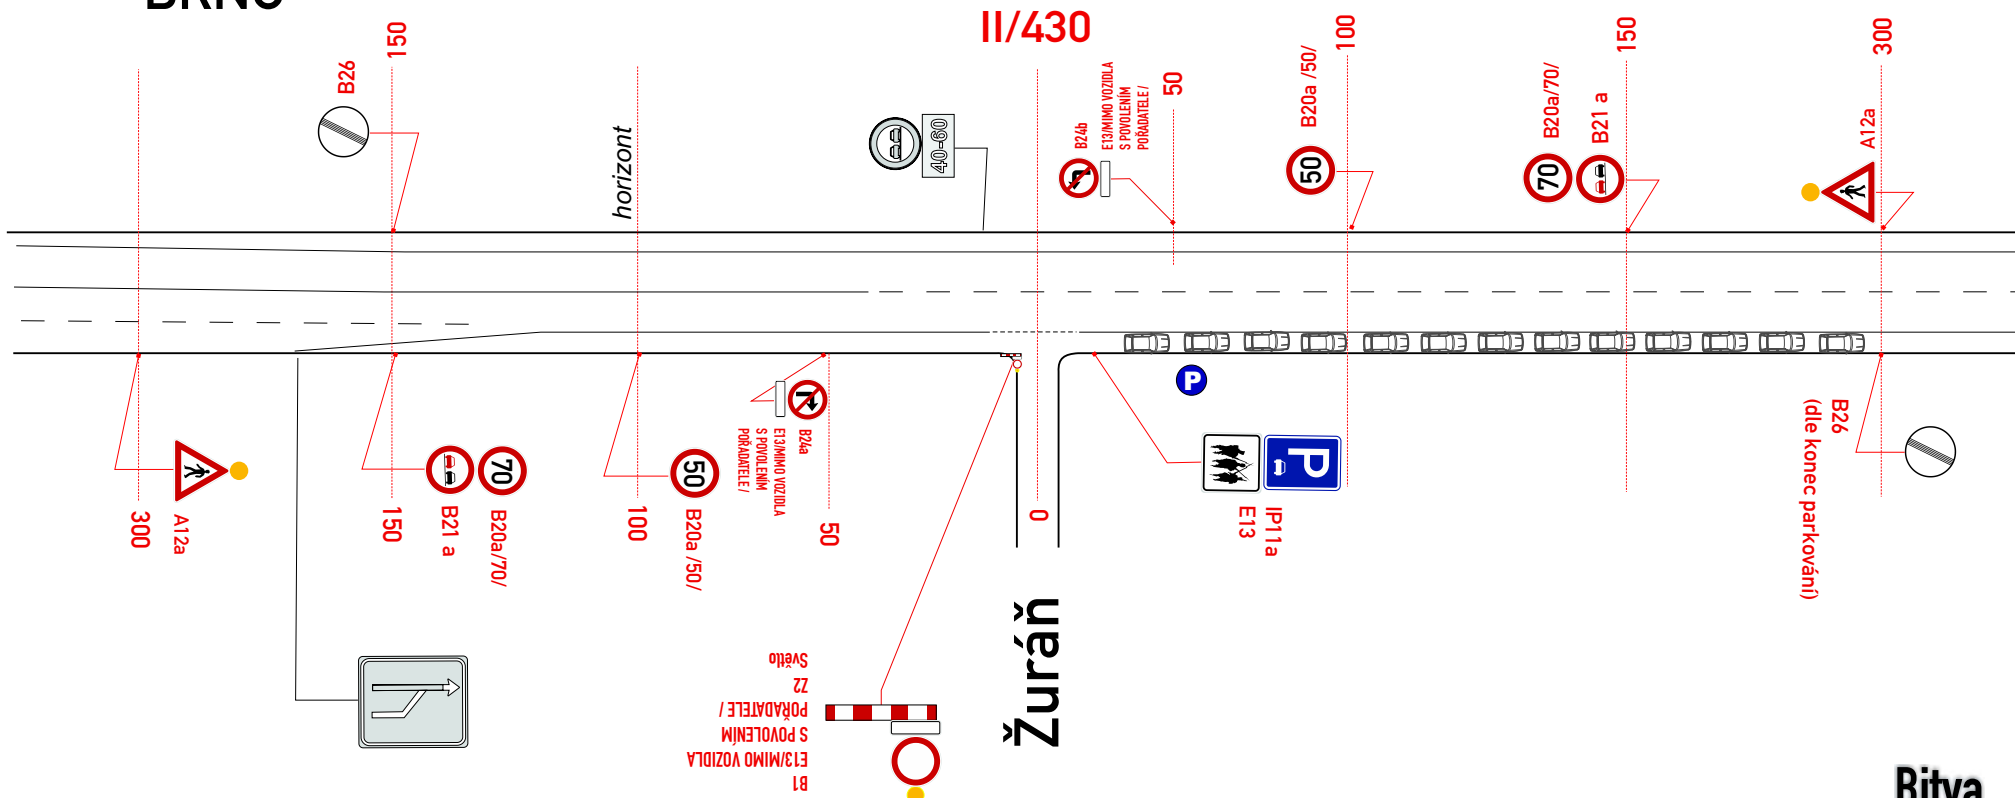

KRPB-208443-2/ČJ-2025-0603DI-NEZ

Dne: 03. 11. 2025

2/7

POLICE ČESKÉ REPUBLIKY
Územní odbor Brno-venkov
Dopravní inspektorát
pracoviště dopravního inženýrství
611 33 Brno, Horní 21

- Dopravní omezení na sil. II/430
- Parkování na sil. II/430

Bitva
u
Slavkova
2025

Termín: PÁTEK 28.11. 2025



(předpoklad : 15.30-19.00 hod.)

místo akce/název :	číslo objednávky / datum :
Dopravní opatření k BITVĚ TŘÍ CÍSAŘŮ ŽURÁŇ	250755/9.10.25
	číslo schématu : 1

TVAROŽNÁ - stání kamionu PČR
B28 osadit 7 dní předem

Schéma 3
SIVICE-POZOŘICE-KOVALOVICE

VARIANTA „B., - objízdná trasa
za nepříznivého počasí - silnice III/3836-Kovalovice

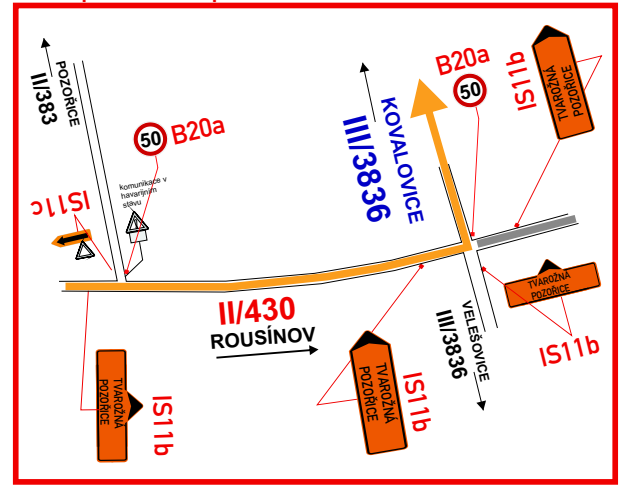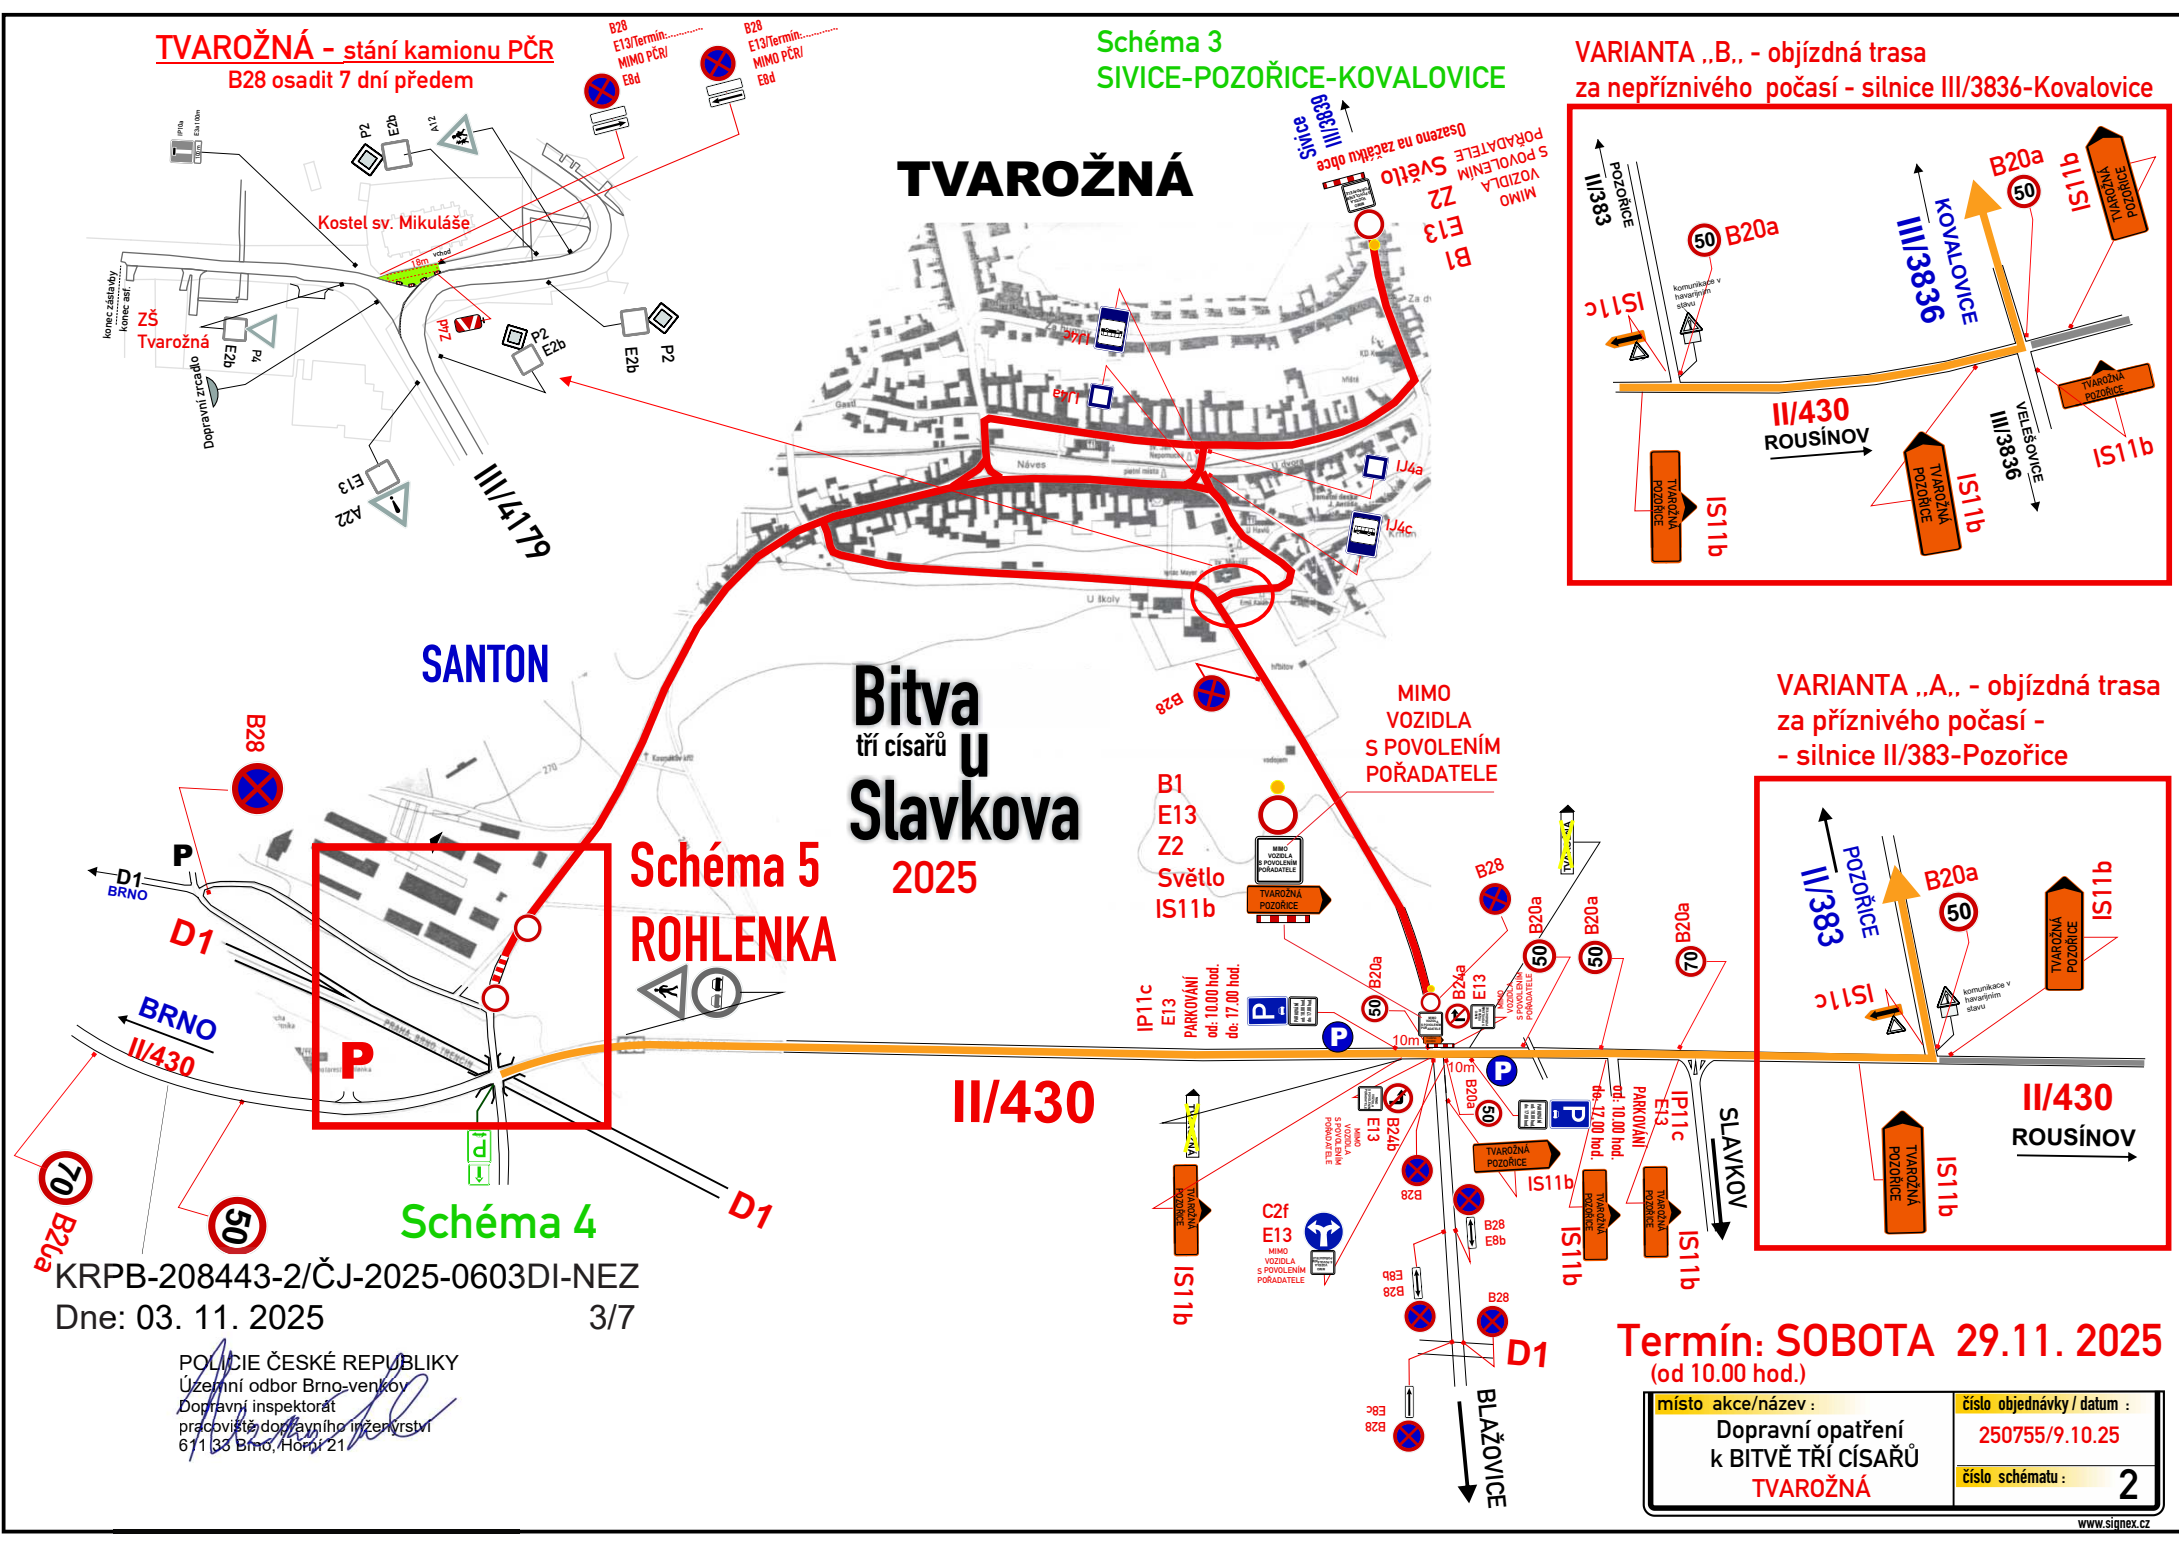

VARIANTA „A., - objízdná trasa
za příznivého počasí -
- silnice II/383-Pozořice

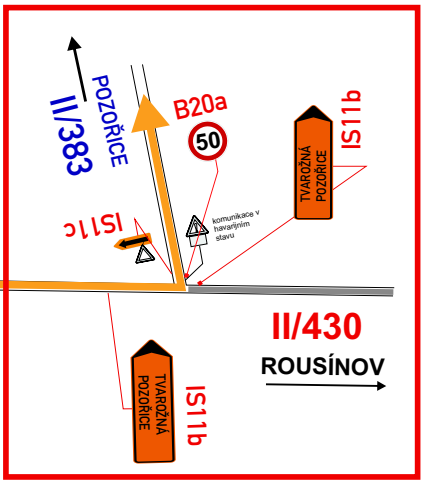


Schéma 4
KRPB-208443-2/ČJ-2025-0603DI-NEZ
Dne: 03. 11. 2025 3/7

POLICIE ČESKÉ REPUBLIKY
Územní odbor Brno-venkov
Dopravní inspektorát
pracoviště dopravního inženýrství
611 33 Brno, Horní 21

Termín: SOBOTA 29.11. 2025
(od 10.00 hod.)

místo akce/název :	číslo objednávky / datum :
Dopravní opatření k BITVĚ TŘÍ CÍSAŘŮ TVAROŽNÁ	250755/9.10.25
	číslo schématu :
	2

VARIANTA „A„ - objízdná trasa za příznivého počasí - silnice II/383-Pozořice


KRPB-208443-2/ČJ-2025-0603DI-NEZ

Dne: 03. 11. 2025

4/7

POLICIE ČESKÉ REPUBLIKY
Územní odbor Brno-venkov
Dopravní inspektorát
pracoviště dopravního inženýrství
611 33 Brno, Horní 21

VARIANTA „B„ - objízdná trasa za nepříznivého počasí - silnice III/3836-Kovalovice

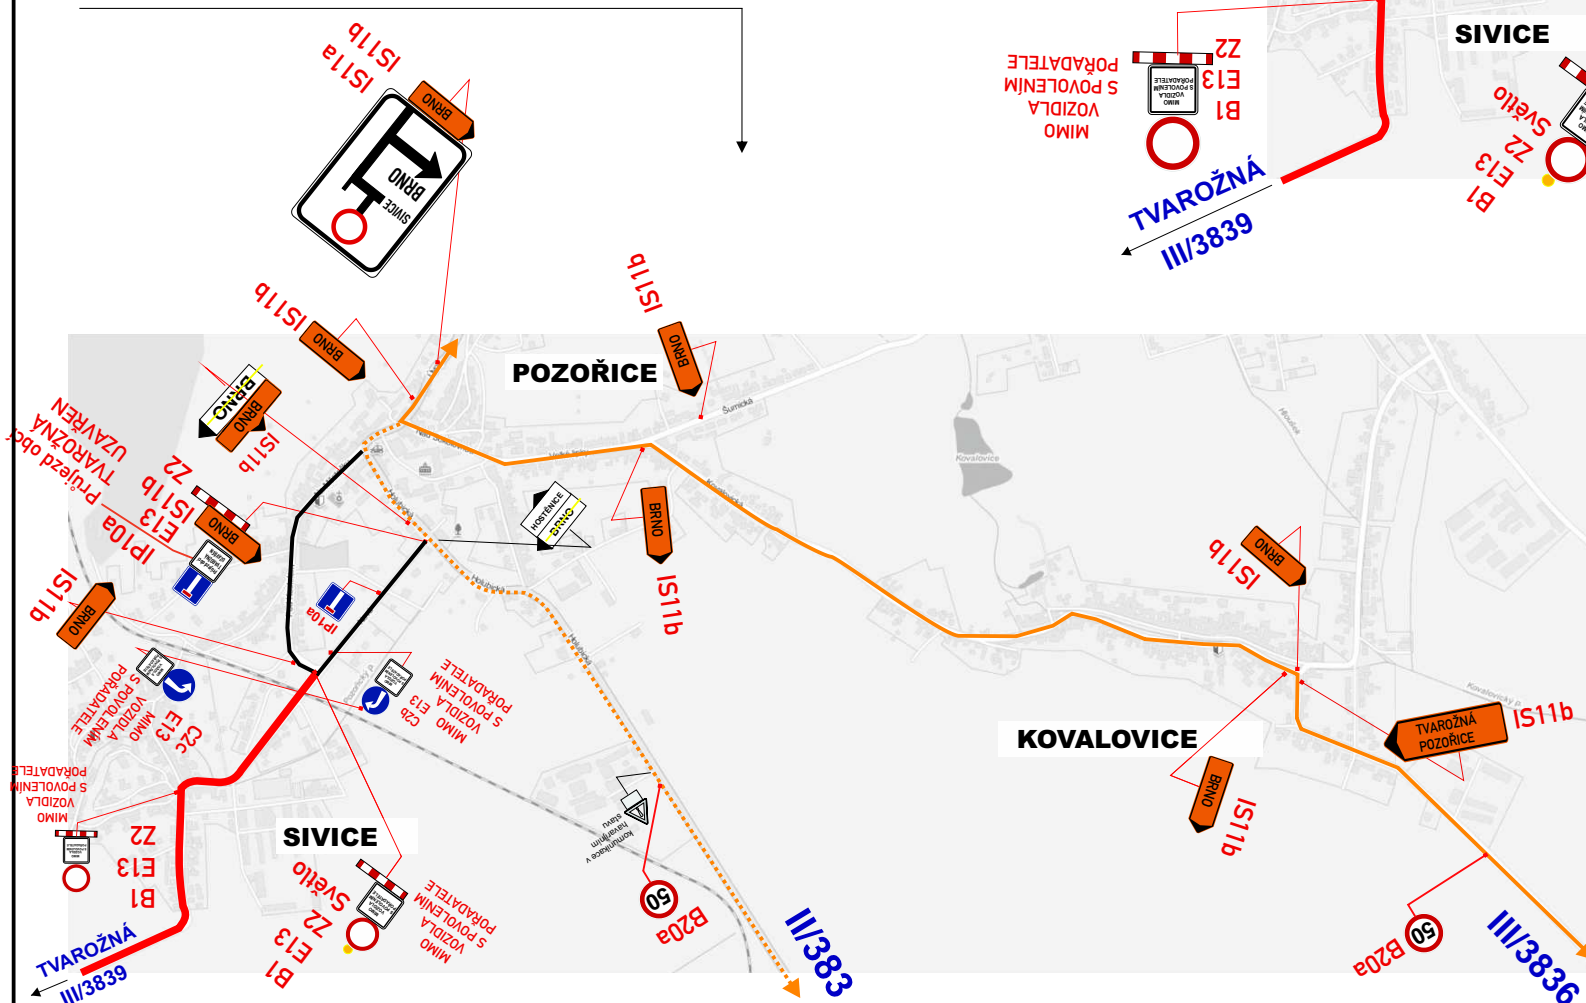

VARIANTA „A„ - objízdná trasa
za příznivého počasí - silnice II/383-Pozořice

VARIANTA „B„ - objízdná trasa
za nepříznivého počasí - silnice III/3836-Kovalovice

**Bitva
u
Slavkova
2025**

Termín: SOBOTA 29.11. 2025

místo akce/název :	číslo objednávky / datum :
Dopravní opatření k BITVĚ TŘÍ CÍSAŘŮ	250755/9.10.25
SIVICE - POZOŘICE - KOVALOVICE	číslo schématu : 3

POLICIE ČESKÉ REPUBLIKY
Územní odbor Brno-venkov
Dopravní inspektorát
pracoviště dopravního inženýrství
611 33 Brno, Horní 21




Změna dopravního režimu na sil. III/4174
Parkování na sil. III/4174

**Bitva
tři císařů u
Slavkova
2025**

Termín: SOBOTA 29.11. 2025

místo akce/název : Dopravní opatření k BITVĚ TŘÍ CÍSAŘŮ JIRÁKOVICE III/4174	číslo objednávky / datum : 250755/9.10.25
	číslo schématu : 4

DETAIL ROHLENKA : B28-Osadit 7 dní předem

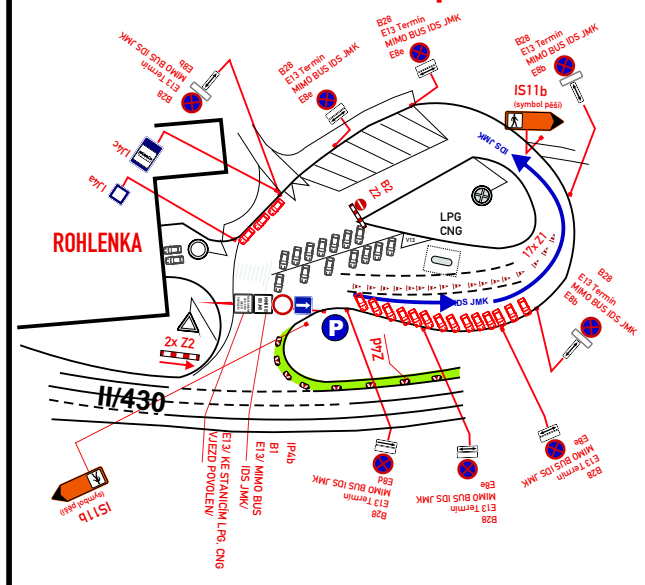


KRPB-208443-2/ČJ-2025-0603DI-NEZ
Dne: 03. 11. 2025 6/7

POLICIE ČESKÉ REPUBLIKY
Územní odbor Brno-venkov
Dopravní inspektorát
pracoviště dopravního inženýrství
611 03 Brno, Horská 21

Bitva
tří císařů
u
Slavkova
2025

koridor pro pěší k tribuně :
stanoviště PČR :

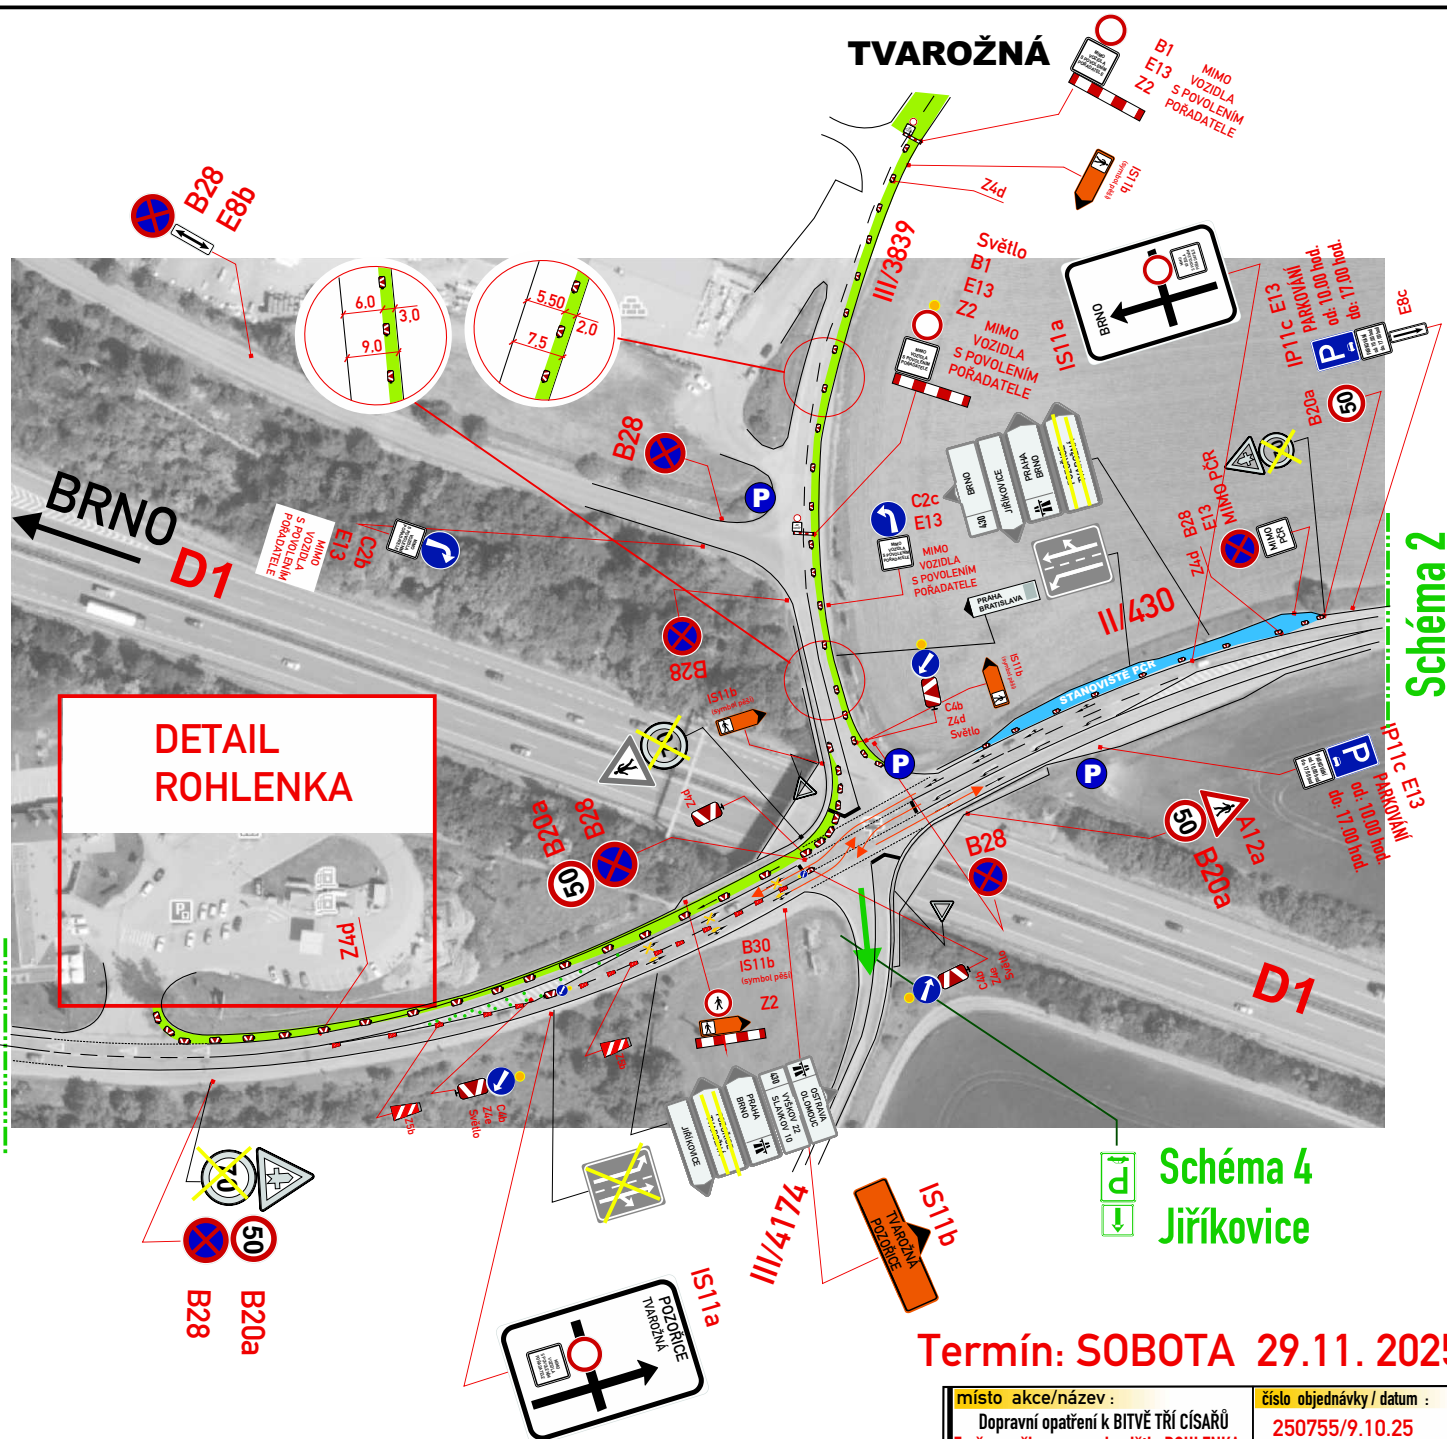

Termín: SOBOTA 29.11. 2025

místo akce/název : Dopravní opatření k BITVĚ TŘÍ CÍSAŘŮ Změna režimu na parkovišti „ROHLENKA“, pro BUS IDS JMK	číslo objednávky / datum : 250755/9.10.25 číslo schématu : 5
---	---

**Možnost otočení vozidel
při ul. Aloise Slováka**

**Bitva
tří císařů u
Slavkova
2025**

**Krátkodobá uzavírka
mezi obcemi PRACE a TELNICE
Termín: 30.11. 2025
(Neděle 9:00 hod. - 14:00 hod.)**

Bc. Martin Petlach
POLICIE ČESKÉ REPUBLIKY
Důvod podepsání: V zastoupení
Čas podepsání: 03.11.2025 11:41:41

místo akce/název : Dopravní opatření k BITVÉ TŘÍ CÍSAŘŮ PRACE- uzavírka III/4176 „Mohyla,,	číslo objednávky / datum : 250755/9.10.25
	číslo schématu : 6