

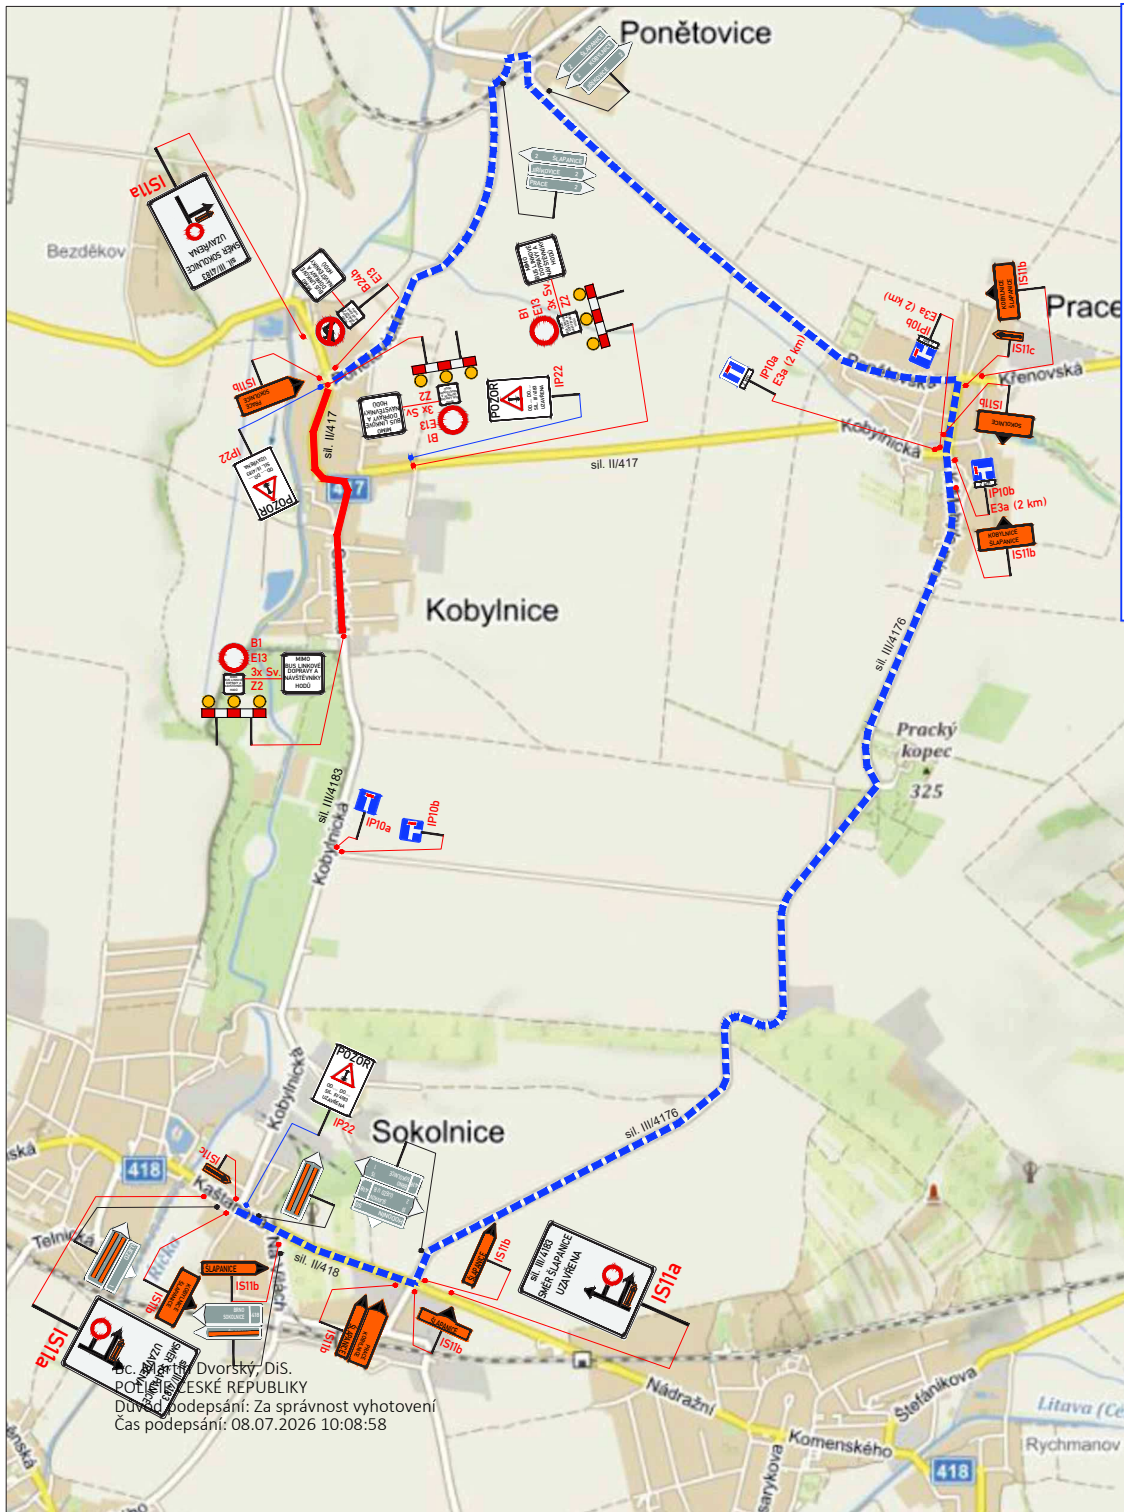


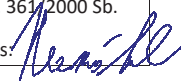

#### PODMINKY PČR DIBO:

- konáním akce nesmí dojít k ohrožení bezpečnosti účastníků silničního provozu;
- za řádný průběh celé akce a zajištění bezpečnosti jednotlivých účastníků zodpovídá pořadatel;
- v případě, že akce bude koordinována ze strany Policie ČR nebo obecní policie bude se pořadatel řídit pokyny policistů nebo strážníků;
- konáním akce nesmí dojít k omezení příjezdu / průjezdu vozidel integrovaného záchranného systému (min. koridor 3,5 m);
- pořadatel zajistí odpovídající organizační opatření pořadatelské služby k zajištění akce. Osoby pořadatelské služby musí být starší 18-ti let věku, budou uvedeni jmenovitě v povolení zvláštního užívání pozemní komunikace v rámci konání této kulturně společenské akce, včetně kontaktního mobilního telefonu. Jestli si to dopravní situace vyžádá, jsou tyto osoby oprávněny zastavovat vozidla v kontextu § 79 odst. 1 zákona o silničním provozu, ale musí být označeni dle prováděcího předpisu. Dle odstavce 8 výše uvedeného paragrafu musí mít u sebe kopii povolení zvláštního užívání a budou náležitě proškoleny dle stávajících předpisů;
- provedení a umístění dopravního značení musí být v souladu s požadavky souvisejících předpisů, zejména zákonem č. 361/2000 Sb., vyhláškou č. 294/2015 Sb., platnými TP 65 a TP 66 a nařízením Ministerstva dopravy ČR o užití certifikovaných výrobků;
- žadatel zajistí odbornou montáž značek, zařízení a světelných signálů, kdy pořadatel zajistí jejich kontrolu, udržování a včasné odstranění;
- při umísťování dopravního značení do tělesa chodníku je nutné respektovat ustanovení vyhlášky č. 398/2009 Sb.;
- instalované přechodné dopravní značení nesmí tvořit překážku bránící v rozhledu, tj. nesmí být umístěno v rozhledových trojúhelníkových prostorů úrovnových křižovatek pozemních komunikací, připojení sousedních nemovitostí a vyčkávacích ploch přechodů pro chodce nebo míst pro přecházení.
- stávající dopravní značení, které bude v rozporu s přechodnou úpravou silničního provozu, bude dočasně zneplatněno;
- uzavírka a objížďka musí být označena předepsaným způsobem;

|                                                         |                                                                                              |
|---------------------------------------------------------|----------------------------------------------------------------------------------------------|
| POLICIE ČESKÉ REPUBLIKY                                 |                                                                                              |
| Územní odbor Brno-venkov                                |                                                                                              |
| Dopravní inspektorát, pracoviště dopravního inženýrství |                                                                                              |
| Odsouhlaseno dne: 08. 07. 2026                          | 1/1                                                                                          |
| Pod č.j.: KRPB- 1 3 0 7 6 6 - 2 /ČJ-2026 -0603DI-NEZ    |                                                                                              |
| Dle § 24 ...../2d)..... zák. č. 13/1997 Sb.             |                                                                                              |
| § 77 ...../2b)..... zák. č. 361/2000 Sb.                |                                                                                              |
| Platnost: 1 rok                                         | Podpis:  |

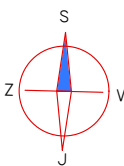

**UZAVÍRKA V NEDĚLI OD 13:00 - 16:00**

|   |   |   |
|---|---|---|
| ZNAKOM s.r.o. — OLOMOUCKÁ 1177/178, 627 00 BRNO, TEL. 602 593 383, ZNAKOM@ZNAKOM.CZ                                                |   |   |
| Vypracoval:<br>Štěpán ŘEZNÍK<br>podpis:       | Zodpovědný projektant:<br>Štěpán ŘEZNÍK<br>podpis:  | Ředitel/Technická kontrola:<br>Petr Bednář<br>podpis:  |
| <br>ZNAKOM s.r.o., OLOMOUCKÁ 178, 627 00 BRNO |   |   |

|                                 |                      |
|---------------------------------|----------------------|
| Místo: KOBYLNICE                | Číslo zak.: 26Z10991 |
| Komunikace: III/4183; II/417    | Formát: A3           |
| Staničení úseku: –              | Datum: 6/2026        |
| Akce: KOBYLNICKÉ HODY - 2026    | Číslo přílohy: 1     |
| Obsah: PŘECHODNÁ ÚPRAVA PROVOZU |                      |