








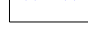
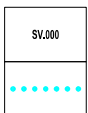


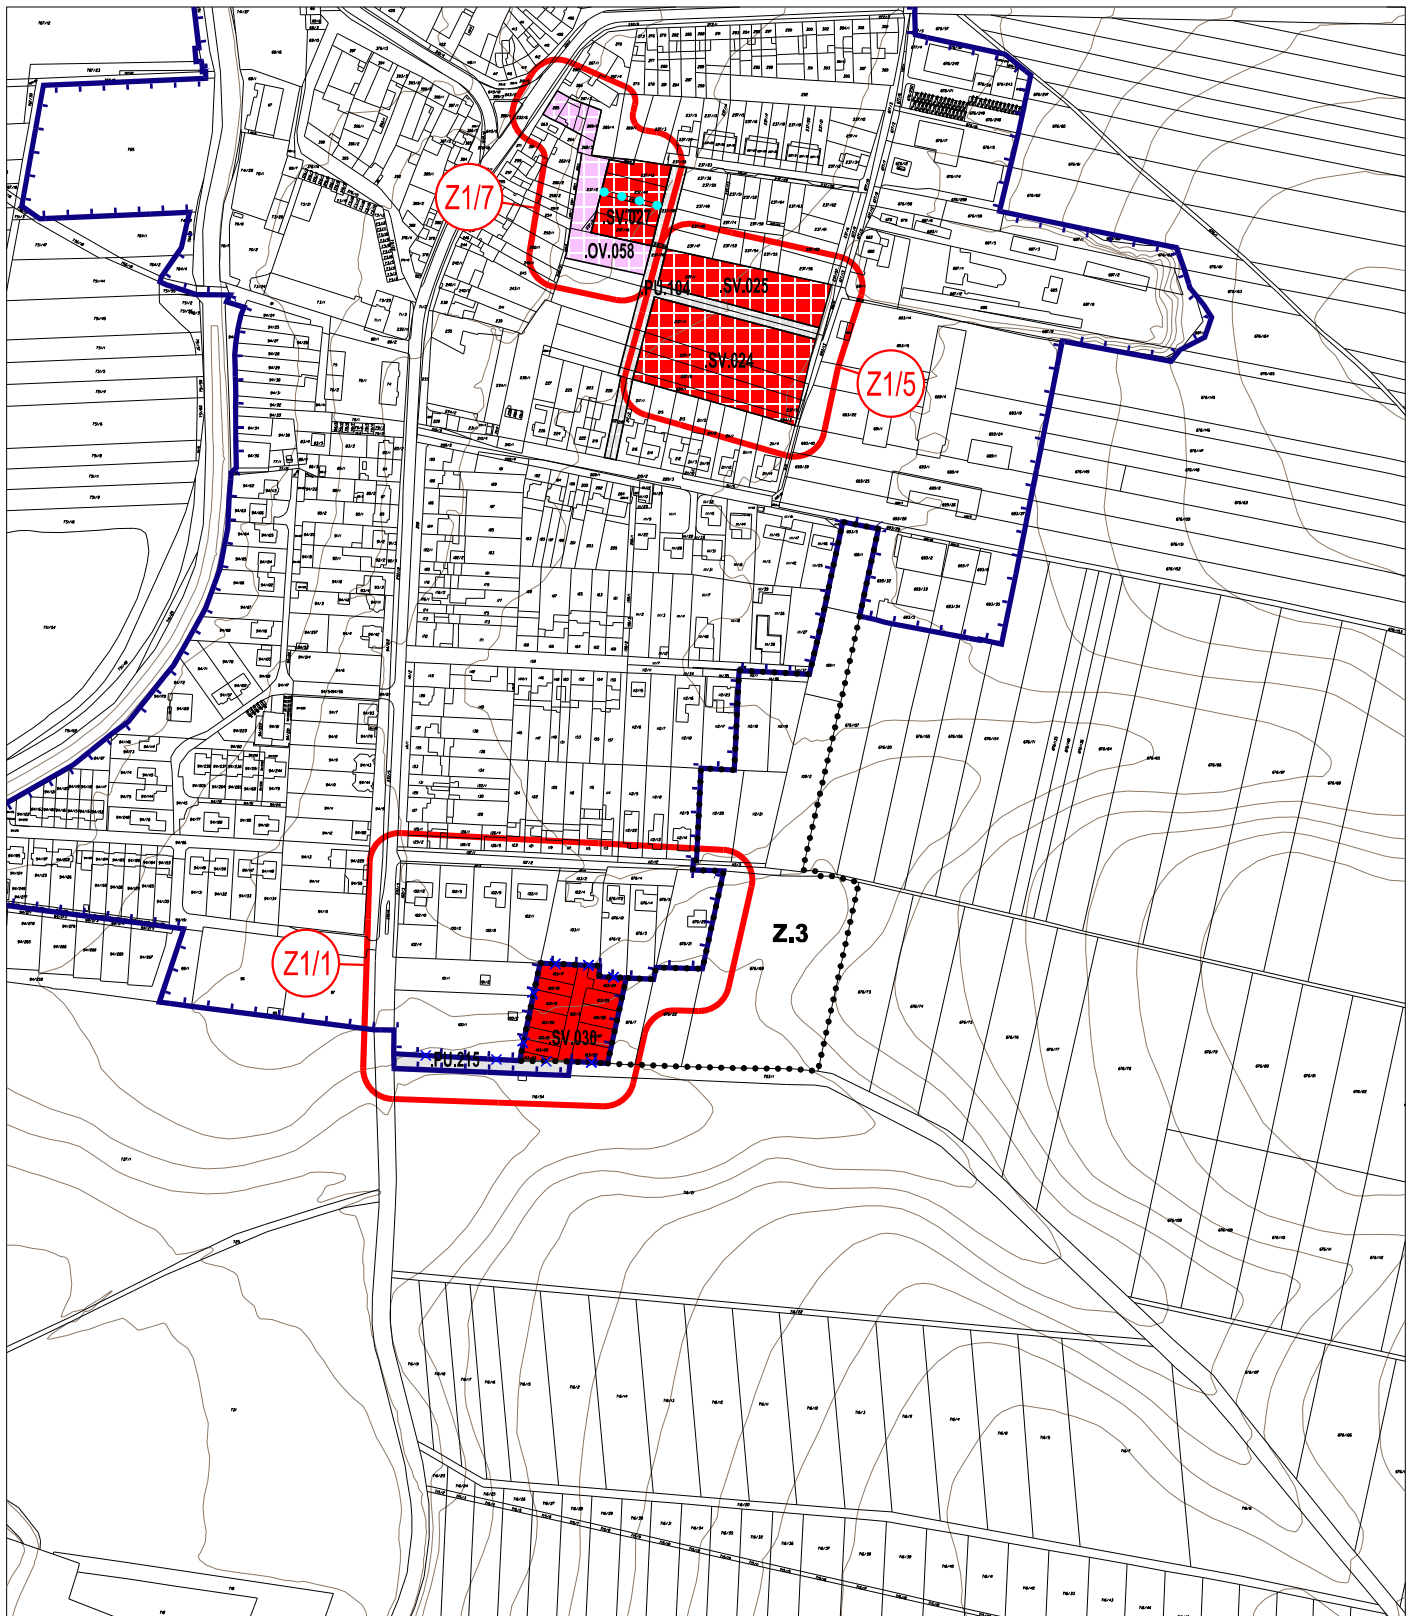


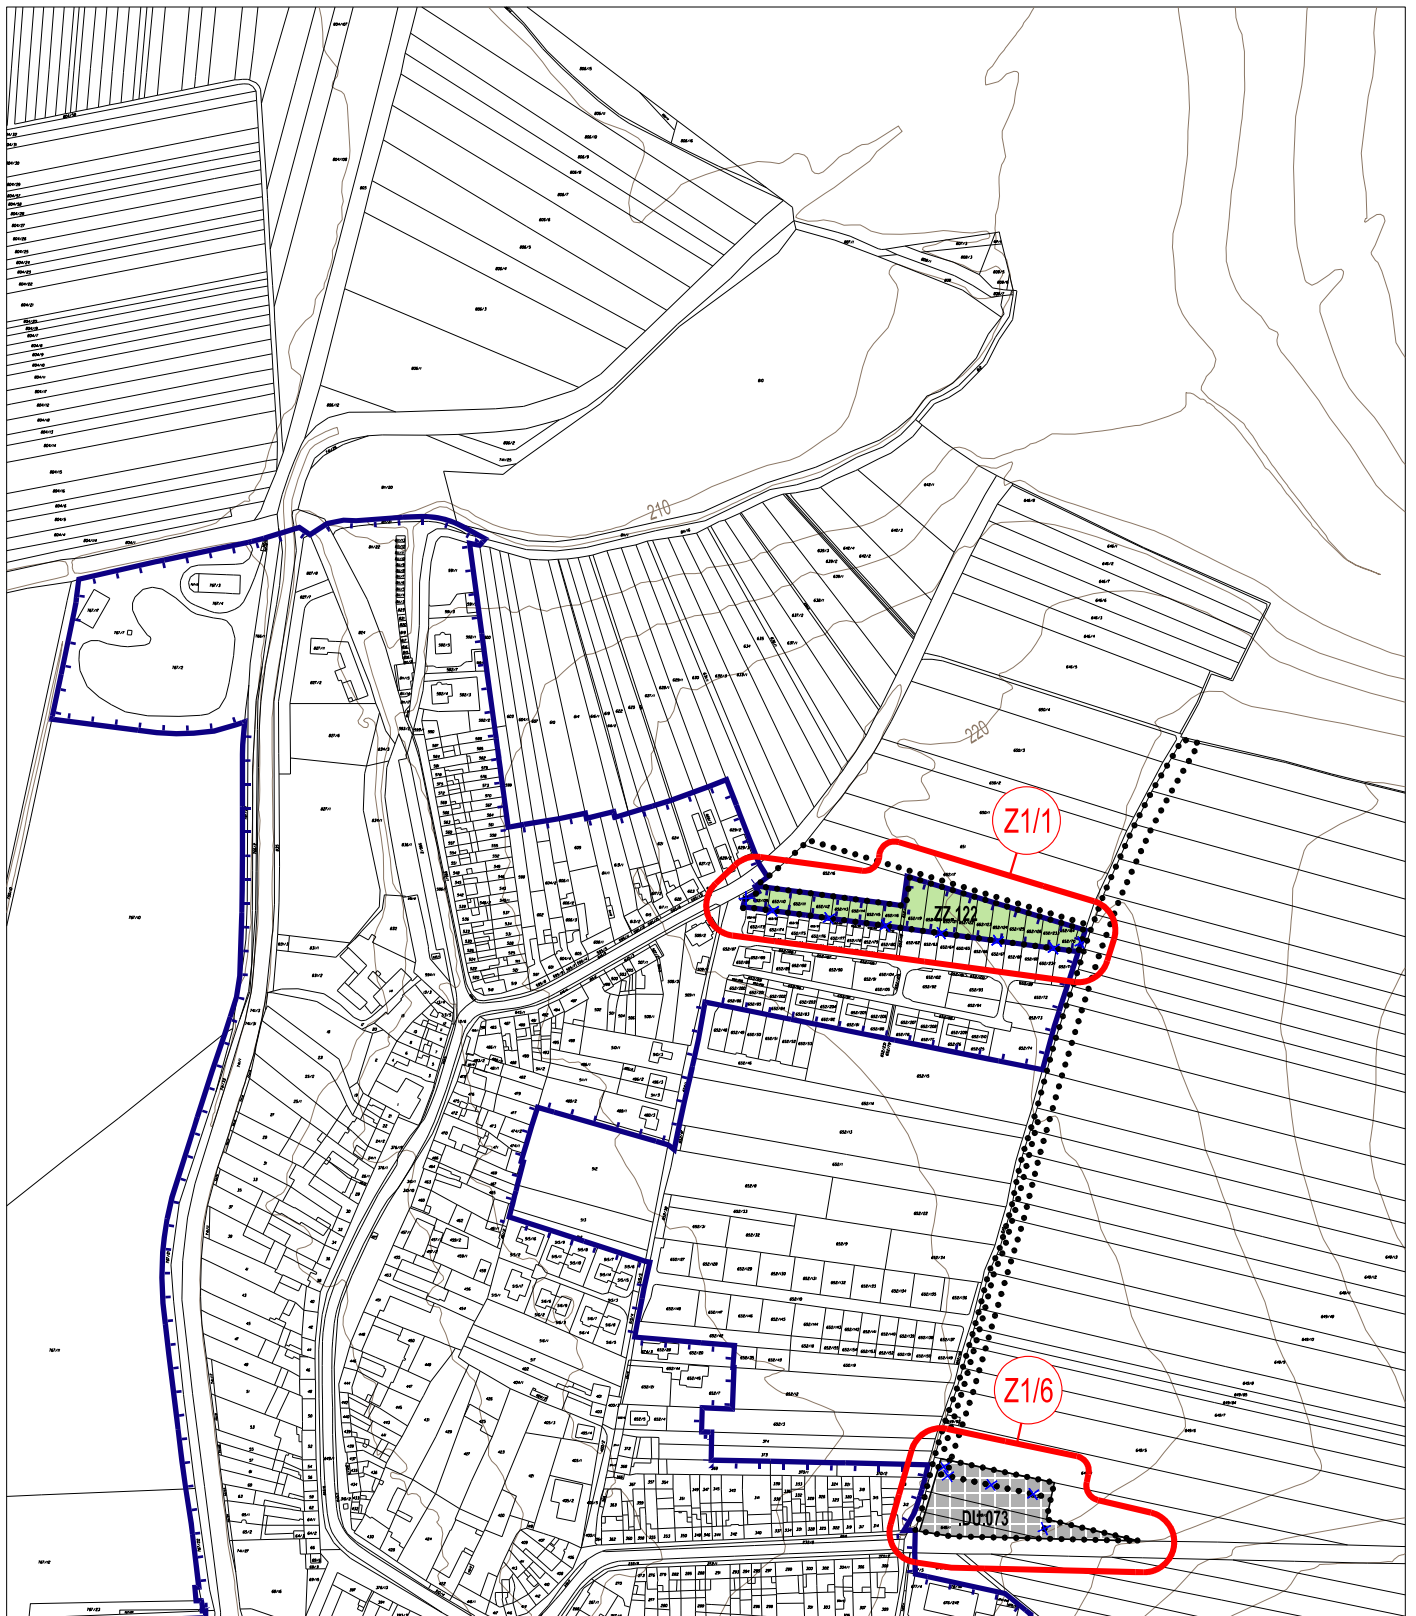


<b>PROVEDENÉ ZMĚNY</b> 						<b>КНИЖНИК</b> <b>ÚZEMNÍ PLÁN</b> <b>KOBYLNICE</b> <b>ZMĚNA Č. 1</b>	
				DATUM: 05/2026			
				MĚŘÍTKO: 1 : 5 000			
<b>VÝKRES ZÁKLADNÍHO ČLENĚNÍ ÚZEMÍ - výkres změny</b>				<b>VÝŘEZ "A"</b>		Z1/I/01-A	




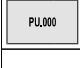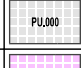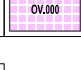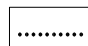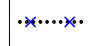


<b>ZMĚNY V ZOBRAZENÍ VÝKRESU</b> STABILIZOVANÉ    NÁVRHOVÉ     		<b>PROVEDENÉ ZMĚNY</b>  HRANICE ZASTAVITELNÉ PLOCHY  HRANICE ZASTAVITELNÉ PLOCHY - RUŠENÁ  HRANICE ZASTAVĚNÉHO ÚZEMÍ  HRANICE ZASTAVĚNÉHO ÚZEMÍ - RUŠENÁ		 KÓD PLOCHY  PĚŠÍ PROPOJENÍ  PRVKY MAPOVÉHO DÍLA  POLOHOPIS - KAT. MAPA  VÝŠKOPIS - VRŠTEVNICE		<b>KONSTRUKTIVYK</b> <b>ÚZEMNÍ PLÁN KOBYLNICE</b> <b>ZMĚNA Č. 1</b>	
 LOKALITA ZMĚNY				DATUM:    05/2026			
<b>HLAVNÍ VÝKRES - výkres změny</b>				MĚŘÍTKO:    1 : 5 000			
				<b>VÝŘEZ "A"</b>			
				<b>Z1/1/02-A</b>			



<b>ZMĚNY V ZOBRAZENÍ VÝKRESU</b> STABILIZOVANÉ    NÁVRHOVÉ ZZ.000 DÚ.000 ZELENĚ ZAHRADNÍ A SADOVÁ DOPRAVA VŠEOBECNÁ LOKALITA ZMĚNY		<b>PROVEDENÉ ZMĚNY</b> HRANICE ZASTAVITELNÉ PLOCHY HRANICE ZASTAVITELNÉ PLOCHY - RUŠENÁ HRANICE ZASTAVĚNÉHO ÚZEMÍ HRANICE ZASTAVĚNÉHO ÚZEMÍ - RUŠENÁ		<b>PRVKY MAPOVÉHO DÍLA</b> POLOHOPIS - KAT. MAPA VÝŠKOPIS - VRSTEVNICE		<b>KONSTRUK</b> <b>ÚZEMNÍ PLÁN</b> <b>KOBYLNICE</b> <b>ZMĚNA Č. 1</b>	
				DATUM: 05/2026			
				MĚŘÍTKO: 1 : 5 000			
<b>Z1/II/02 HLAVNÍ VÝKRES - výkres změny</b>				<b>VÝŘEZ "B"</b>			
				<b>Z1/II/02-B</b>			

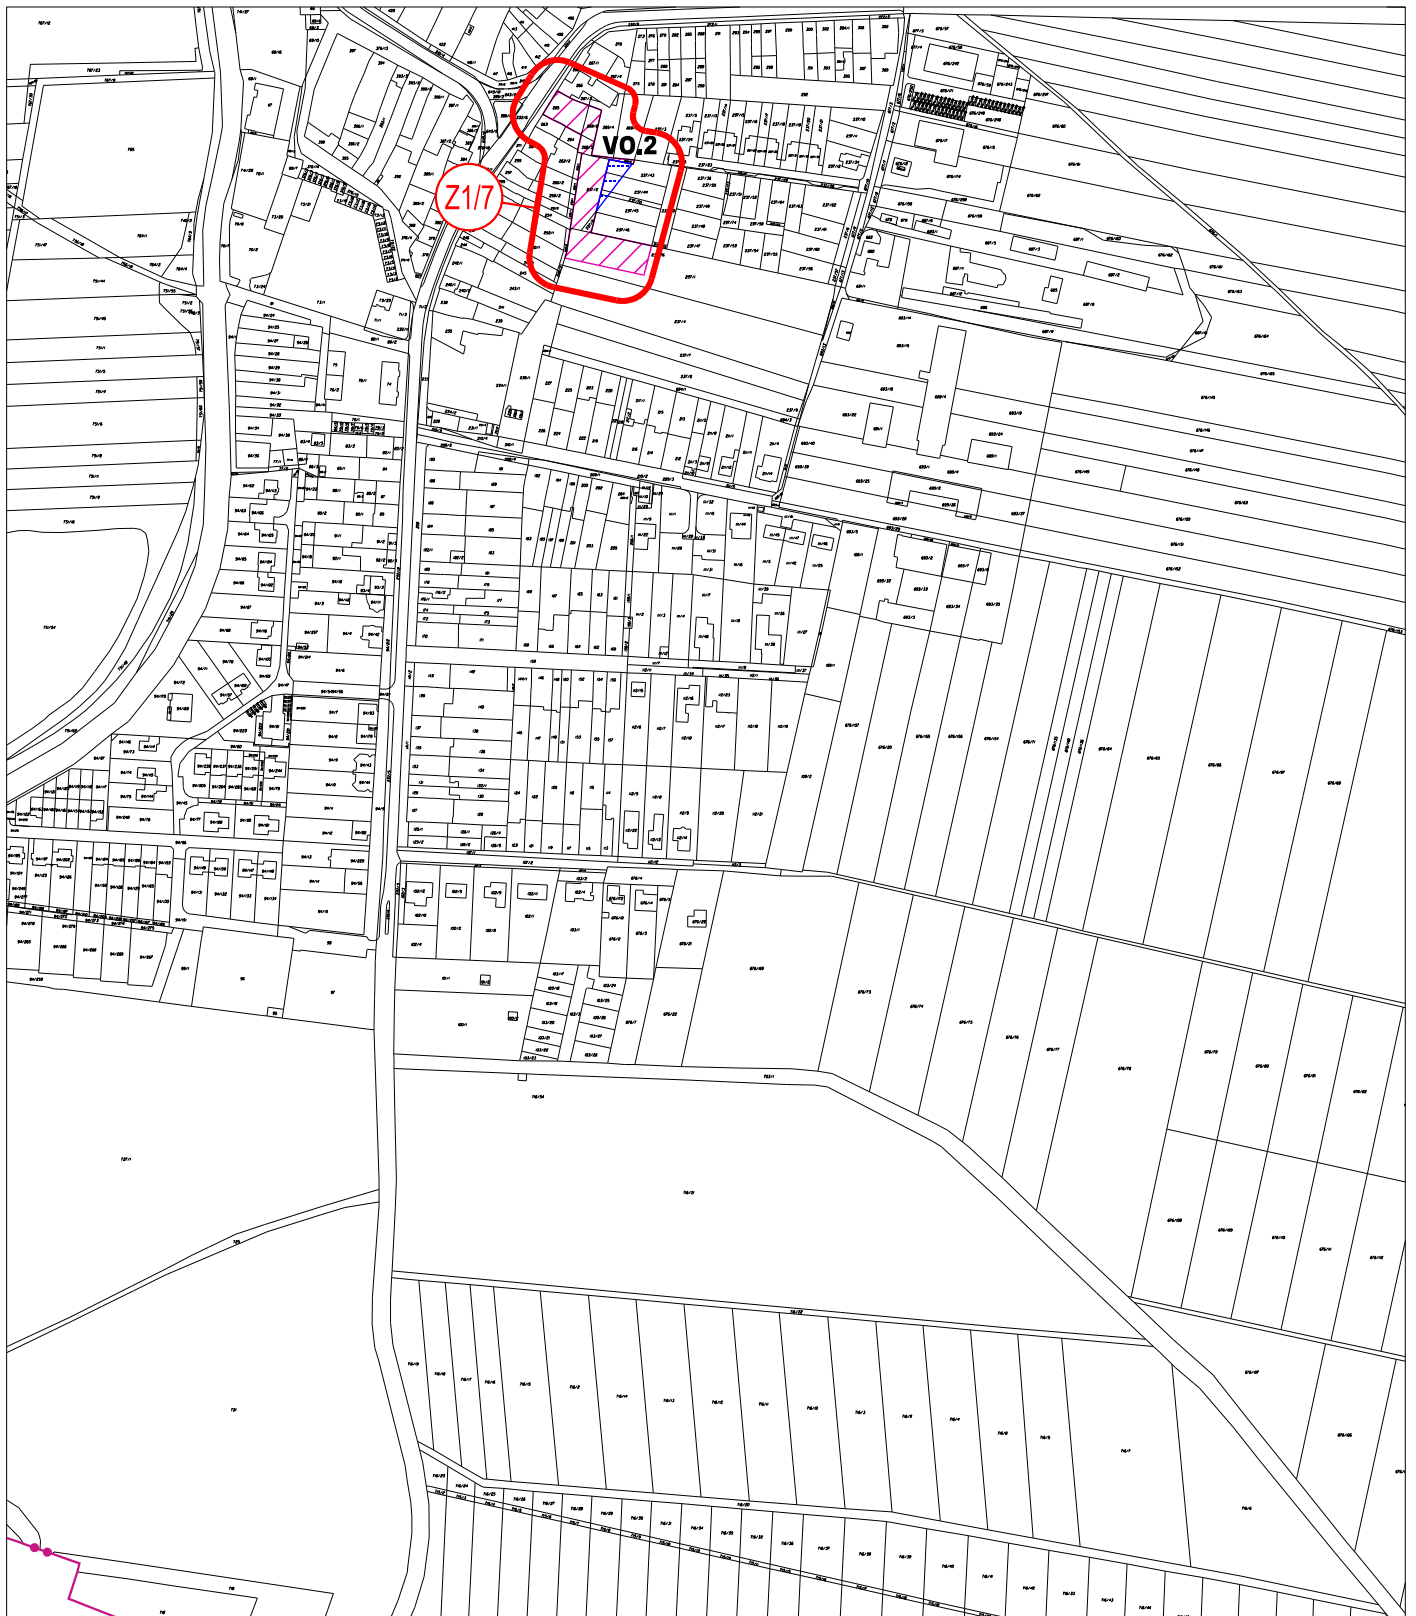

**PROVEDENÉ ZMĚNY**

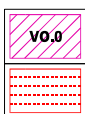

VEREJNÉ PROSPĚŠNÉ STAVBY OBČANSKÉHO VYBAVENÍ

VEREJNÉ PROSPĚŠNÉ STAVBY OBČANSKÉHO VYBAVENÍ - RUŠENÉ



LOKALITA ZMĚNY

**PRVKY MAPOVÉHO DÍLA**



HRANICE KAT. ÚZEMÍ

POLOHOPIŠ - KAT. MAPA

VÝŠKOPIS - VRSTEVNICE

**КОНСТРУК**

**ÚZEMNÍ PLÁN  
KOBYLNICE  
ZMĚNA Č. 1**


DATUM: XX/2026






MĚŘÍTKO: 1 : 5 000


**VÝKRES VPS, OPATŘENÍ A ASANACÍ - výkres změny**

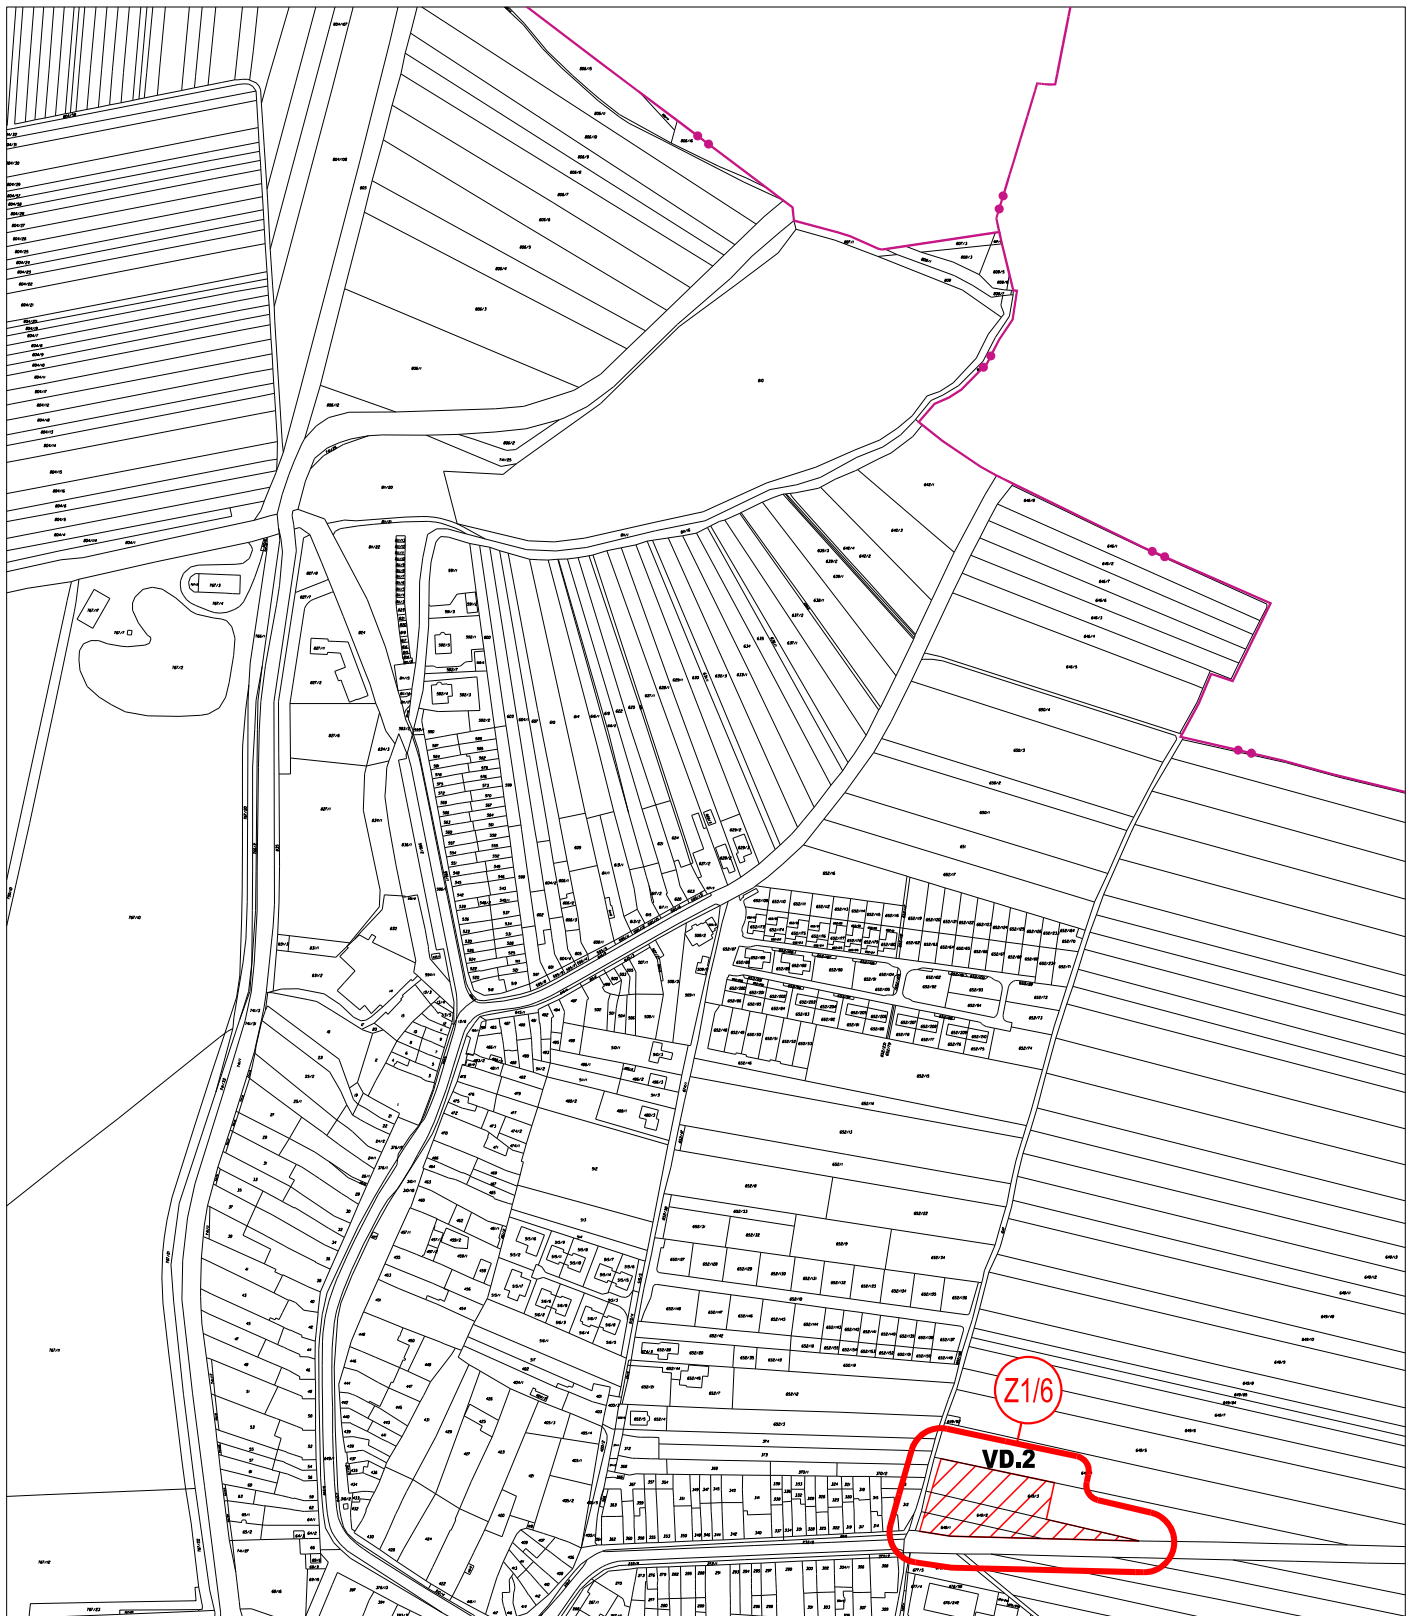**VÝŘEZ "A"**


**Z1/I/03-A**


 



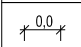


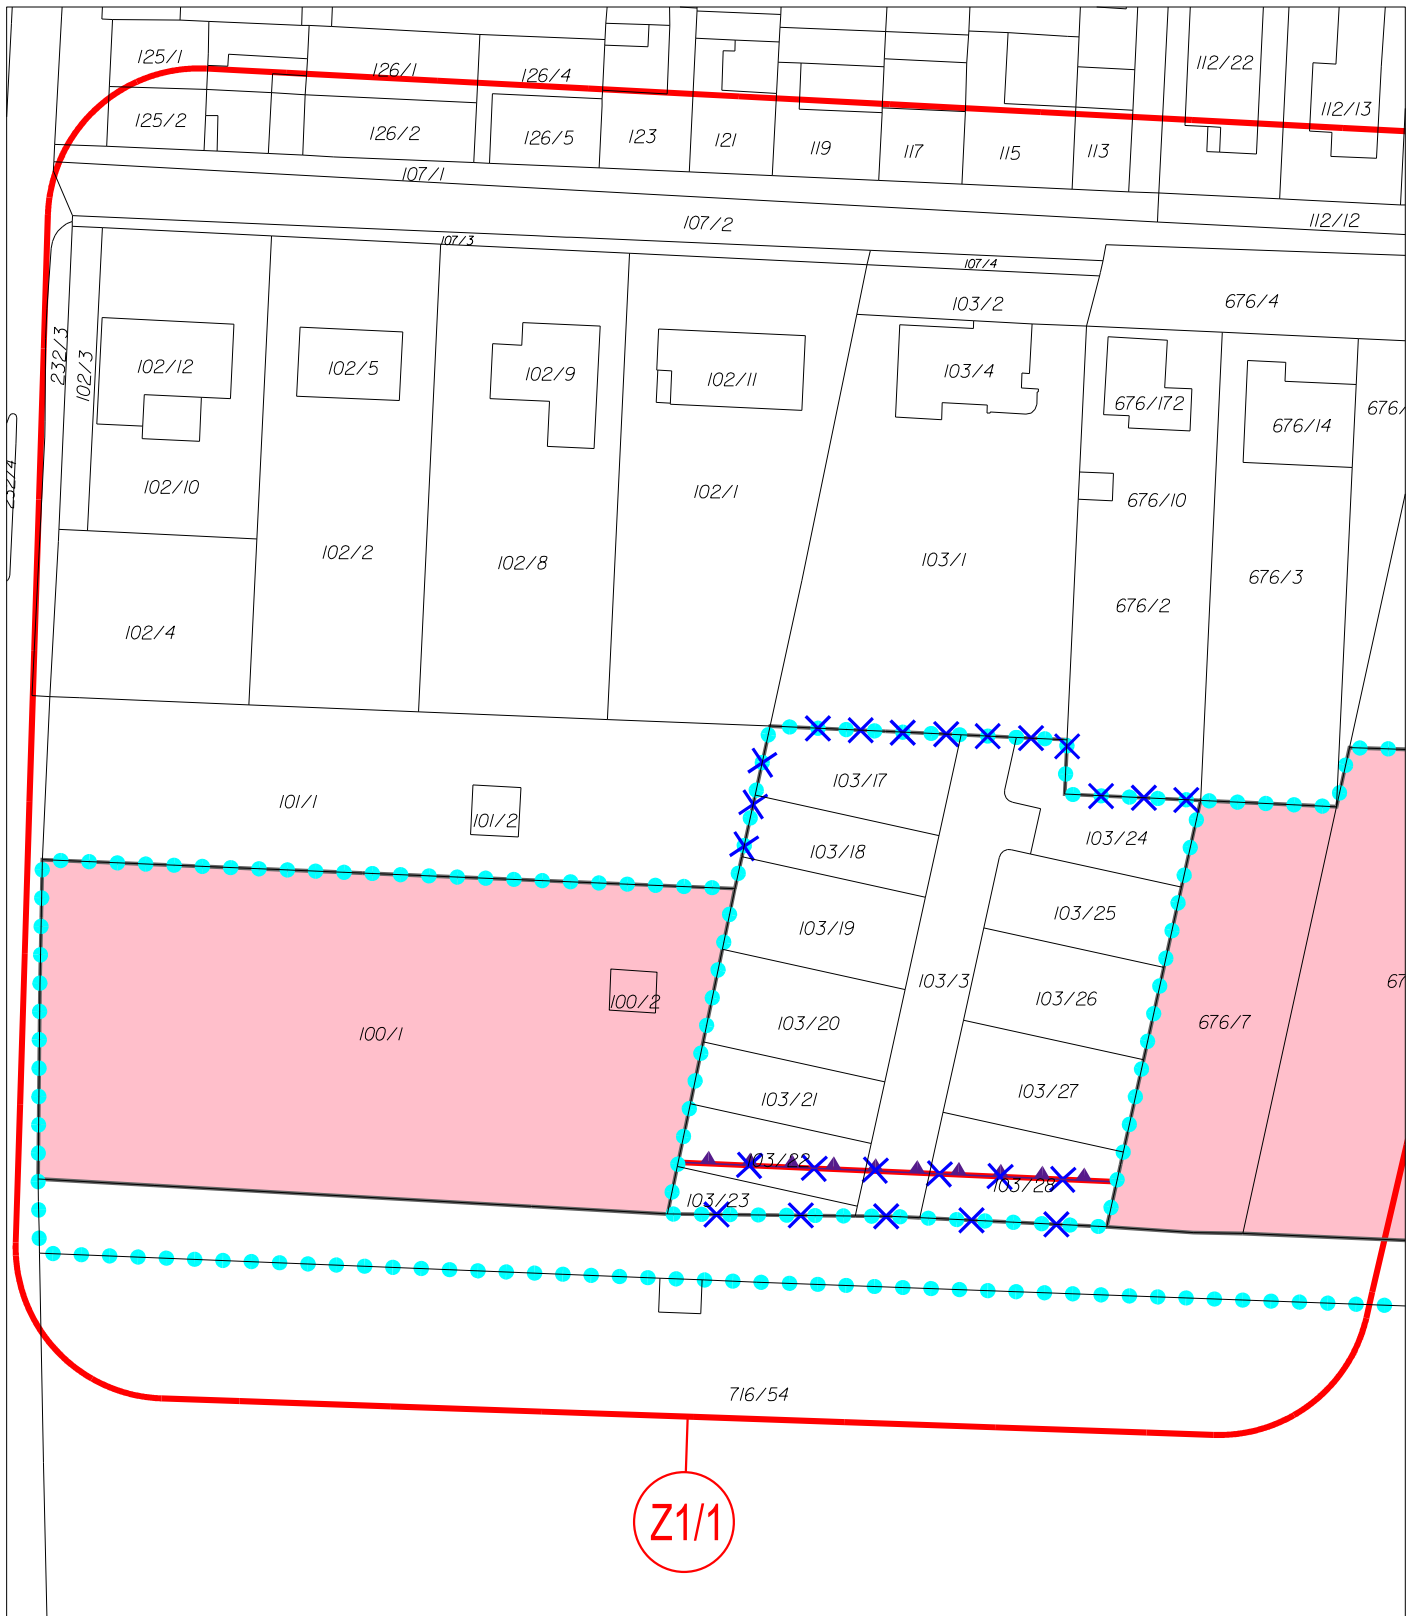

<b>PROVEDENÉ ZMĚNY</b>  VEREJNÉ PROSPĚŠNÉ STAVBY DOPRAVNÍ INFRASTRUKTURY		 LOKALITA ZMĚNY		<b>KONSTRUKTIVY</b> <b>ÚZEMNÍ PLÁN</b> <b>KOBYLNICE</b> <b>ZMĚNA Č. 1</b>	
<b>PRVKY MAPOVÉHO DÍLA</b>  HRANICE KAT. ÚZEMÍ  POLOHOPIS - KAT. MAPA  VÝŠKOPIS - VRSTEVNICE		DATUM: XX/2026 MĚŘÍTKO: 1 : 5 000			
<b>VÝKRES VPS, OPATŘENÍ A ASANACÍ - výkres změny</b>			<b>VÝŘEZ "B"</b>		Z1/I/03-B

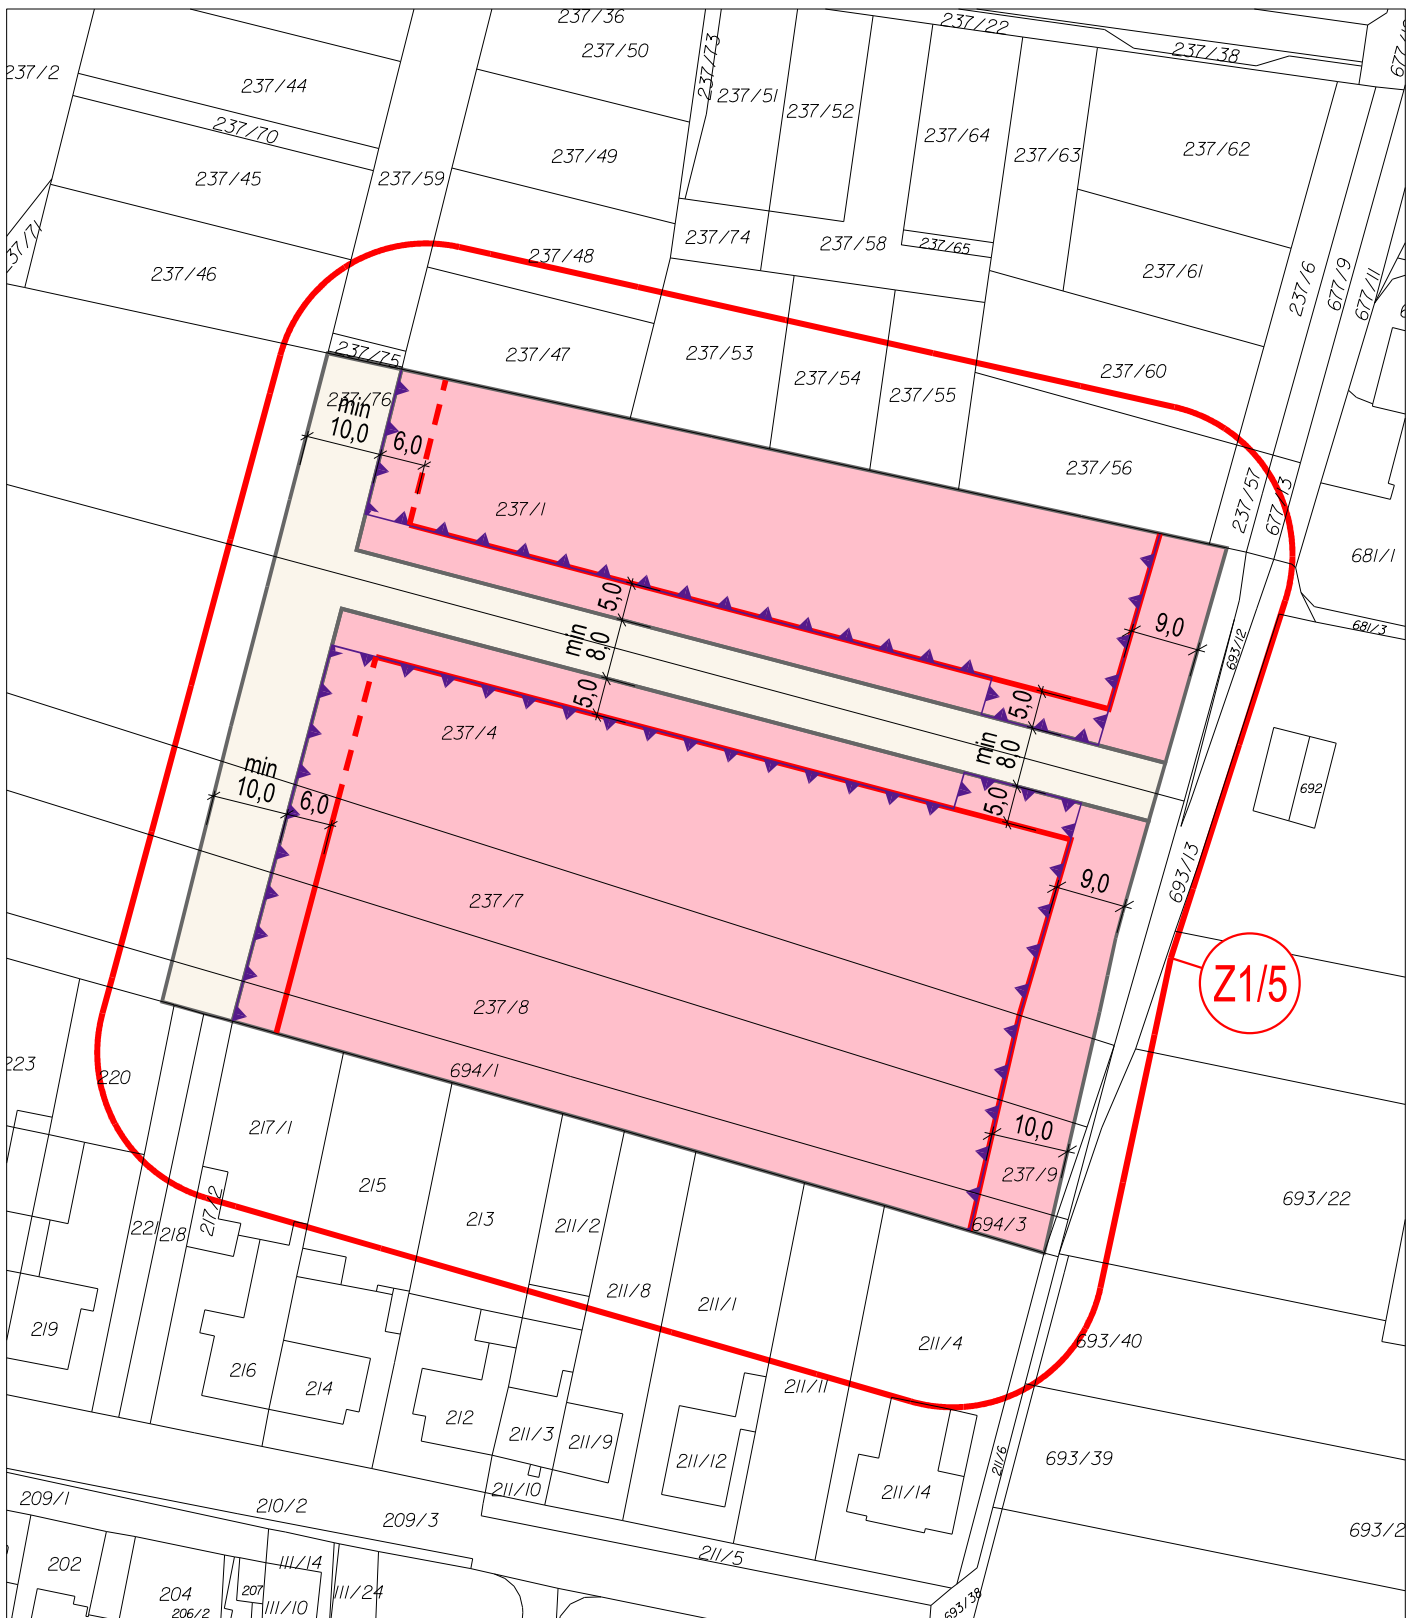
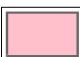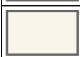
<b>PROVEDENÉ ZMĚNY</b> ČÁST ÚZEMNÍHO PLÁNU S PRVKY REGULAČNÍHO PLÁNU ČÁST ÚZEMNÍHO PLÁNU S PRVKY REGULAČNÍHO PLÁNU - RUŠENÁ BLOK STAVEBNÍ BLOK STAVEBNÍ - RUŠENÝ		STAVEBNÍ ČÁRA - RUŠENÁ OPLOCENÍ - RUŠENÉ LOKALITA ZMĚNY PRVKY MAPOVÉHO DÍLA POLOHOPIŠ - KAT. MAPA		<b>КНИЖНИК</b> <b>ÚZEMNÍ PLÁN</b> <b>KOBYLNICE</b> ZMĚNA Č. 1	
				DATUM:	05/2026
				MĚŘÍTKO:	1 : 1 000
<b>VÝKRES ÚZEMNÍHO PLÁNU S REGULAČNÍMI PRVKY - výkres změny</b>			<b>VÝŘEZ "C"</b>		Z1/I/04-C



<b>PROVEDENÉ ZMĚNY</b>  BLOK STAVEBNÍ  ULIČNÍ PROSTRANSTVÍ		 STAVEBNÍ ČÁRA  STAVEBNÍ HRANICE  OPLOČENÍ  KÓTA UDÁVAJÍCÍ VZDÁLENOST V METRECH		 LOKALITA ZMĚNY  <b>PRVKY MAPOVÉHO DÍLA</b>  POLOHOPIIS - KAT. MAPA		<b>КНИЖНИК</b>  <b>ÚZEMNÍ PLÁN KOBYLNICE ZMĚNA Č. 1</b>	
				DATUM: XX/2026			
				MĚŘÍTKO: 1:1 000			
<b>VÝKRES ÚZEMNÍHO PLÁNU S REGULAČNÍMI PRVKY - výkres změny</b>			<b>VÝŘEZ "D"</b>		<b>Z1/1/04-D</b>		