

PLOCHY S ROZDÍLNÝM ZPŮSOBEM VYUŽITÍ

STABILIZAČNĚ	KATEGORIE	UZEMNÍ KATEGORIE	SMĚSNÉ OBYTNÉ VENKOVSKÉ
SV.000	SV.000		SMĚSNÉ OBYTNÉ VENKOVSKÉ
RZ.000	RZ.000		REKREACE V ZAHRADKÁŘSKÝCH OSADÁCH
ML.000	ML.000		SMĚSNÉ VYBĚHNÉ VŠEOBECNĚ
OK.000	OK.000		OBČANSKÉ VYBAVENÍ VEŘEJNĚ
OK.000	OK.000		OBČANSKÉ VYBAVENÍ KOMERČNĚ
OS.000	OS.000		OBČANSKÉ VYBAVENÍ SPORT
OK.000	OK.000		OBČANSKÉ VYBAVENÍ HRŠTIVY
ZZ.000	ZZ.000		ZELEŇ ZAHRADNÍ A SADOVÁ
ZP.000	ZP.000		ZELEŇ PARKOVÁ A PARKOVÉ ÚPRAVY
PU.000	PU.000		VEŘEJNÁ PROSTRANÍ VŠEOBECNĚ
DU.000	DU.000	R.O.	DOPRAVA VŠEOBECNĚ
TU.000	TU.000		TECHNICKÁ INFRASTRUKTURA VŠEOBECNĚ
ML.000	ML.000		SMĚSNÉ KRAJINNÉ VŠEOBECNĚ
AL.000	AL.000		ZEMĚDĚLSKÉ VŠEOBECNĚ
LS.000	LS.000		LESNÍ VŠEOBECNĚ
VL.000	VL.000		PLOCHY VODNÍ A VODNĚHOSPODÁŘSKÉ VŠEOBECNĚ

HRANICE

	ŘEŠENÉ ÚZEMÍ
	ZASTAVĚNÉ ÚZEMÍ
	ZASTAVITELNÁ PLOCHA
	TRANSFORMAČNÍ PLOCHA
	PLOCHA ZMĚNY V KRAJINĚ

KORIDORY A TRASY

	KORIDOR NAD PLOCHAMI S ROZDÍLNÝM ZPŮSOBEM VYUŽITÍ Z NÁVRŽNÉHO DOKUMENTACE PRO TECHNICKOU INFRASTRUKTURU
	PŘESÍ PROPLETENÍ
	STROMOČÁRKY

ÚZEMNÍ SYSTÉM EKOLOGICKÉ STABILITY


STUPEŇ	NÁZEV	LOKÁLNÍ BIOCENTRUM
LBC.0	LBC.0	LOKÁLNÍ BIOCENTRUM
LBC.0	LBC.0	LOKÁLNÍ BIOCORRIDOR
RBC.0	RBC.0	REGIONÁLNÍ BIOCENTRUM

INFORMATIVNÍ ČÁST

	LOKÁLNÍ BIOCENTRUM ÚSES - MIMO ŘEŠENÉ ÚZEMÍ
	LOKÁLNÍ BIOCORRIDOR ÚSES - MIMO ŘEŠENÉ ÚZEMÍ
	REGIONÁLNÍ BIOCENTRUM ÚSES - MIMO ŘEŠENÉ ÚZEMÍ

PRVKY MAPOVÉHO DÍLA

	HRANICE SPRÁVNÍHO OBVODU OBCE S ROZŠŘEŇOVANOU PŮSOBNOSTÍ A JEHO NÁZEV
	HRANICE KATASTRÁLNÍHO ÚZEMÍ A JEHO NÁZEV
	POLOHOVÝS - KATASTRÁLNÍ MAPA
	VÝŠKOPIS - Vrstevnice PO 2 m

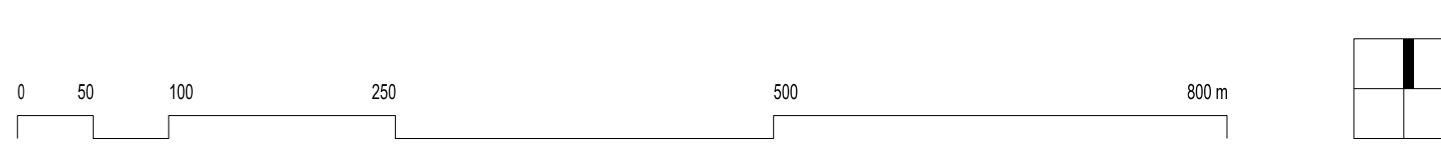

ZÁZNAM O ÚČINNOSTI

oblast č. 105 odst. 2 zákona č. 283/2001 Sb., stavební zákon, v účinném znění

Oprávněný orgán, který územní plán vydal: **Zastupitelstvo obce Kobylnice**

Datum nabytí účinnosti: **16. 10. 2025**

Jméno, příjmení, funkce a podpis oprávněných úředních osob pořizovatele: **Ing. Martina Mládková, Zastupitelka pořizovatele**

BC. Michael Lábek, Město obce Kobylnice

Zpracoval: **inest architekti s.r.o., Šumavská 416/15, 602 00 Brno**

Projektant: doc. Ing. arch. Jakub Kyřel, Ph.D., ČKA 02672

Doporučil a technická infrastruktura: Ing. arch. Zbyněk Pech, Ing. Pavel Dvořák, Ph.D., Ing. Milan Přenosil, Ph.D.

Projekční tým: doc. Ing. arch. Jakub Kyřel, Ph.D., Ing. arch. Jiří Křeč, Ing. arch. Bohuš Zourek, Ing. arch. Jan Štěpán, Ing. arch. Zbyněk Pech

Zábor půdního fondu: Ing. arch. Jiří Křeč

ÚSES: PRND, JŘI KODEK (ASERIS s.r.o.)

Název akce: **ÚZEMNÍ PLÁN KOBYLNICE**

Název výkresu: **HLAVNÍ VÝKRES**

Datum: 2025

Formát: 1100 x 840 mm

Číslo zakázky: 05080_01

Mřížka: 1 : 5 000

Číslo výkresu: I/02