




- PLŮCHY A KORIDORY S MOŽNOSTÍ VYJÁSTNĚNÍ
- VO.0** VEŘEJNĚ PROSPĚŠNÉ STAVBY ODPRAVNÍ INFRASTRUKTURY
 - VT.0** VEŘEJNĚ PROSPĚŠNÉ STAVBY TECHNICKÉ INFRASTRUKTURY
 - VO.0** VEŘEJNĚ PROSPĚŠNÉ STAVBY OBČANSKÉHO VYBAVENÍ
 - VP.0** VEŘEJNĚ PROSPĚŠNÉ STAVBY PRO VEŘEJNÁ PROSTRANSTVÍ
 - VU.0** VEŘEJNĚ PROSPĚŠNÁ OPATŘENÍ PRO VYTVAŘENÍ PRŮMĚRNÉHO ÚZEMNÍHO SYSTÉMU EKOLOGICKÉ STABILITY

- INFORMATIVNÍ ČÁST
- ŘEŠENÉ ÚZEMÍ**

- PRVKY MAPOVÉHO DÍLA
- HRANICE SPRÁVNÍHO OBCE S ROZŠÍŘENOU PŮSOBNOSTÍ A JEHO NÁZEV**
 - HRANICE KATASTRÁLNÍHO ÚZEMÍ A JEHO NÁZEV**
 - POLOHOVÝ - KATASTRÁLNÍ MAPA**

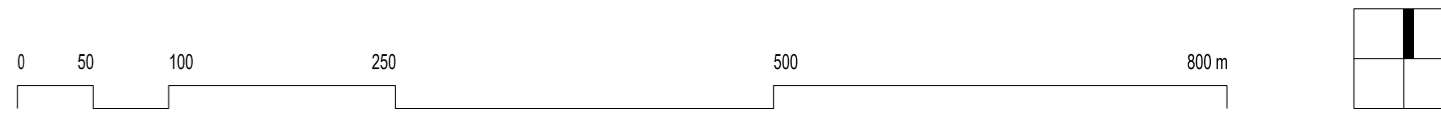

ZÁZNAM O ÚČINNOSTI	
oblast č. 105 odst. 2 zákona č. 283/2001 Sb., stavební zákon, v účinném znění	Datum nabytí účinnosti: 16. 10. 2025
Opracování orgánu, který územní plán vydal: Zastupitelstvo obce Kobylnice	
Jména, příjmení, funkce a podpis oprávněných úředních osob pořizovatele: Bc. Michael Líblich Město obce Kobylnice	
Ing. Martina Mládková Zastupitelka pořizovatele	

Zpracovatel: Inesed projekt architekti s.r.o., Šumavská 416/15, 602 00 Brno	КИБЕЛНИЦЫ
Projektant: doc. Ing. arch. Jakub Kyřil, Ph.D., ČKA 02672	Doprovězení a technická infrastruktura: Ing. arch. Zbyněk Pech Ing. Pavel Dvořák, Ph.D. Ing. Milan Přenosil, Ph.D.
Projektovatel: doc. Ing. arch. Jakub Kyřil, Ph.D., Ing. arch. Jiří Křečel Ing. arch. Bohuš Zounek, Ing. arch. Jan Špičák Ing. arch. Zbyněk Pech	Zábor půdního fondu: Ing. arch. Jiří Křečel USEB: PRNDV, Jiří Kocber (AGERS s.r.o.)

Název akce: ÚZEMNÍ PLÁN KOBYLNICE	Datum: 2025
Název výkresu: VÝKRES VEŘ. PROSPĚŠNÝCH STAVEB, OPATŘENÍ A ASANACÍ	Formát: 1150 x 840 mm
	Číslo zakázky: 05080_01
	Mřížka: 1 : 5 000
	Číslo výkresu: I/03