


### PRVKY REGULAČNÍHO PLÁNU

- U.0 ČÁST ÚZEMNÍHO PLÁNU S PRVKY REGULAČNÍHO PLÁNU
- BLOK STAVEBNÍ
- BLOK NESTAVEBNÍ
- ÚLČNÍ PROSTRANSTVÍ
- STAVEBNÍ ČÁRA
- STAVEBNÍ HRANICE
- OPOČEN
- KÓTA ÚLČAVANÍ VZDÁLENOSTI V METRECH

### PRVKY MAPOVÉHO DÍLA

- POLOHOVIS – KATASTRÁLNÍ MAPA

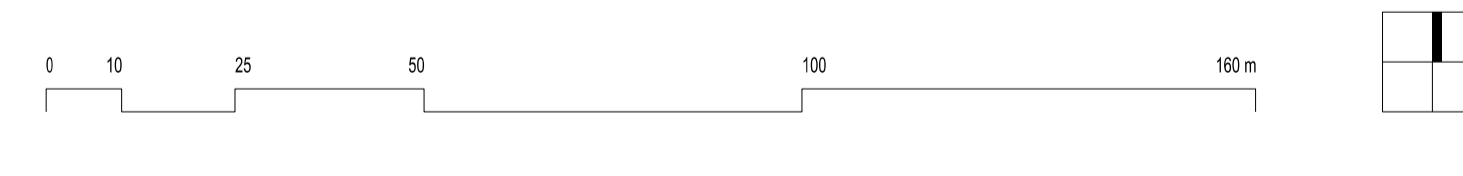

ZÁZNAM O ÚČINNOSTI	
oblast č. 102 území z. územní plán č. 289/2021/06, z. územní plán, v účinném znění	Datum nabytí účinnosti:
Orgánem, který územní plán vydal:	16. 10. 2025
Zastupitelstvo obce Kobylnice	
Jména, příjmení, funkce a podpisy oprávněných členů orgánu:	
Dr. Michael Blahůš starosta obce Kobylnice	Ing. Martina Mládníčková Zástupce starosty

Zpracovatel: Kancelář architektů s.r.o., Samavská 416/15, 602 00 Brno	Doprovědi a technická infrastruktura: Ing. arch. Zbyněk Pech Ing. Pavel Otráň, Ph.D. Ing. Milan Přikopa, Ph.D.	<b>КОНСТРУИРУЮЩИЙ</b>
Projektant: doc. Ing. arch. Jakub Kyndl, Ph.D., ČKA 02872	Zábor pozemků: Ing. arch. Jiří Kneřl	
Projektant č. 2: doc. Ing. arch. Jakub Kyndl, Ph.D., Ing. arch. Jiří Kneřl Ing. arch. Bohuš Zoubek, Ing. arch. Jan Špiha Ing. arch. Zbyněk Pech	ÚSES: RNDr. Jiří Kodan (AGERS s.r.o.)	
Název akce: <b>ÚZEMNÍ PLÁN KOBYLNICE</b>	Měřítko: 1 : 1 000	Datum: 2025 Formát: 1155 x 840 mm Číslo zakázky: 00888_80 Číslo výkresu: I/04
Název výkresu: VÝKRES ÚZEMNÍHO PLÁNU S PRVKY REGULAČNÍHO PLÁNU		