
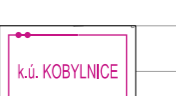

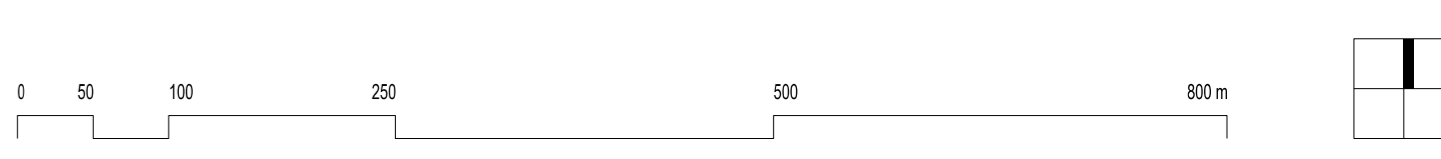


-  ŘEŠENÉ ÚZEMÍ
-  ZASTAVĚNÉ ÚZEMÍ
-  NÁVRHOVÁ PLOCHA POTENCIÁLNĚ VYZÁSTAVIT ZÁBOR ZPF A JEJÍ KÓD
-  VZTAŽNÝ BOD KÓDU
-  KÓD TYPU PLOCHY S ROZDĚLIVÝM ZPŮSOBEM VYLŮŽITÍ
-  UNIKÁTNÍ ČÍSLO PLOCHY
-  HŘANICE A KÓD ZASTAVITELNÉ PLOCHY, KTERÁ OBSAHUJE NÁVRHOVÉ PLOCHY
-  HŘANICE A KÓD TRANSFORMAČNÍ PLOCHY, KTERÁ OBSAHUJE NÁVRHOVÉ PLOCHY
-  HŘANICE A KÓD PLOCHY ZMĚNY V KRAJINĚ, KTERÁ OBSAHUJE NÁVRHOVÉ PLOCHY
- PŮDNÍ FOND**
-  ZEMĚDĚLSKÝ PŮDNÍ FOND I. TŘÍDY OCHRANY
-  ZEMĚDĚLSKÝ PŮDNÍ FOND II. TŘÍDY OCHRANY
-  ZEMĚDĚLSKÝ PŮDNÍ FOND III. TŘÍDY OCHRANY
-  ZEMĚDĚLSKÝ PŮDNÍ FOND IV. TŘÍDY OCHRANY
-  HŘANICE SPEJ S KODOVÝM OZNAČENÍM A TŘÍDOU OCHRANY ZPF
-  ODVODNĚNÉ POZEMKY (MELIORACE)
-  HLAVNÍ ODVODNIVAČ ZÁŘEŽENÍ
-  ZÁVLAKY
-  ÚČELOVÁ KOMUNIKACE

- PRÍKRY MAPOVÉHO DÍLA**
-  HŘANICE SPRÁVNÍHO OBVODU OBCE S ROZŠÍŘENOU PŮSOBNOSTÍ A JEHO NÁZEV
 -  HŘANICE KATASTRÁLNÍHO ÚZEMÍ A JEHO NÁZEV
 -  POLHOŘSKÝ - KATASTRÁLNÍ MAPA



ZÁZNAM O ÚČINNOSTI	
oblast č. 105 odst. 2 zákona č. 283/2001 Sb., stavební zákon, v účinném znění	Datum nabytí účinnosti: 16. 10. 2025
Opracoval orgán, který územní plán vydal: Zastupitelstvo obce Kobylnice	
Jména, příjmení, funkce a podpis oprávněných úředních osob pořizovatele:	
Bc. Michael Ehrlich Město obce Kobylnice	Ing. Martina Mikulová Zastupitelka

Zpracoval: Konec Křivčák architekti s.r.o., Šumavská 416/15, 682 00 Břevoň	КОНСТРУКТОР	
Projektant: doc. Ing. arch. Jiří Křivčák, Ph.D., ČKA 02872	Doporučil a technická infrastruktura: Ing. arch. Zbyněk Pech Ing. Pavel Dvořák, Ph.D. Ing. Milan Přenosil, Ph.D.	
Projektantéři (jméno): doc. Ing. arch. Jiří Křivčák, Ph.D., Ing. arch. Jiří Křivčák Ing. arch. Bohumír Zourek, Ing. arch. Jan Štěpán Ing. arch. Zbyněk Pech	Zábor půdního fondu: USE5: PRND, JŘI KODER (AGERSIS s.r.o.)	Ing. arch. Jiří Křivčák
Název akce: ÚZEMNÍ PLÁN KOBYLNICE	Datum: 2025	
Název výkresu: VÝKRES PŘEDPOKLÁDANÝCH ZÁBORŮ PŮDNÍHO FONDU	Formát: 1150 x 840 mm	Číslo záborů: 05080_01
	Mřížka: 1 : 5 000	Číslo výkresu: II/03