

TECHNICKÁ INFRASTRUKTURA

STAV	NÁZEV	SMĚR	LEGENDA
—	KANALIZACE SPLAŠKOVÁ		[Symbol]
—	KANALIZACE SPLAŠKOVÁ - VÝTLAK		[Symbol]
—	PŘEČERPÁVACÍ STANICE		[Symbol]
—	KANALIZACE DEŠŤOVÁ		[Symbol]
—	DEŠŤOVÁ RETENČNÍ ZDÍŽ		[Symbol]
—	PŘÍVODNÍ VODOVODNÍ ŘÁD		[Symbol]
—	VODOVODNÍ ŘÁD		[Symbol]
—	VODOTEČ		[Symbol]
—	ELEKTRICKÉ VEDENÍ DISTRIBUČNÍ SOUSTAVY 22 kV VZDUŠNĚ		[Symbol]
—	ELEKTRICKÉ VEDENÍ DISTRIBUČNÍ SOUSTAVY 22 kV VZDUŠNĚ - KE ZBRUŠENÍ		[Symbol]
—	ELEKTRICKÉ VEDENÍ DISTRIBUČNÍ SOUSTAVY 22 kV - KABEL		[Symbol]
—	ELEKTRICKÁ STANICE 22 kV		[Symbol]
—	PLYNOVOD VTL		[Symbol]
—	PLYNOVOD STL		[Symbol]
—	REGULAČNÍ STANICE VTL/STL		[Symbol]
—	ELEKTRONICKÉ KOMUNIKAČNÍ VEDENÍ VÝZNAMNĚ		[Symbol]
—	RADIORELEVOVÁ TRASA		[Symbol]

VYBRANÉ PLOCHY A KORIDORY

STABILIZAČNÍ	NÁZEV	LEGENDA
[Symbol]	PLOCHY VODNÍ A VODOHOSPODÁŘSKÉ VŠEOBECNĚ (VW)	[Symbol]
[Symbol]	KORIDOR NAD PLOCHAMI S ROZDÍLNÝM ZPŮSOBEM VYUŽITÍ ZNAČENÉ DOKUMENTACE NOVĚ VEDENÍ VN 110 kV SOKOLNICE - ŠLAPANICE	[Symbol]

HRANICE A PLOCHY

LEGENDA	OPIS
[Symbol]	ŘEŠENÉ ÚZEMÍ
[Symbol]	HRANICE ZASTAVĚNÉHO ÚZEMÍ
[Symbol]	PLOCHY STABILIZAČNĚ V ZASTAVĚNÉM ÚZEMÍ
[Symbol]	PLOCHY TRANSFORMACE A PLOCHY ZASTAVITELNÉ
[Symbol]	ÚZEMNÍ REZERVA
[Symbol]	NÁVRHOVÁ PLOCHA A JEJÍ KÓD

LMITY VYUŽITÍ ÚZEMÍ SOUVISEJÍCÍ S TECHNICKOU INFRASTRUKTUROU


STAV	SMĚR	LEGENDA
—		OCHRANNÉ PÁSMO ELEKTRICKÉHO VEDENÍ
—		BEZPEČNOSTNÍ PÁSMO PLYNOVODOVÝCH ZAŘÍZENÍ
—		BEZPEČNOSTNÍ PÁSMO SKAK

INFORMATIVNÍ PRVKY


LEGENDA	OPIS
[Symbol]	LEŠY

PRVKY MAPOVÉHO DÍLA

LEGENDA	OPIS
[Symbol]	HRANICE SPRÁVNÍHO OBVODU OBCE S ROZŠÍŘENOU PŮSOBNOSTÍ A JEHO NÁZEV
[Symbol]	HRANICE KATASTRÁLNÍHO ÚZEMÍ A JEHO NÁZEV
[Symbol]	POLOHOVÝS - KATASTRÁLNÍ MAPA
[Symbol]	VÝŠKOPIS - VRSŤOVNICE PO 2 m

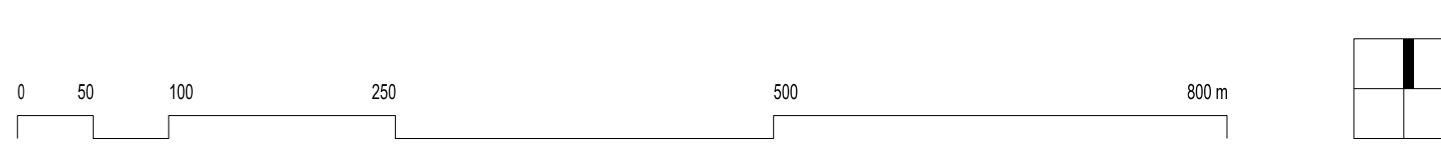

ZÁZNAM O ÚČINNOSTI

oblast § 105 odst. 3 zákona č. 283/2001 Sb., stavební zákon, v účinném znění
 Opatření orgánu, kterým územní plán vydat
 Zastupitelstvo obce Kobylnice
 Jméno, příjmení, funkce a podpis oprávněných úředních osob pořizovatele: 

Datum nabytí účinnosti:
16. 10. 2025

Bc. Michael Ehrlich
 starosta obce Kobylnice

Ing. Martina Mikulová
 Zastupitelka pořizovatele

Zpracoval: Ines Křivá architekti s.r.o., Šumavská 416/15, 602 00 Brno	Projektant: doc. Ing. arch. Jiří Křivá, Ph.D., ČKA 02672	Doporučil a technická infrastruktura: Ing. arch. Zbyněk Pech Ing. Pavel Dvořák, Ph.D. Ing. Milan Přenosil, Ph.D.	КОНСТРУИРОВАНО
Projekční tým: doc. Ing. arch. Jiří Křivá, Ph.D., Ing. arch. Jiří Křivá Ing. arch. Bohuš Zoubek, Ing. arch. Jan Štěpán Ing. arch. Zbyněk Pech	Zábor půdního fondu: USEB:	Ing. arch. Jiří Křivá PRŮV. JIŘI KŘIVÁ (ASERIS s.r.o.)	
Název akce: ÚZEMNÍ PLÁN KOBYLNICE	Název výkresu: VÝKRES TECHNICKÉ INFRASTRUKTURY	Datum: 2025	Formát: 1150 x 840 mm
		Číslo zakázky: 05880_01	Číslo výkresu: II/04
		Mřížka: 1 : 5 000	