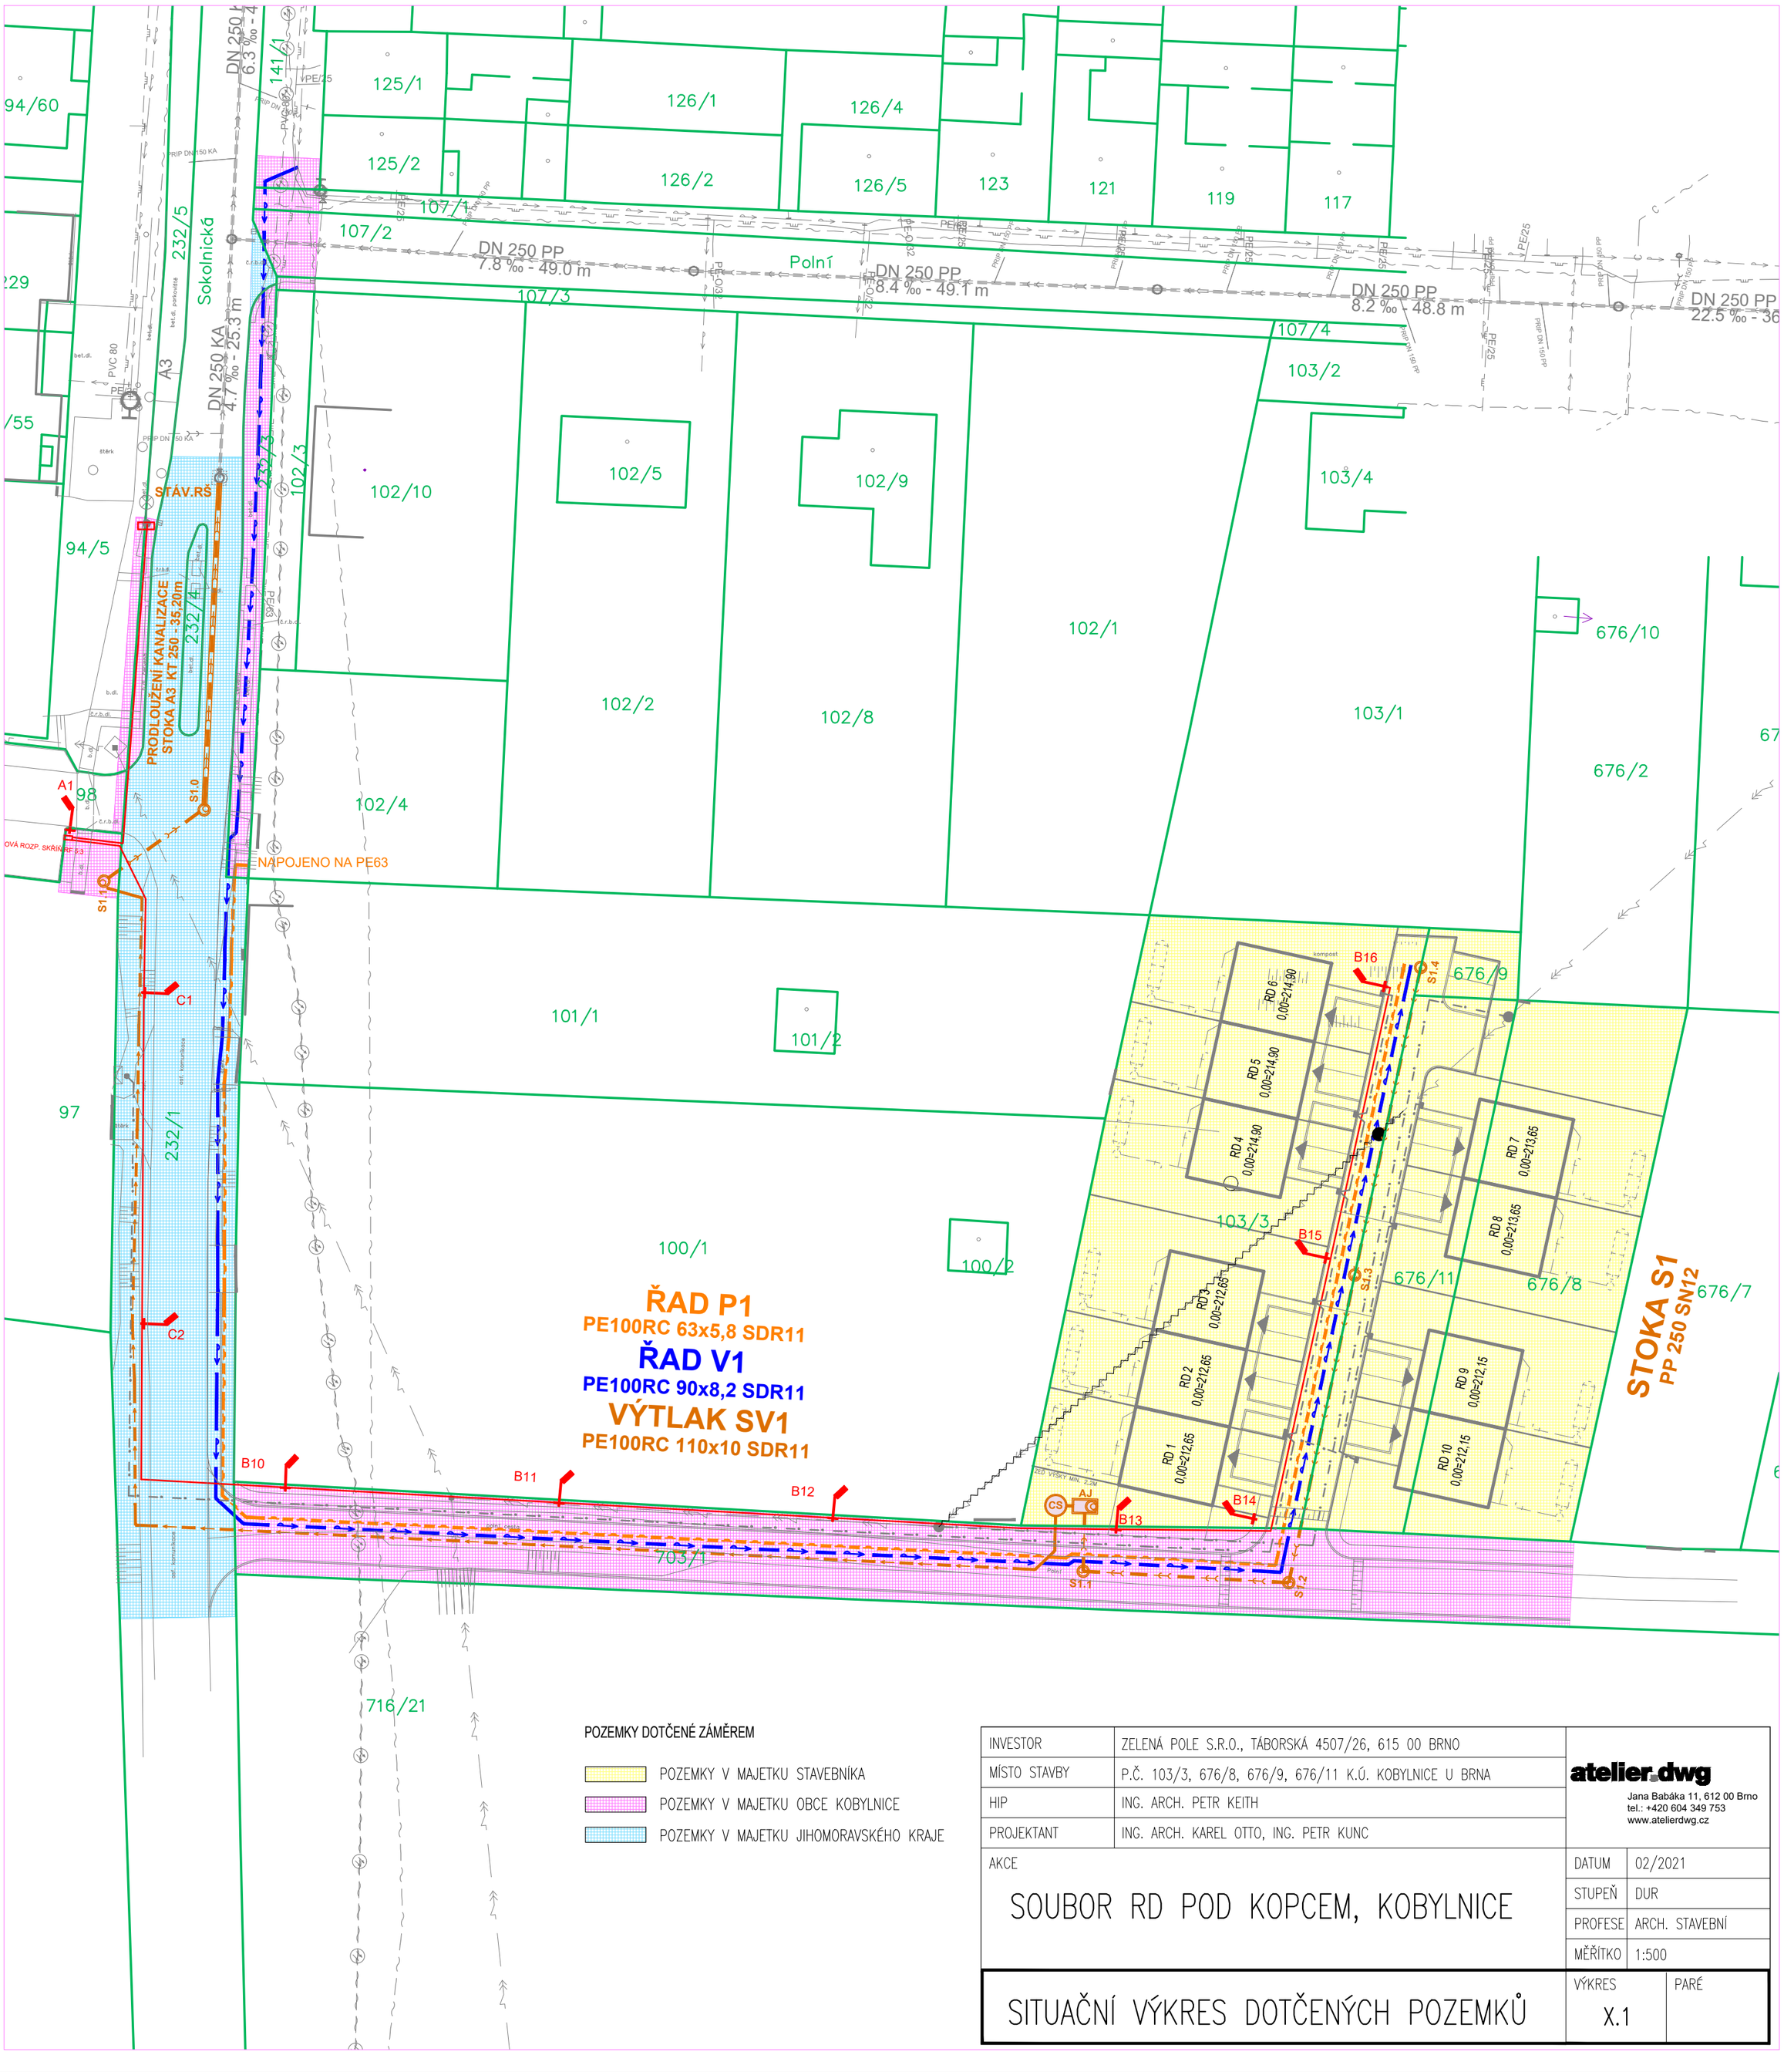

POZEMKY DOTČENÉ ZÁMĚREM

- POZEMKY V MAJETKU STAVEBNÍKA
- POZEMKY V MAJETKU OBCE KOBYLNICE
- POZEMKY V MAJETKU JIHOMORAVSKÉHO KRAJE

INVESTOR	ZELENÁ POLE S.R.O., TÁBORSKÁ 4507/26, 615 00 BRNO
MÍSTO STAVBY	P.Č. 103/3, 676/8, 676/9, 676/11 K.Ú. KOBYLNICE U BRNA
HIP	ING. ARCH. PETR KEITH
PROJEKTANT	ING. ARCH. KAREL OTTO, ING. PETR KUNC

atelier.dwg
Jana Babáka 11, 612 00 Brno
tel.: +420 604 349 753
www.atelierdwg.cz

AKCE

SOUBOR RD POD KOPCEM, KOBYLNICE

DATUM	02/2021
STUPEŇ	DUR
PROFESE	ARCH. STAVEBNÍ
MĚŘÍTKO	1:500

SITUAČNÍ VÝKRES DOTČENÝCH POZEMKŮ

VÝKRES	PARÉ
X.1	