
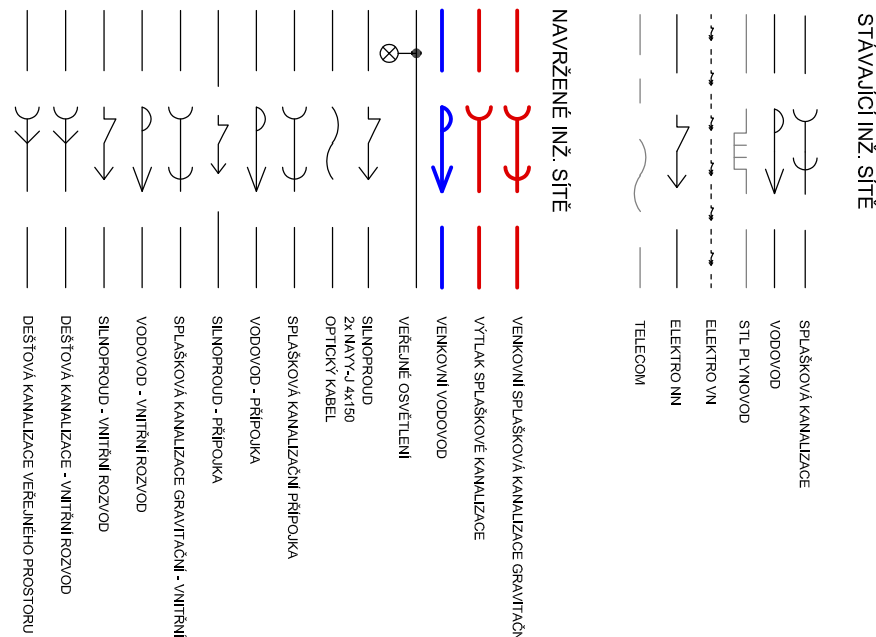


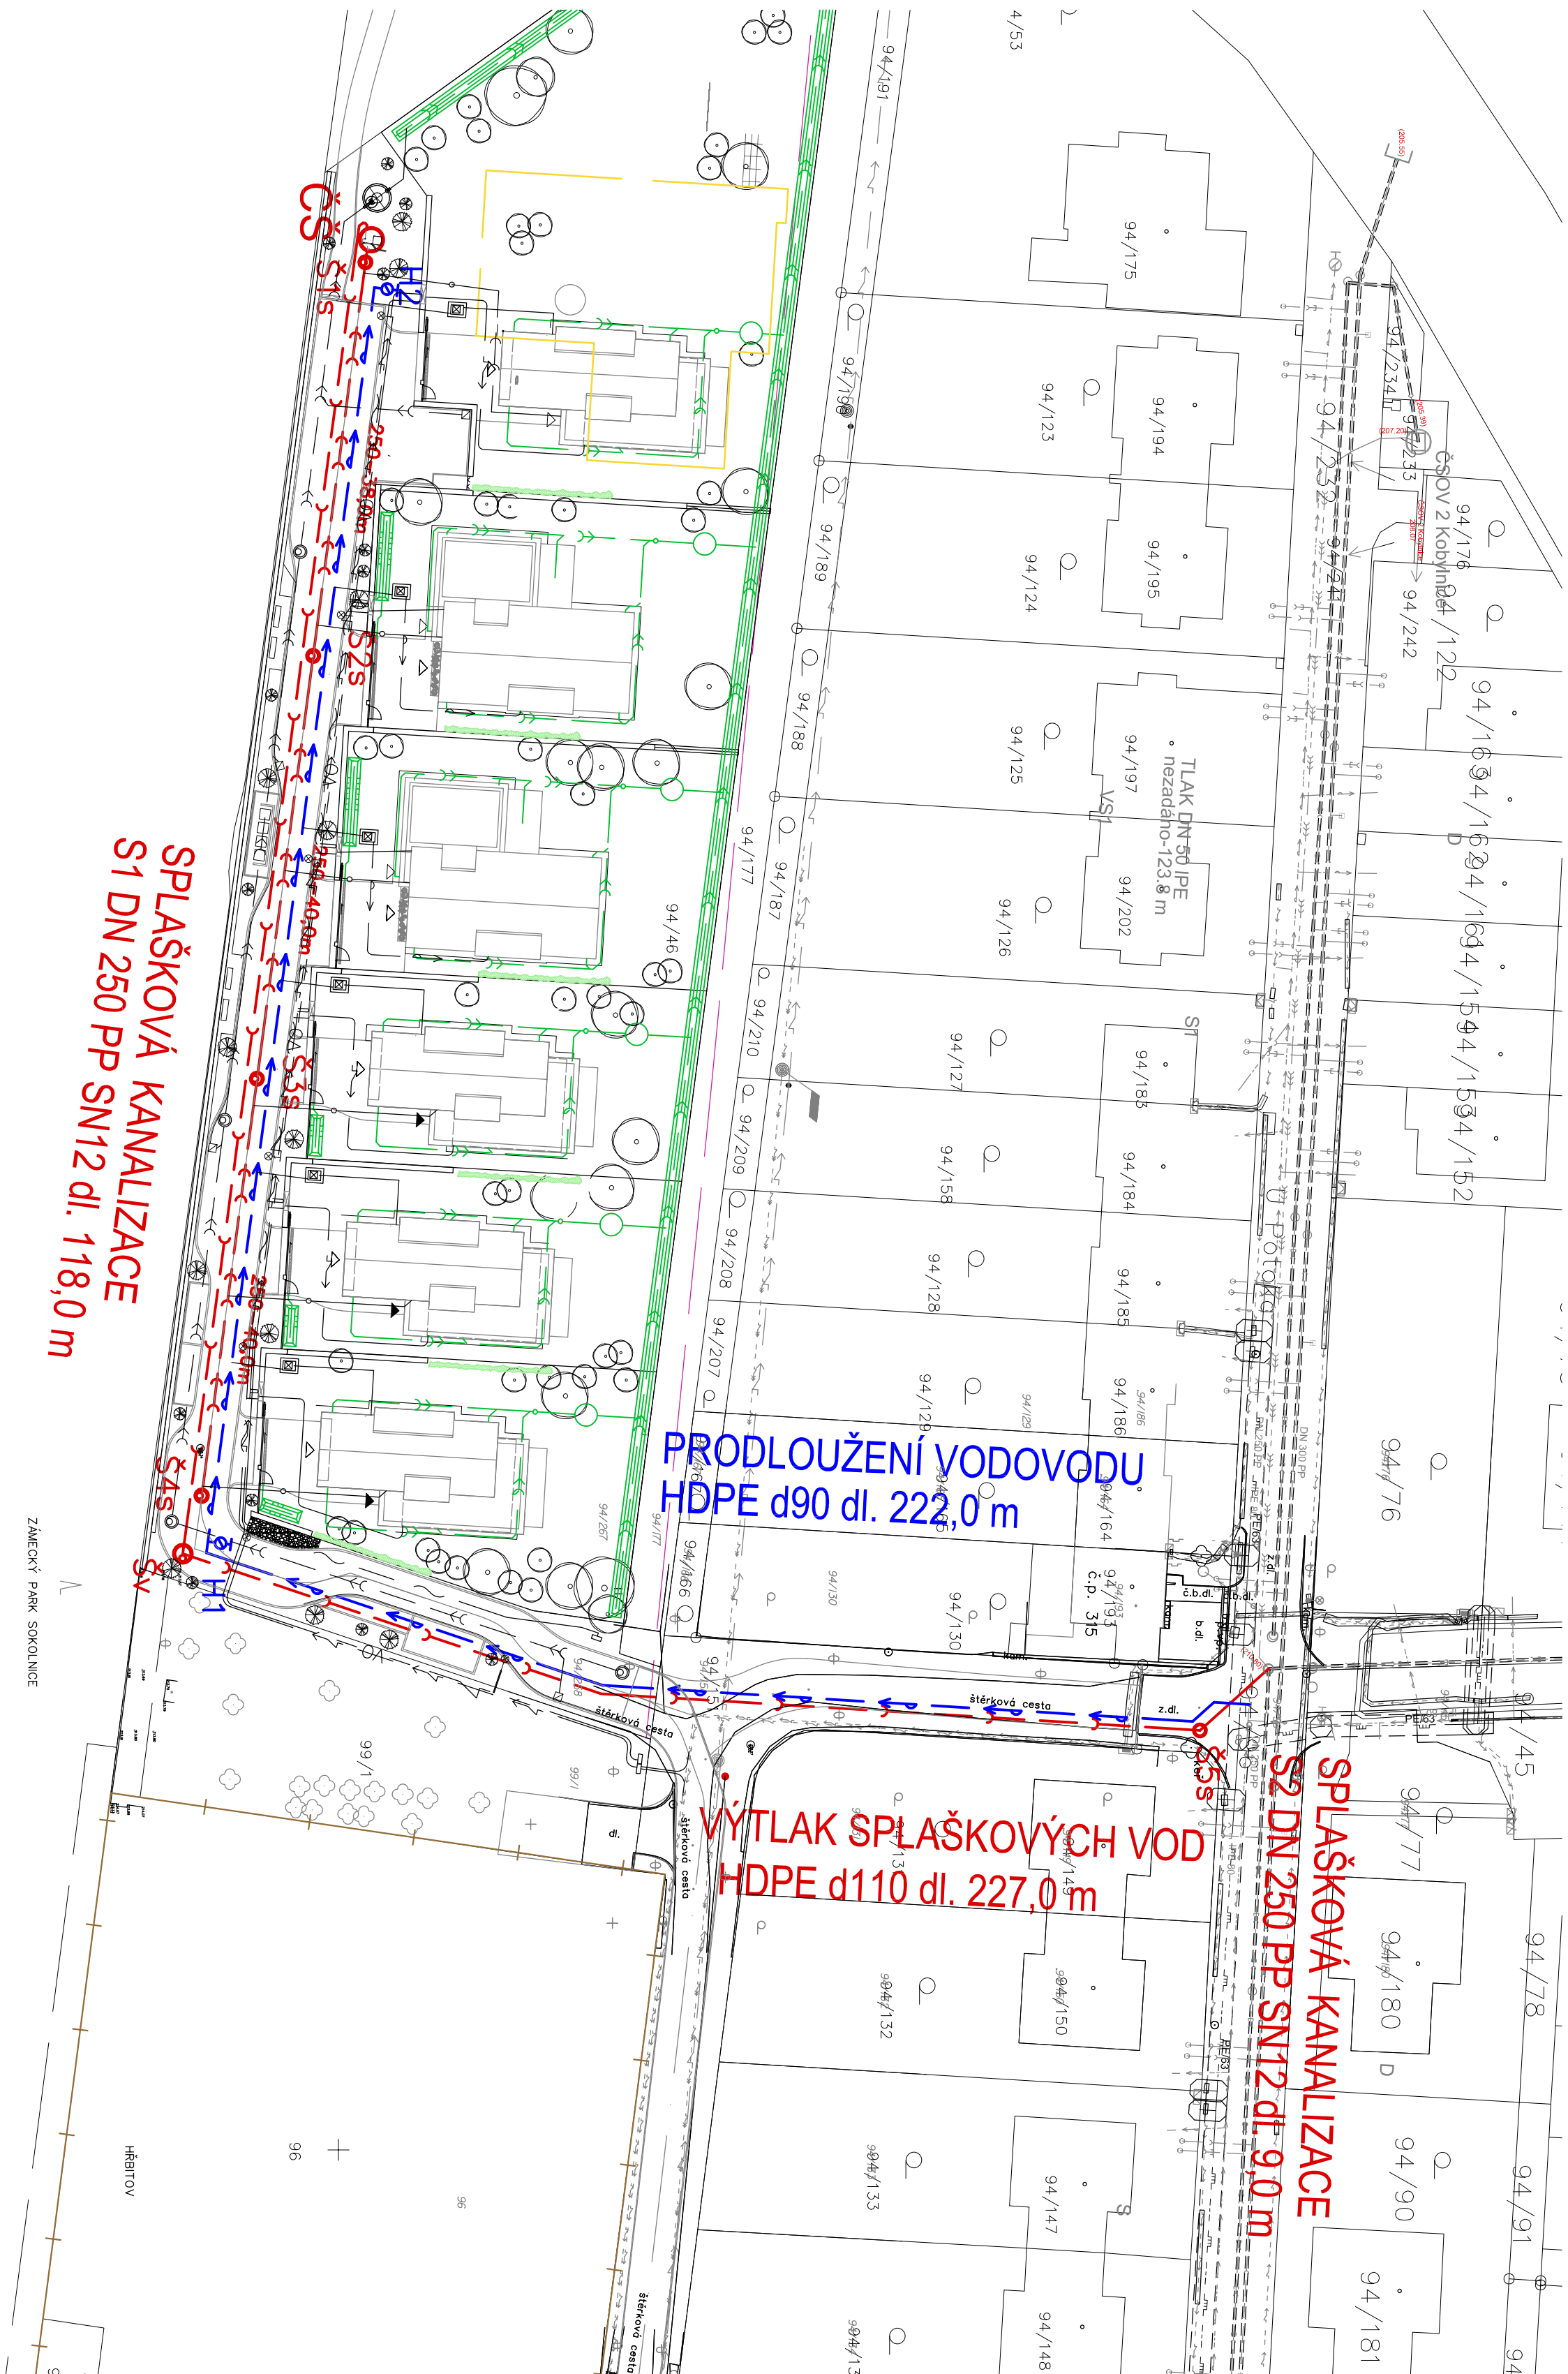

POZNÁMKA:
STAVAJÍCÍ INŽENÝRSKÉ SÍTĚ JSOU ZKESLENY INFORMATIVNĚ. PŘED ZÁKLADNÍM STAVENÍM PRACÍ JE VŮLEB ZAJISTIT JEJICH VYTÝČENÍ. PŘI KŘÍŽENÍ A SOUBĚHU SÍTÍ BUDE DODRŽENA ČSN 73 8005 PROSTOROVÉ USPORÁDÁNÍ SÍTÍ TECHNICKÝMI VYHRAZENÍMI.

Výpracoval	Zadáv. podl.	Kontroloval	LBH s.p.o.l. s.r.o. Projektová a odborná firma tel. 793 570 520	
INŽ. HOLESOVSKÝ	INŽ. HOLESOVSKÝ			
Kopie:	JIHOMORAVSKÝ	OU: KOBYLNICE	Č. Znakový	
Investor:	ZELENA POLE s.r.o. Bounická 652/1, 619 00 Brno		Datum	
Stavba:	OBYTNÝ SOUBOR U SOKOLNICKÉ BAŽANTNICE		Stupeň	
Arch:	KOBYLNICE		Formát	
Objekt:	SO 05 SPLAŠKOVÁ KANALIZACE, SO 06 VODOVOD		Měřítko	
Soubit:			Arch. č.	
Časť práce	SITUACE		Príloha	
Opisat:			02	