


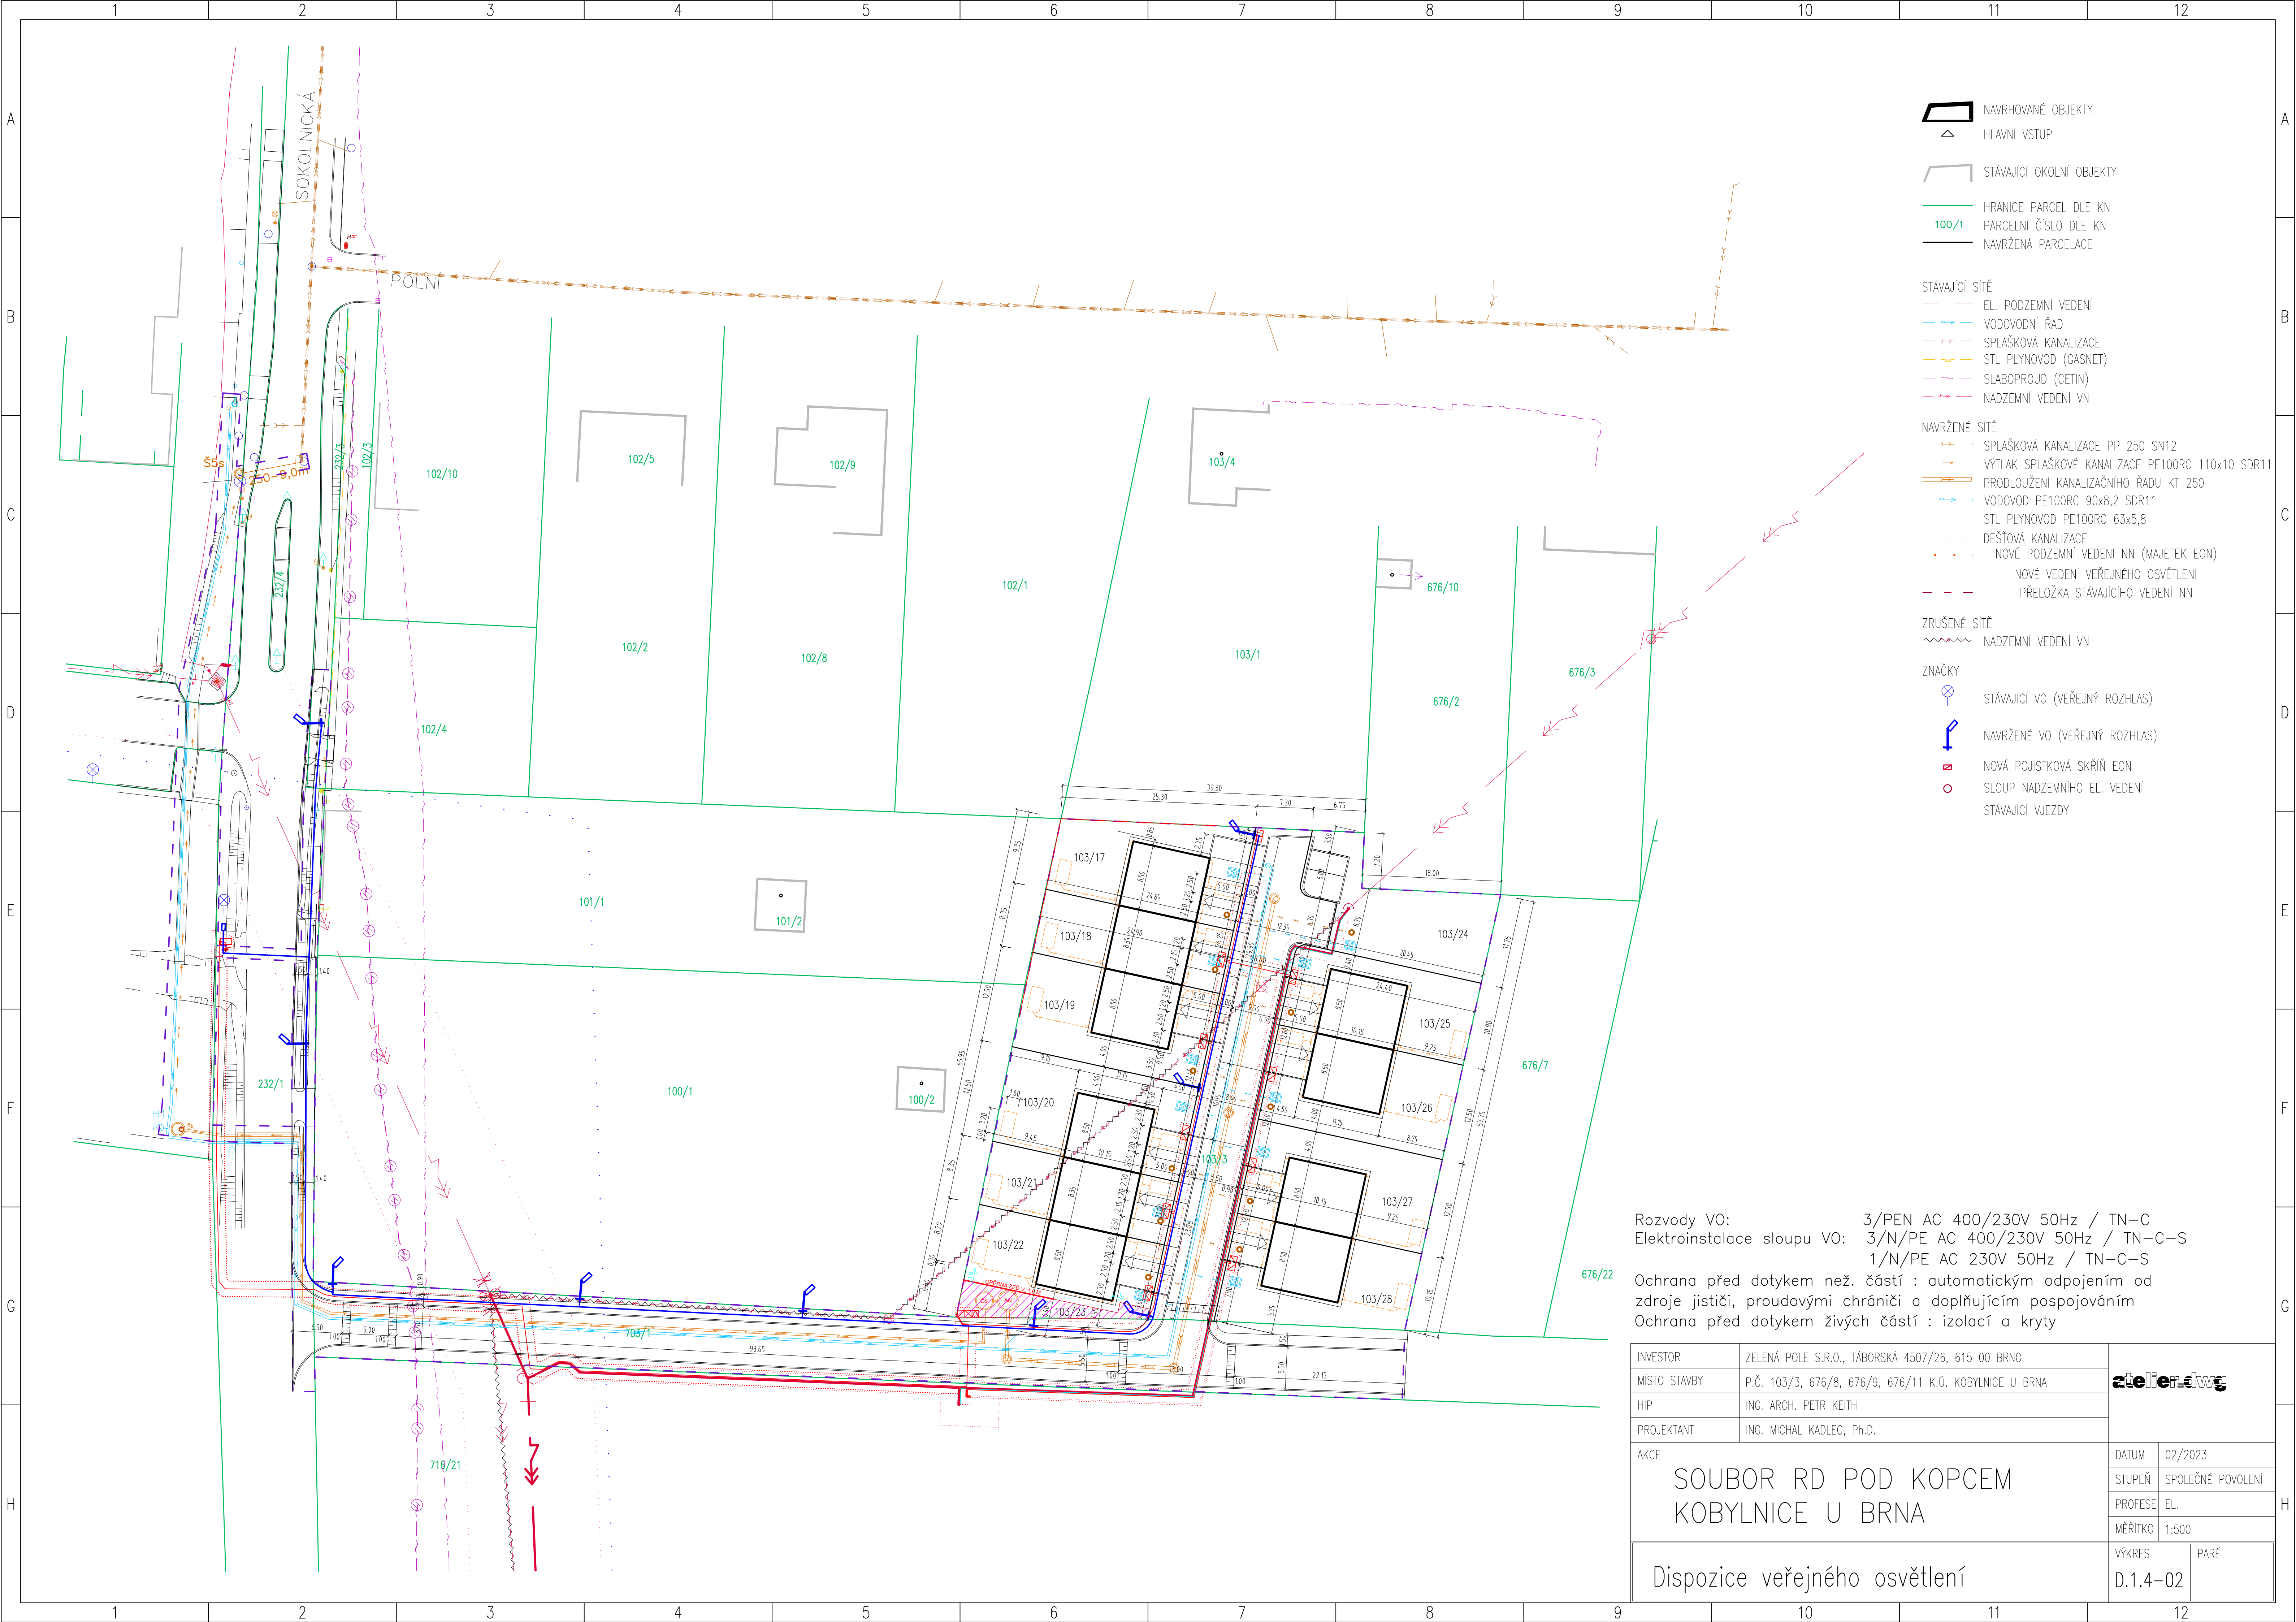

- NAVRHOVANÉ OBJEKTY
- HLAVNÍ VSTUP
- STÁVAJÍCÍ OKOLNÍ OBJEKTY
- HRANICE PARCEL DLE KN
- 100/1 PARCELNÍ ČÍSLO DLE KN
- NAVRŽENÁ PARCELA

- STÁVAJÍCÍ SÍŤ
- EL. PODZEMNÍ VEDENÍ
 - VODOVODNÍ ŘÁD
 - SPLAŠKOVÁ KANALIZACE
 - STL PLYNOVOD (GASNET)
 - SLABOPROUD (CETIN)
 - NADZEMNÍ VEDENÍ VN

- NAVRŽENÉ SÍŤ
- SPLAŠKOVÁ KANALIZACE PP 250 SN12
 - VÝTLAK SPLAŠKOVÉ KANALIZACE PE100RC 110x10 SDR11
 - PRODLOUŽENÍ KANALIZAČNÍHO ŘÁDU KT 250
 - VODOVOD PE100RC 90x8,2 SDR11
 - STL PLYNOVOD PE100RC 63x5,8
 - DEŠŤOVÁ KANALIZACE
 - NOVÉ PODZEMNÍ VEDENÍ NN (MAJETEK EON)
 - NOVÉ VEDENÍ VEŘEJNÉHO OSVĚTLENÍ
 - PŘELOŽKA STÁVAJÍCÍHO VEDENÍ NN

- ZRUŠENÉ SÍŤ
- NADZEMNÍ VEDENÍ VN

- ZNAČKY
- STÁVAJÍCÍ VO (VEŘEJNÝ ROZHLAS)
 - NAVRŽENÉ VO (VEŘEJNÝ ROZHLAS)
 - NOVÁ POJISTKOVÁ SKŘÍŇ EON
 - SLOUP NADZEMNÍHO EL. VEDENÍ
 - STÁVAJÍCÍ VJEZDY

Rozvody VO: 3/PEN AC 400/230V 50Hz / TN-C
Elektroinstalace sloupu VO: 3/N/PE AC 400/230V 50Hz / TN-C-S
1/N/PE AC 230V 50Hz / TN-C-S
Ochrana před dotykem než. částí : automatickým odpojením od zdroje jističi, proudovými chrániči a doplňujícím pospojováním
Ochrana před dotykem živých částí : izolací a kryty

INVESTOR	ZELENÁ POLE S.R.O., TÁBORSKÁ 4507/26, 615 00 BRNO		
MÍSTO STAVBY	P.Č. 103/3, 676/8, 676/9, 676/11 K.Ú. KOBYLNICE U BRNA		
HIP	ING. ARCH. PETR KEITH		
PROJEKTANT	ING. MICHAL KADLEC, Ph.D.		
AKCE		DATUM	02/2023
SOUBOR RD POD KOPCEM KOBYLNICE U BRNA		STUPEŇ	SPOLEČNÉ POVOLENÍ
		PROFESE	EL.
		MĚŘÍTKO	1:500
Dispozice veřejného osvětlení		VÝKRES D.1.4-02	PARÉ