

VYTYČOVACÍ BODY:

Tabulka vytyčovacíh bodů			
BOD	X	Y	Z
B1	589916.4540	1168654.6532	214,610
B2	589971.2251	1168648.2904	213,416
B3	589973.9589	1168648.6083	213,374
B4	589978.5803	1168650.2804	213,297
B5	589982.1941	1168653.9178	213,216
B6	589982.6834	1168655.2985	213,190

LEGENDA SITUACE:

- 1 povrch ze zasakovací dlažby rošty ASIO
- zapuštěné betonové obruby ABO 14-10, výška nášlapu 0,00m

LEGENDA POUŽITÝCH ZNAČEK


- nově navržená stavba
- katastr nemovitostí
- vnitřní kresba kn
- věcná břemena
- stávající komunikace
- 212,18
412 body zaměření
- stávající zpevněné plochy komunikace
- plánovaný projekt komunikace "Obytný soubor u Sokolnické Bažantnice"
- hranice BPEJ

STÁVAJÍCÍ IS:

- - - - - nadzemní vedení NN - EGD

IS PLÁNOVANÉ V RÁMCI PROJEKTU "Obytný soubor u Sokolnické Bažantnice"

- - - - - podzemní vedení NN - EGD
- - - - - nadzemní vedení NN - EGD
- - - - - vodovod
- - - - - kanalizace
- - - - - plynovod

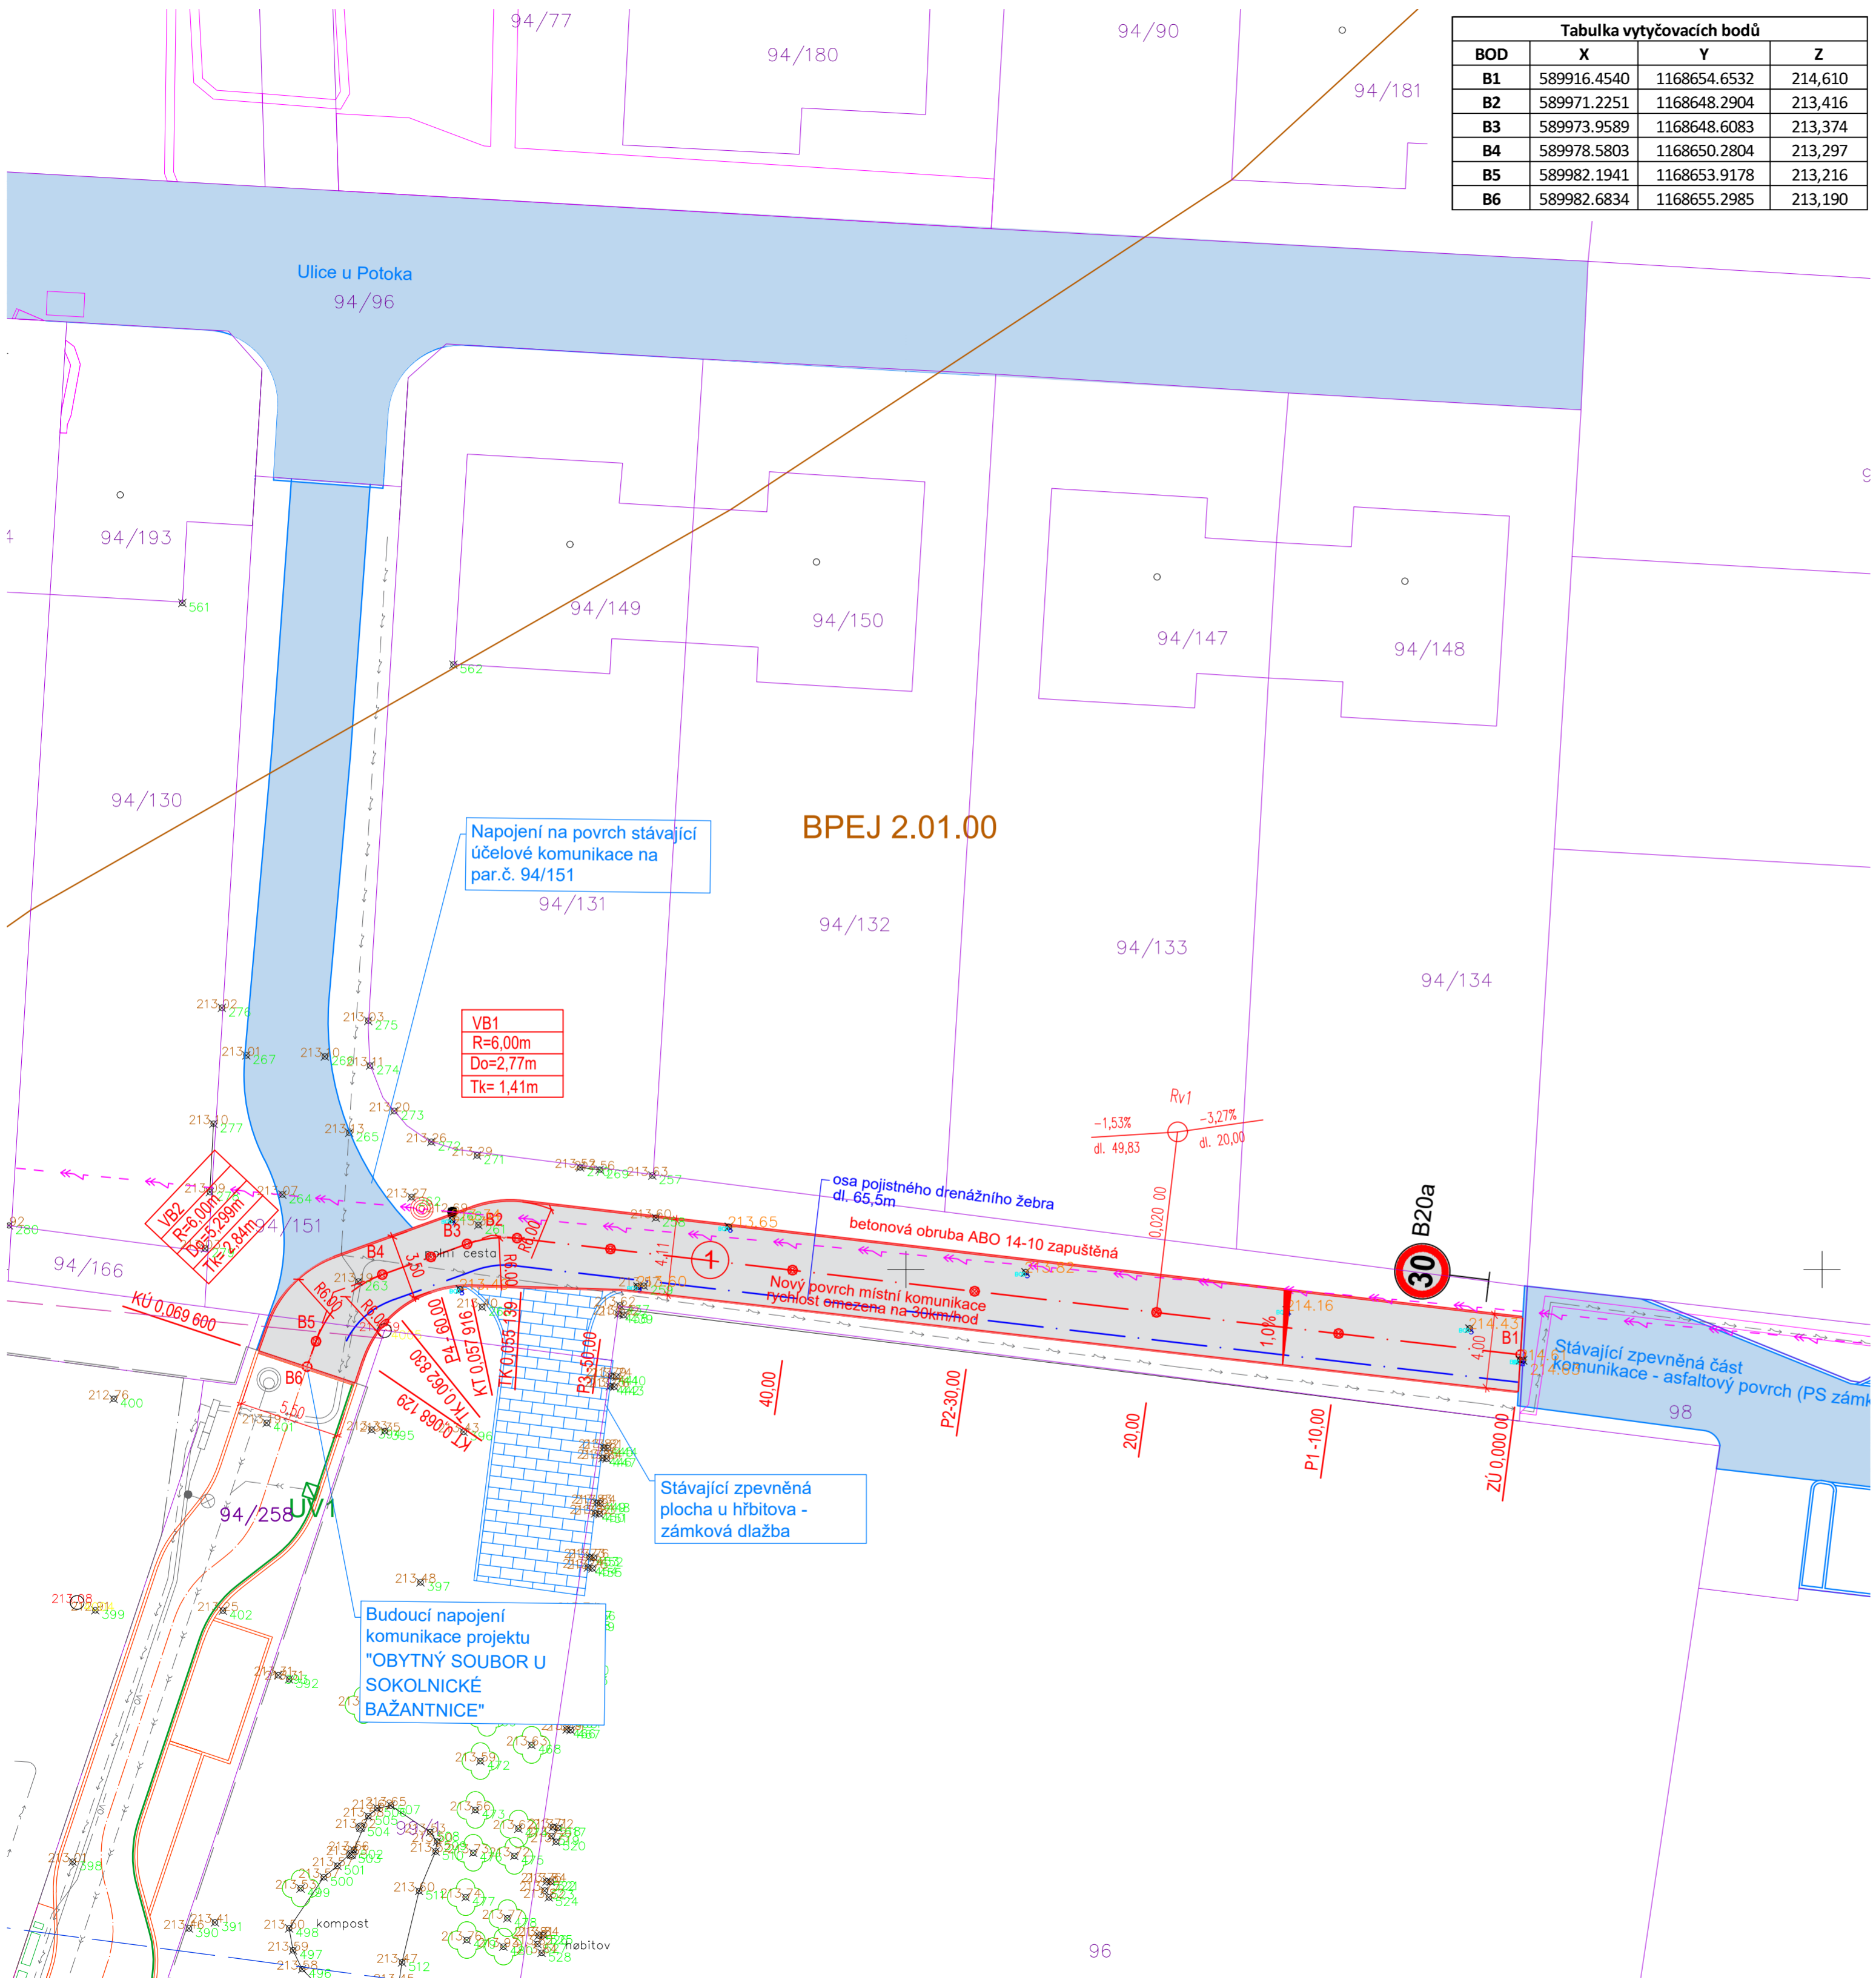

Výškový systém B.p.V

INVESTOR: Zelená pole s.r.o., Tábořská 4507/26 Židenice 615 00 Brno			
HLAVNÍ PROJEKTANT:	VS-build, s.r.o., Družstevní 369, Želešice		
ZODPOVĚDNÝ PROJEKTANT:	ING. JAROSLAV VRAŇAN	DATUM 05/2023	
VYPRACOVAL	ING. VERONIKA VRAŇANOVÁ		
KONTROLOVAL	ING. JAROSLAV VRAŇAN	FORMÁT	6x44
MÍSTO STAVBY	k.ú. Kobylnice u Brna [667471], č.par. 94/151, 94/258	STUPEŇ PD	DUR+DSP
AKCE/STAVBA	REKONSTRUKCE KOMUNIKACE U HŘBITOVA KOBYLNICE U BRNA SO100 - Komunikace	ČÍSLO ZAKÁZKY	10 2023
PŘÍLOHA:	SITUACE	MĚŘÍTKO	1:250
		ČÍSLO VÝKRESU:	D1.1.2a