




ÚZEMNÍ PLÁN

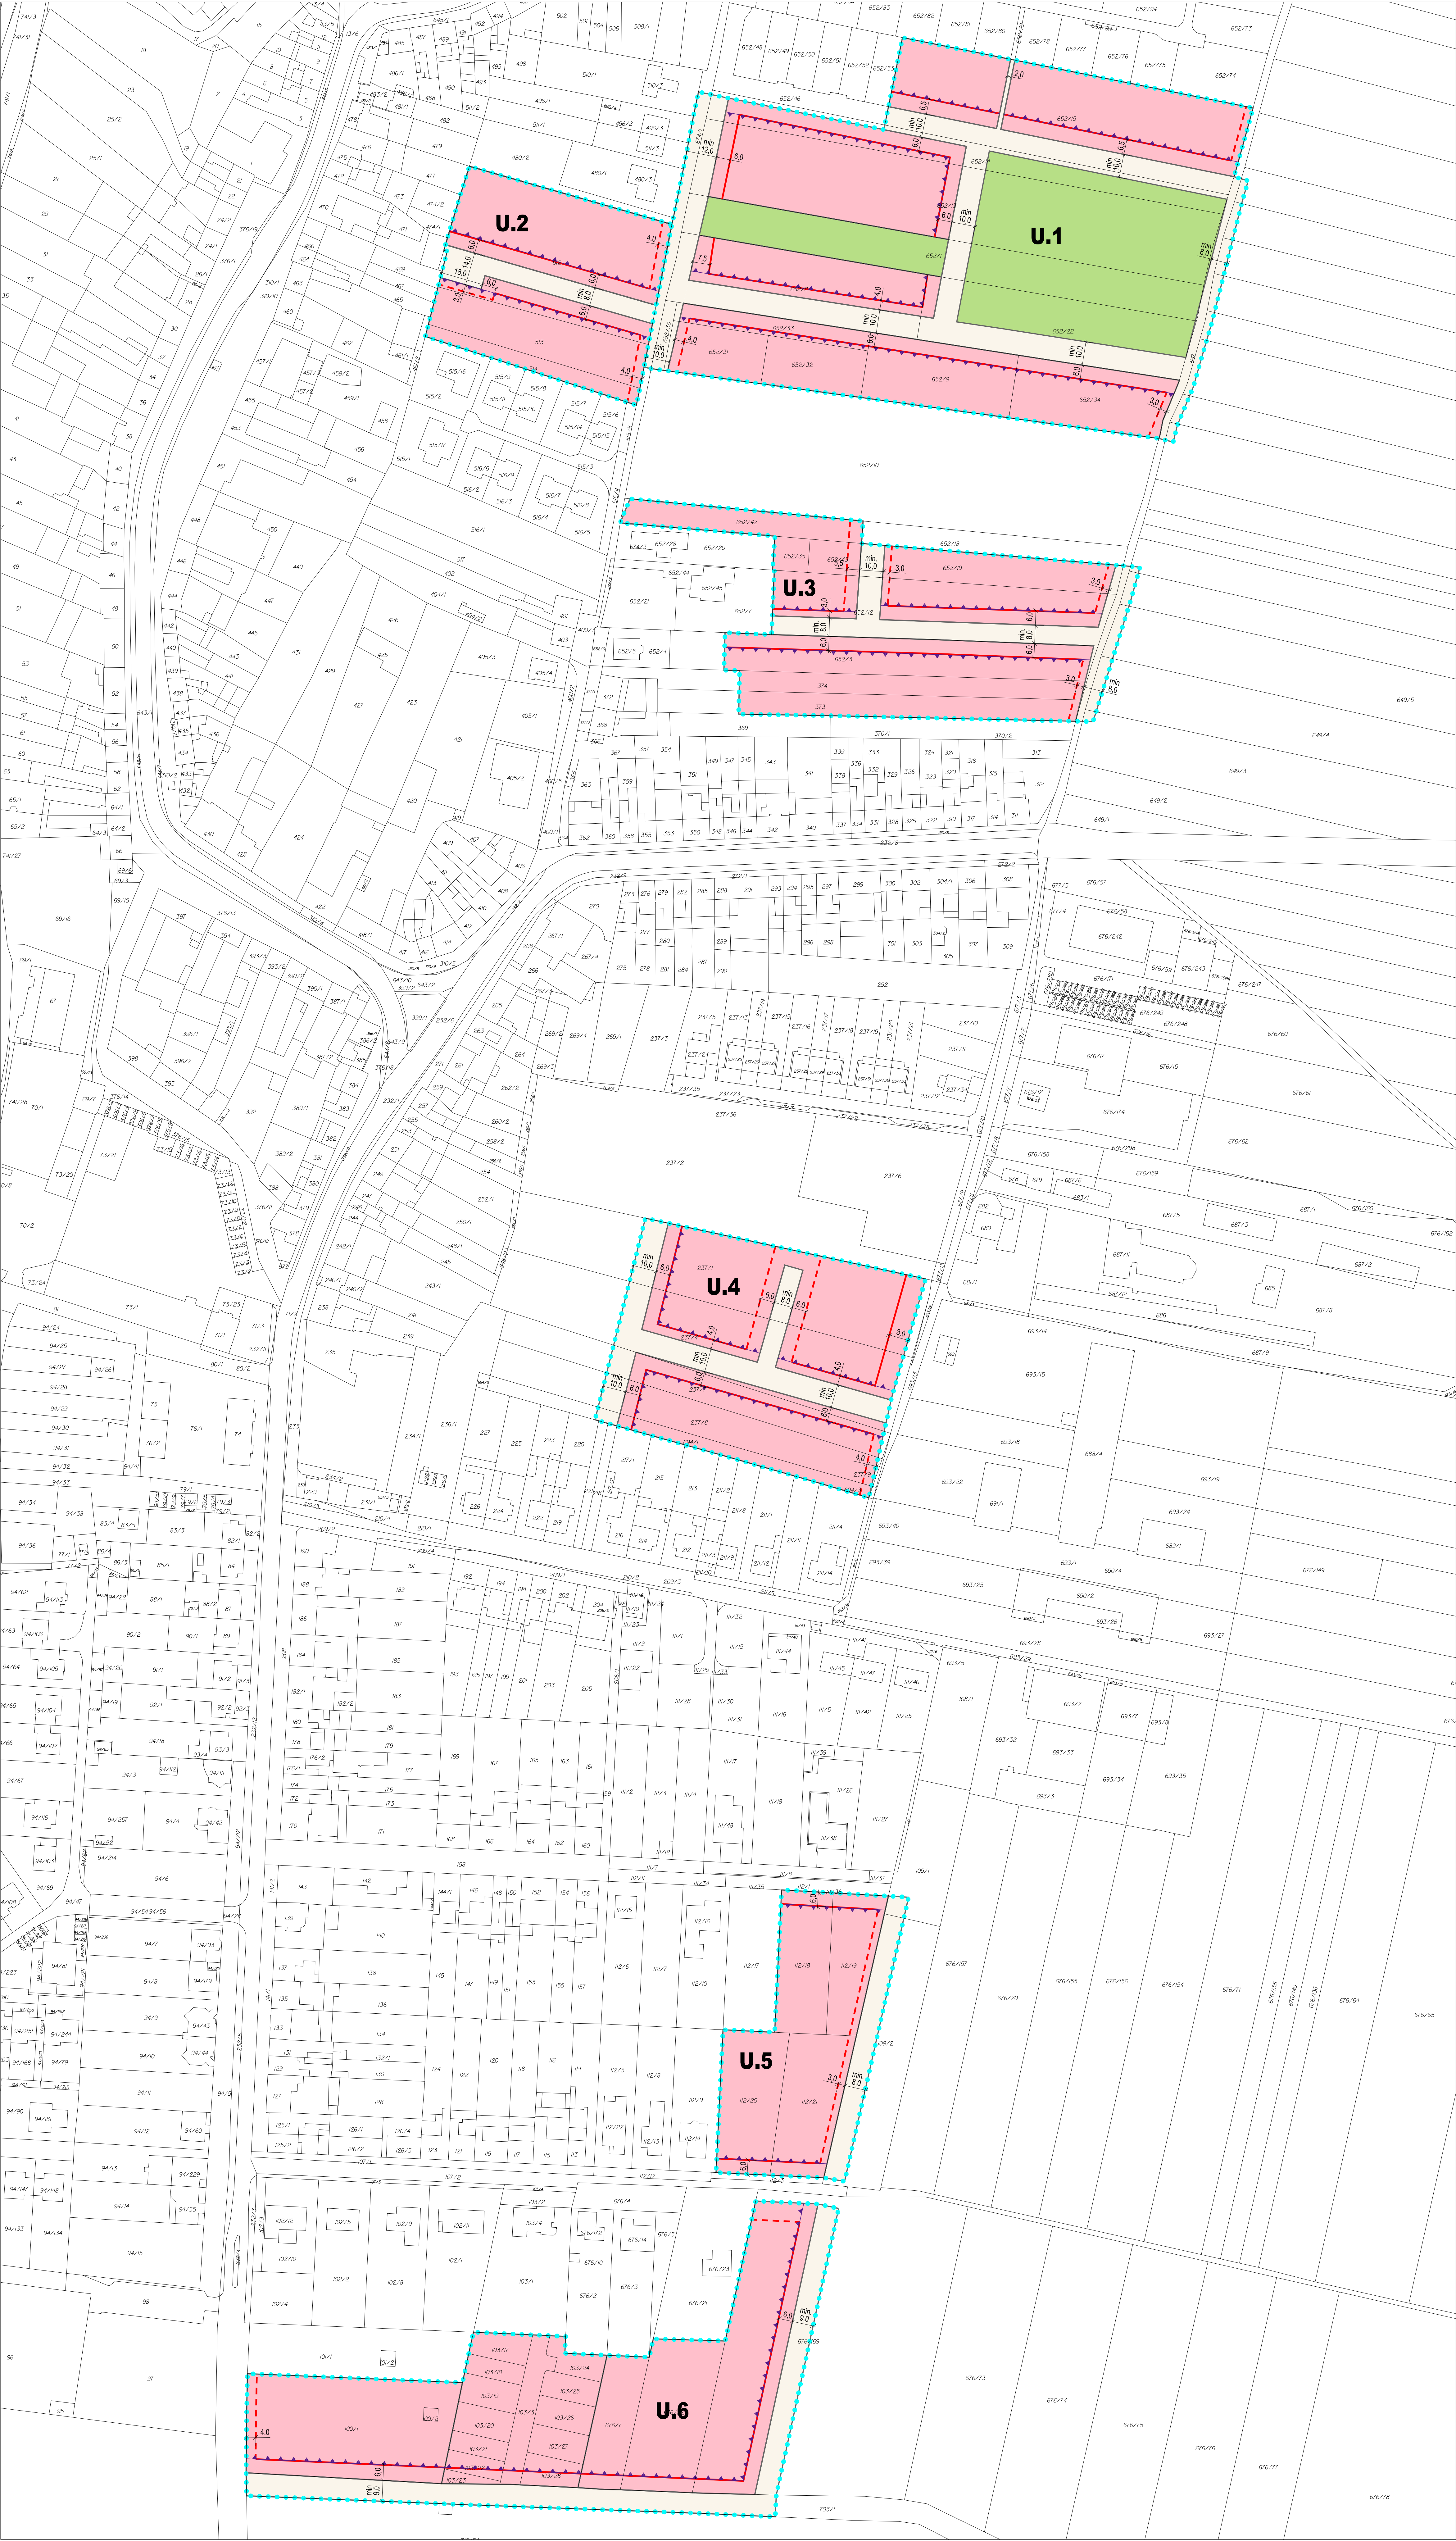

PRVKY REGULAČNÍHO PLÁNU

ČÁST ÚZEMNÍHO PLÁNU S PRVKY REGULAČNÍHO PLÁNU

U.0

BLOK STAVEBNÍ

BLOK NESTAVEBNÍ

ULIČNÍ PROSTRANSTVÍ

STAVEBNÍ ČARA


STAVEBNÍ HRANICE

OPLOČENÍ

KÓTA UDÁVÁNÍ VÝŠKOVOSTI V METRECH

PRVKY MAPOVÉHO DÍLA

POLOHOVÝ - KATASTRÁLNÍ MAPA

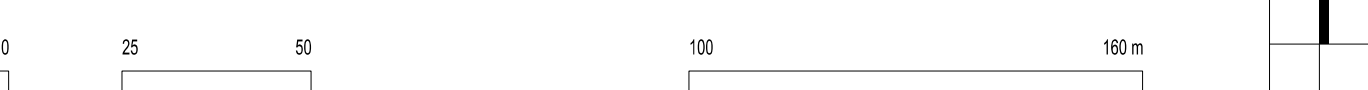

Zpracoval: Kobylnický úřad s.r.o., Šumavská 416/15, 020 00 Brno		KOBYLNICE	
Projednatel: doc. Ing. arch. Jakub Kyndl, Ph.D., ČKA 02872		Dopravní a technická infrastruktura: Ing. arch. Zbyněk Pech Ing. Pavel Dvořák, Ph.D. Ing. Milan Přibit, Ph.D.	
Projekční tým: doc. Ing. arch. Jakub Kyndl, Ph.D., Ing. arch. Jiří Knešl Ing. arch. Bohuslav Zoubek, Ing. arch. Jan Špička Ing. arch. Zbyněk Pech		Zábor pozemků fondů: Ing. arch. Jiří Knešl Ing. arch. Zbyněk Pech USEB: RNDr. Jiří Kodan (AGERS s.r.o.)	
Název díla: ÚZEMNÍ PLÁN KOBYLNICE		Datum: 2025 Formát: 1155 x 840 mm Číslo zakázky: 00088_80	
Název výkresu: VÝKRES ÚZEMNÍHO PLÁNU S PRVKY REGULAČNÍHO PLÁNU		Měřítko: 1 : 1 000 Číslo výkresu: I/04	