KOBYLNICE

NÁVRH ÚPO

M 1 : 2 000

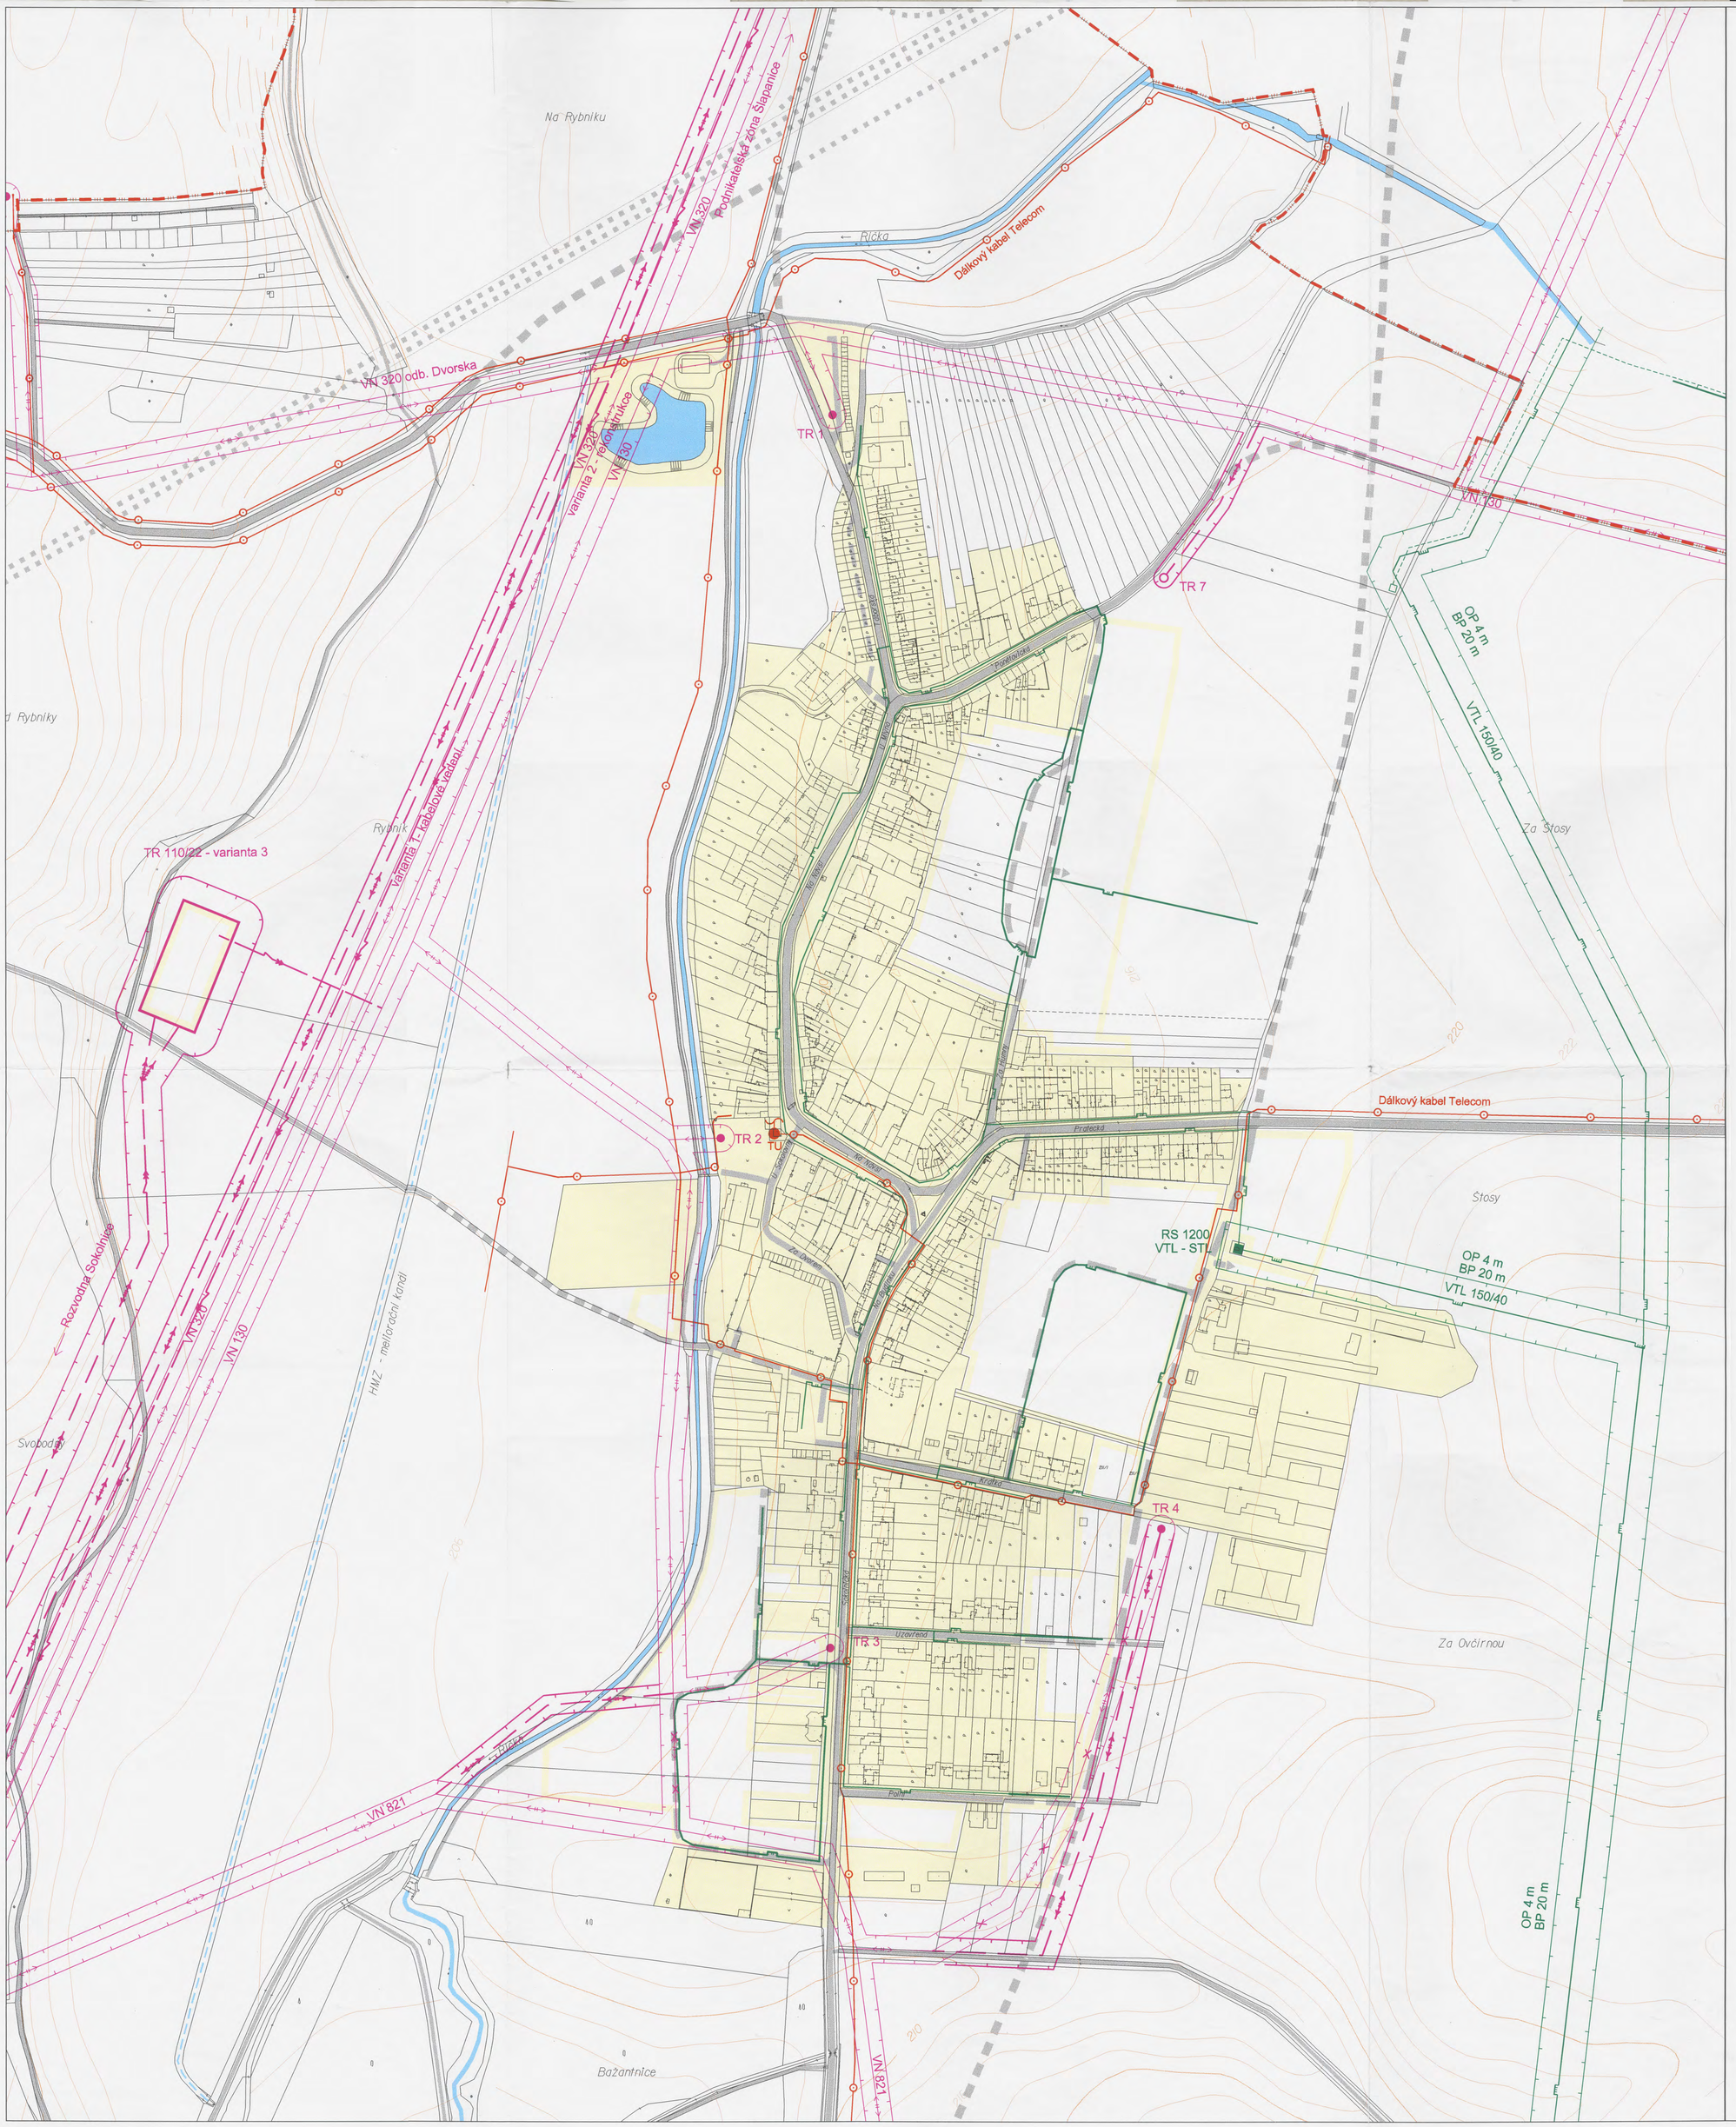

GRAFICKÁ LEGENDA

stav	návrh		
			zastavěné území obce
			síť komunikací
			mosty a estakády
			VTL plynovod
			STL plynovod
RS			regulační stanice VTL/ STL
			bezpečnostní pásmo VTL plynovodu
			stanice katodové ochrany
			venkovní vedení VVN 110 kV
			venkovní vedení VN 22kV
			kabelové vedení VN 22kV
			venkovní vedení VN ke zrušení
			ochranné pásmo
			transformovna 110/22 kV
TR	TR		trafostanice sloupová
			dálkový kabel Telecom
TU			telefonní ústředna
			hranice k.ú. obce

AUTORIZOVANÝ ARCHITEKT ING. ARCH. JANA BENEŠOVÁ ČKA 01 504 ČESKÁ REPUBLIKA

ATELIER URBI spol. s r.o.
urbanisticko-architektonická projekční kancelář
Chopinova 9, 623 00 BRNO
Tel. / fax: 05 / 47 22 14 10

ENERGETIKA, SPOJE

URBANISTICKÉ ŘEŠENÍ	ZÁS. EL. ENERGIÍ, SPOJE	ZÁSOBOVÁNÍ PLYNEM	VODNÍ HOSPODÁŘSTVÍ	ZPRACOVATEL	
ING. ARCH. JANA BENEŠOVÁ ING. ARCH. MARCELA DRKOŠOVÁ ING. ARCH. JANA DVOŘÁČKOVÁ	ING. MARIETA VAŠINOVÁ	ING. MARIETA VAŠINOVÁ	ING. MARIETA VAŠINOVÁ	ATELIER URBI spol. s r.o. URBANISTICKO - ARCHITEKTONICKÁ PROJEKČNÍ KANCELÁŘ SÍDLO - CHOPINOVA 9, 623 00 BRNO TEL. / FAX: 05 / 47 22 14 10	
DOPRAVNÍ ŘEŠENÍ	PŘÍRODNÍ PODMÍNKY, ZP	ZÁBOR ZPF	DIGITÁLNÍ ZPRACOVÁNÍ	POŘIZOVATEL	OKÚ Brno-venkov-RRR
ING. MILOSLAVA ŠKVARILOVÁ	AGERIS s.r.o. RNDr. JIŘÍ KOCIÁN	AGERIS s.r.o. SVATAVA POLÁKOVÁ	ING. ARCH. DRKOŠOVÁ ING. ARCH. DVOŘÁČKOVÁ	ZAKÁZKOVÉ ČÍSLO	00 - 08 - 04
				DATUM	BŘEZEN 2003
AKCE ÚZEMNÍ PLÁN OBCE KOBYLNICE, návrh			ČÍSLO PARÉ 2	MĚŘÍTKO	1 : 2 000
				ČÍSLO VÝKRESU	5