


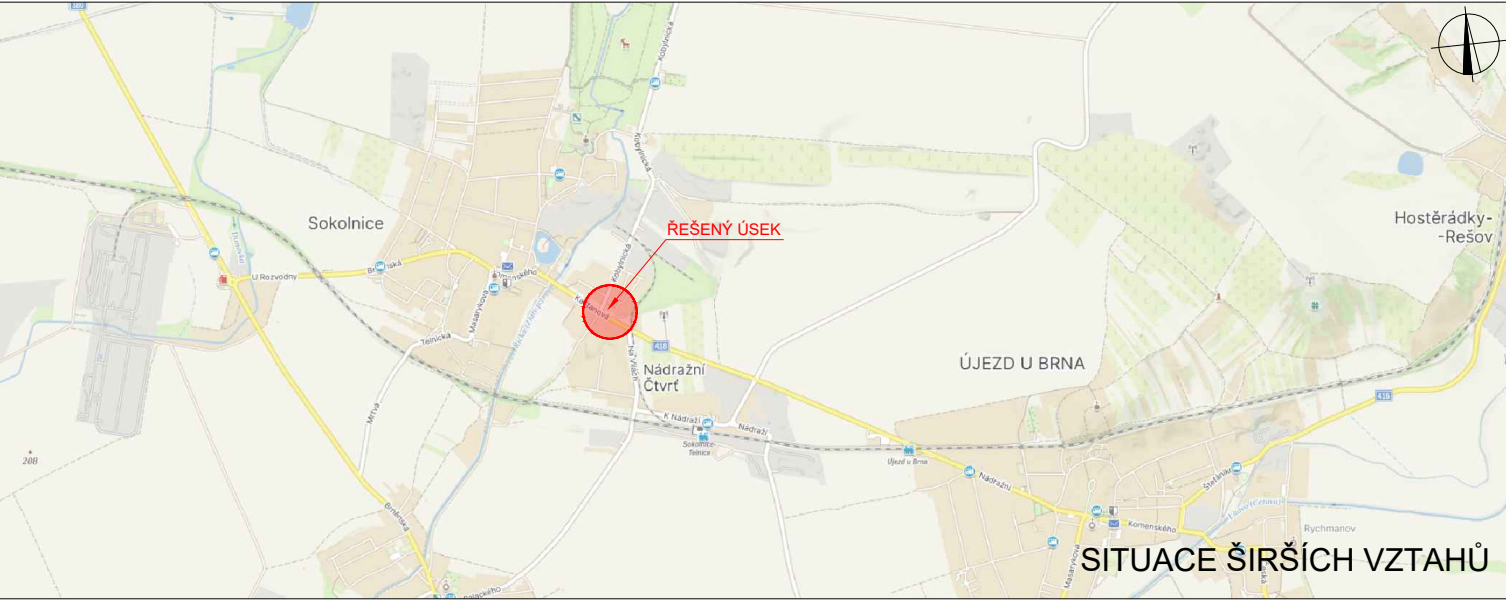

POLICIE ČESKÉ REPUBLIKY - KRP		
POLICIE ČESKÉ REPUBLIKY Územní odbor Brno-venkov Dopravní inspektorát, pracoviště dopravního inženýrství		
Odsouhlaseno dne: 02. 10. 2024	2/2	
Pod č.j.: KRPB- 134436-5 /ČJ-2024-0603DI-NEZ		
Dle § 24 zák. č. 13/1997 Sb.		
§ 77 zák. č. 361/2000 Sb.		
Platnost: 1 rok	Podpis: <i>[Signature]</i>	
PLATNOST TOHOTO VYJÁDRĚNÍ JE 1 ROK. V dne 02.10.2024		SOUHLASÍME S PDZ, ZUK, UZAVÍRKOU A OBJÍZDNOU TRASOU. V dne
		SOUHLASÍME S PDZ, ZUK, UZAVÍRKOU A OBJÍZDNOU TRASOU. V dne



LEGENDA


- TRVALÉ SVISLÉ DOPRAVNÍ ZNAČENÍ
- DOČASNĚ ZNEPLATNĚNÉ TRVALÉ SVISLÉ DOPRAVNÍ ZNAČENÍ
- NAVRŽENÉ PŘECHODNÉ SVISLÉ DOPRAVNÍ ZNAČENÍ
- ZÁBOR V KOMUNIKACI

Použité dopravní značení bude v základní velikosti a v reflexním provedení tř. 1.
K návrtu dopravního značení bylo využito TP 65 Zásady pro dopravní značení na pozemních komunikacích, TP 66 Zásady pro označování pracovních míst na pozemních komunikacích, II. vydání

VYPRACOVAL: Bc. Michaela Grycová	<i>[Signature]</i>	DoZBos dopravní značení	DoZBos s.r.o. Průmyslová 2641/12 680 01 Boskovice Tel.: 730 514 719 E-mail: grycova@dozbos.cz www.dozbos.cz
KONTROLOVAL: Ing. Mgr. Josef Janík			
NÁZEV AKCE: SOKOLNICE, PŘECHODY ULICE KAŠTANOVÁ, KOBYLNICKÁ OPRAVA VOZOVKY SIL. II/418 A SIL. III/4183		DATUM: 09/2024	
NÁZEV PŘÍLOHY: SITUACE DOPRAVNĚ-INŽENÝRSKÝCH OPATŘENÍ		FORMÁT: 760x297	
OBSAH: ETAPA I.		ČÍSLO ZAKÁZKY:	
		ČÍSLO PŘÍLOHY: 3	



POLICIE ČESKÉ REPUBLIKY - KRP			
POLICIE ČESKÉ REPUBLIKY Územní odbor Brno-venkov Dopravní inspektorát, pracoviště dopravního inženýrství			
Odsouhlaseno dne: 02. 10. 2024 I/2			
Pod č.j.: KRPB- 134436-5 /ČJ-2024-0603DI-NEZ			
Dle § 24 zák. č. 13/1997 Sb.			
§ 77 zák. č. 361/2000 Sb.			
Platnost: 1 rok Podpis: <i>[Signature]</i>			
PLATNOST TOHOTO VYJÁDRĚNÍ JE 1 ROK.			
V Brně dne 02.10.2024		SOUHLASÍME S PDZ, ZUK, UZAVÍRKOU A OBJÍZDNOU TRASOU.	SOUHLASÍME S PDZ, ZUK, UZAVÍRKOU A OBJÍZDNOU TRASOU.
		V dne	V dne

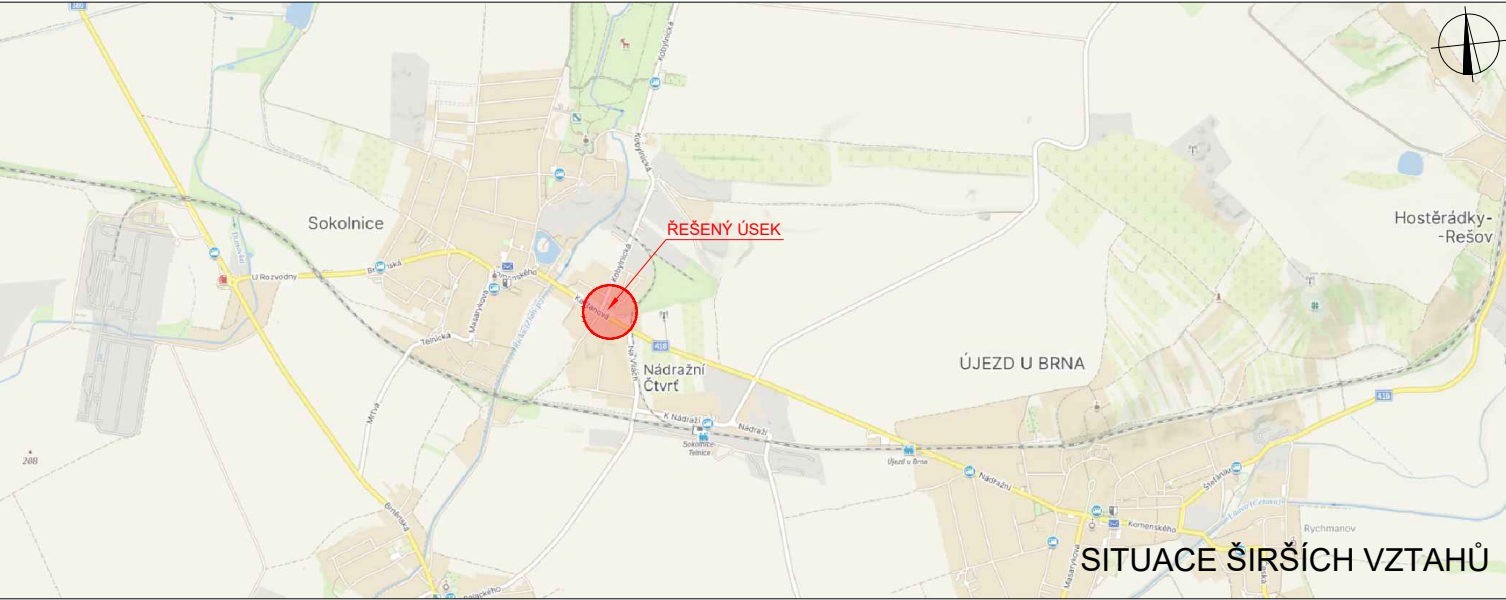


LEGENDA

- TRVALÉ SVISLÉ DOPRAVNÍ ZNAČENÍ
- DOČASNÉ ZNEPLATNĚNÉ TRVALÉ SVISLÉ DOPRAVNÍ ZNAČENÍ
- NAVRŽENÉ PŘECHODNÉ SVISLÉ DOPRAVNÍ ZNAČENÍ
- ZÁBOR V KOMUNIKACI

Použité dopravní značení bude v základní velikosti a v reflexním provedení tř.1
K návrtu dopravního značení bylo využito TP 65 Zásady pro dopravní značení na pozemních komunikacích, TP 66 Zásady pro označování pracovních míst na pozemních komunikacích, II. vydání

VYPRACOVAL: Bc. Michaela Grycová	<i>[Signature]</i>	DoZBos dopravní značení	DoZBos s.r.o. Průmyslová 2641/12 680 01 Boskovice Tel.: 730 514 719 E-mail: grycova@dozbos.cz www.dozbos.cz
KONTROLOVAL: Ing. Mgr. Josef Janík	<i>[Signature]</i>		
NÁZEV AKCE: SOKOLNICE, PŘECHODY ULICE KAŠTANOVÁ, KOBYLNICKÁ OPRAVA VOZOVKY SIL. II/418 A SIL. III/4183		DATUM: 09/2024	
NÁZEV PŘÍLOHY: SITUACE DOPRAVNĚ-INŽENÝRSKÝCH OPATŘENÍ		FORMÁT: 760x297	
OBSAH: ETAPA II.		ČÍSLO ZAKÁZKY:	
		ČÍSLO PŘÍLOHY: 1	

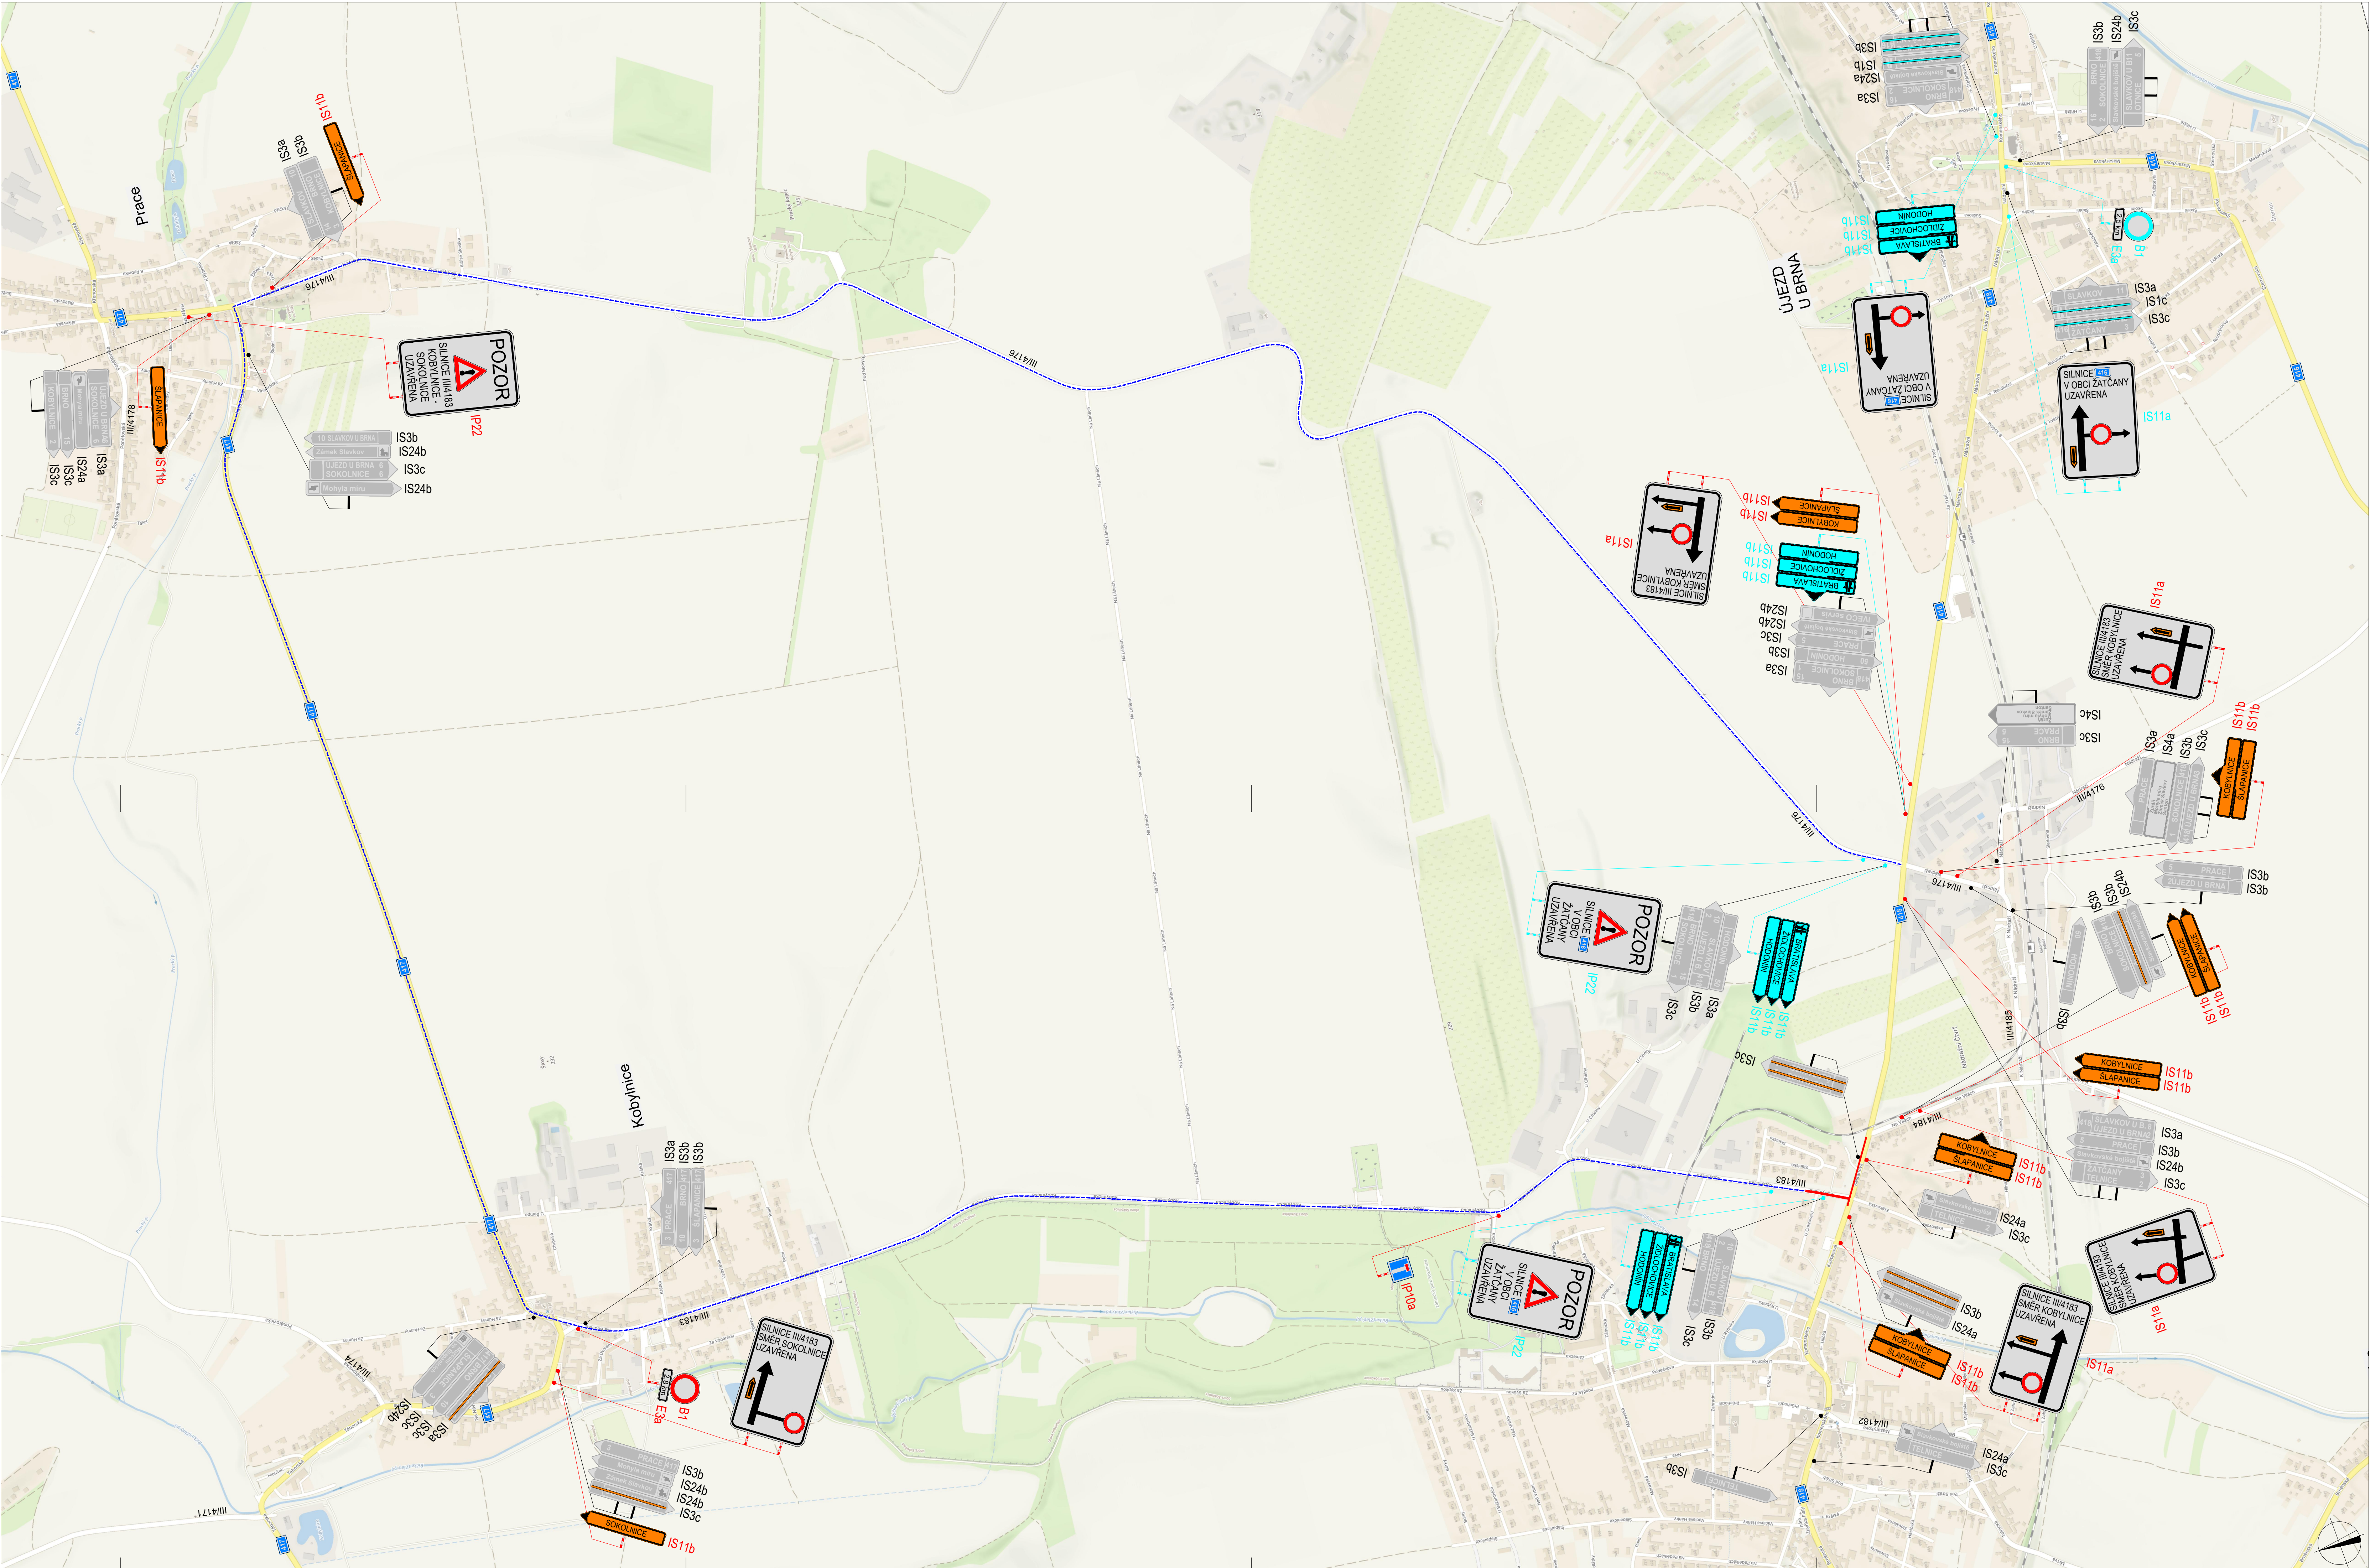

POLICIE ČESKÉ REPUBLIKY - KŘP

POLICIE ČESKÉ REPUBLIKY

Územní odbor Brno-venkov

Dopravní oddělení

právní zástupce: Mgr. Janík

610 02 Brno, Horní 21

PLATNOST TOTOHO VYJÁDRĚNÍ JE 1 ROK.
V ... Brně dne 3. 10. 2024

SOUHLÁŠÍME S POZ, ZUK, UZAVÍRKOU
A OBJEZDOVOU TRÁSOU.

SOUHLÁŠÍME S POZ, ZUK, UZAVÍRKOU
A OBJEZDOVOU TRÁSOU.

SITUACE ŠIRŠÍCH VZTAHŮ

LEGENDA

TRVALÉ SVISLÉ
DOPRAVNÍ ZNAČENÍ

DOČASNÉ ZNEPLATNĚNÉ
TRVALÉ SVISLÉ DOPRAVNÍ ZNAČENÍ

NAVRŽENÉ PŘECHODNÉ SVISLÉ
DOPRAVNÍ ZNAČENÍ

NAVRŽENÉ PŘECHODNÉ SVISLÉ DOPRAVNÍ
ZNAČENÍ STANOVENO A OSAŽENO V RÁMCI
REALIZACE STAVBY "II/416 ŽATČANY PRŮTAH"

UZAVÍRKA KOMUNIKACE

OBJEZDOVÁ TRASA

VYPRACOVAL:
Bc. Michaela Grycová

KONTROLOVAL:
Ing. Mgr. Josef Janík

NÁZEV ANGE:
SOKOLNICE, PŘECHODY ULICE KAŠTANOVÁ, KOBYLNICKÁ
OPRAVA VOZOVKY SIL. II/418 A SIL. III/4183

NÁZEV PŘELOHY:
SITUACE DOPRAVNĚ-INŽENÝRSKÝCH OPATŘENÍ

OBSAH:
ETAPA II - OBJEZDOVÁ TRASA

DoZBos

dopravní značení

DoZBos s.r.o.

Průmyslová 2641/12

680 01 Boskovice

Tel.: 735 514 719

E-mail: grycova@dozbos.cz

www.dozbos.cz

DATUM:
09/2024

FORMÁT:
1100x594

ČÍSLO ZÁKAZKY:
.....

ČÍSLO PŘELOHY:
2